


ЭКСПЛИКАЦИЯ ПОМЕЩЕНИЙ

№	Наименование	Площ.
1	Крыльцо	26.50
2	Холл	19.00
3	Зал 3	32.35
4	СУ для посетителей	13.55
5	Вестибюль	38.15
6	Зал 1	249.25
7	Бар	12.60
8	Печь	2.70
9	Подсобное помещение	3.00
10	Администрация	24.50
11	Коридор	7.90
12	Электрощитовая	2.75
13	Кухня	105.60
14	Подсобное помещение	1.40
15	Комната персонала	5.60
16	Душевая	2.35
17	СУ для персонала	2.35
18	Зал 2	81.75
19	Летняя веранда	88.20
ИТОГО		719.00

ПРОЕКТИРУЕМАЯ ЗОНА - 471.50 м²

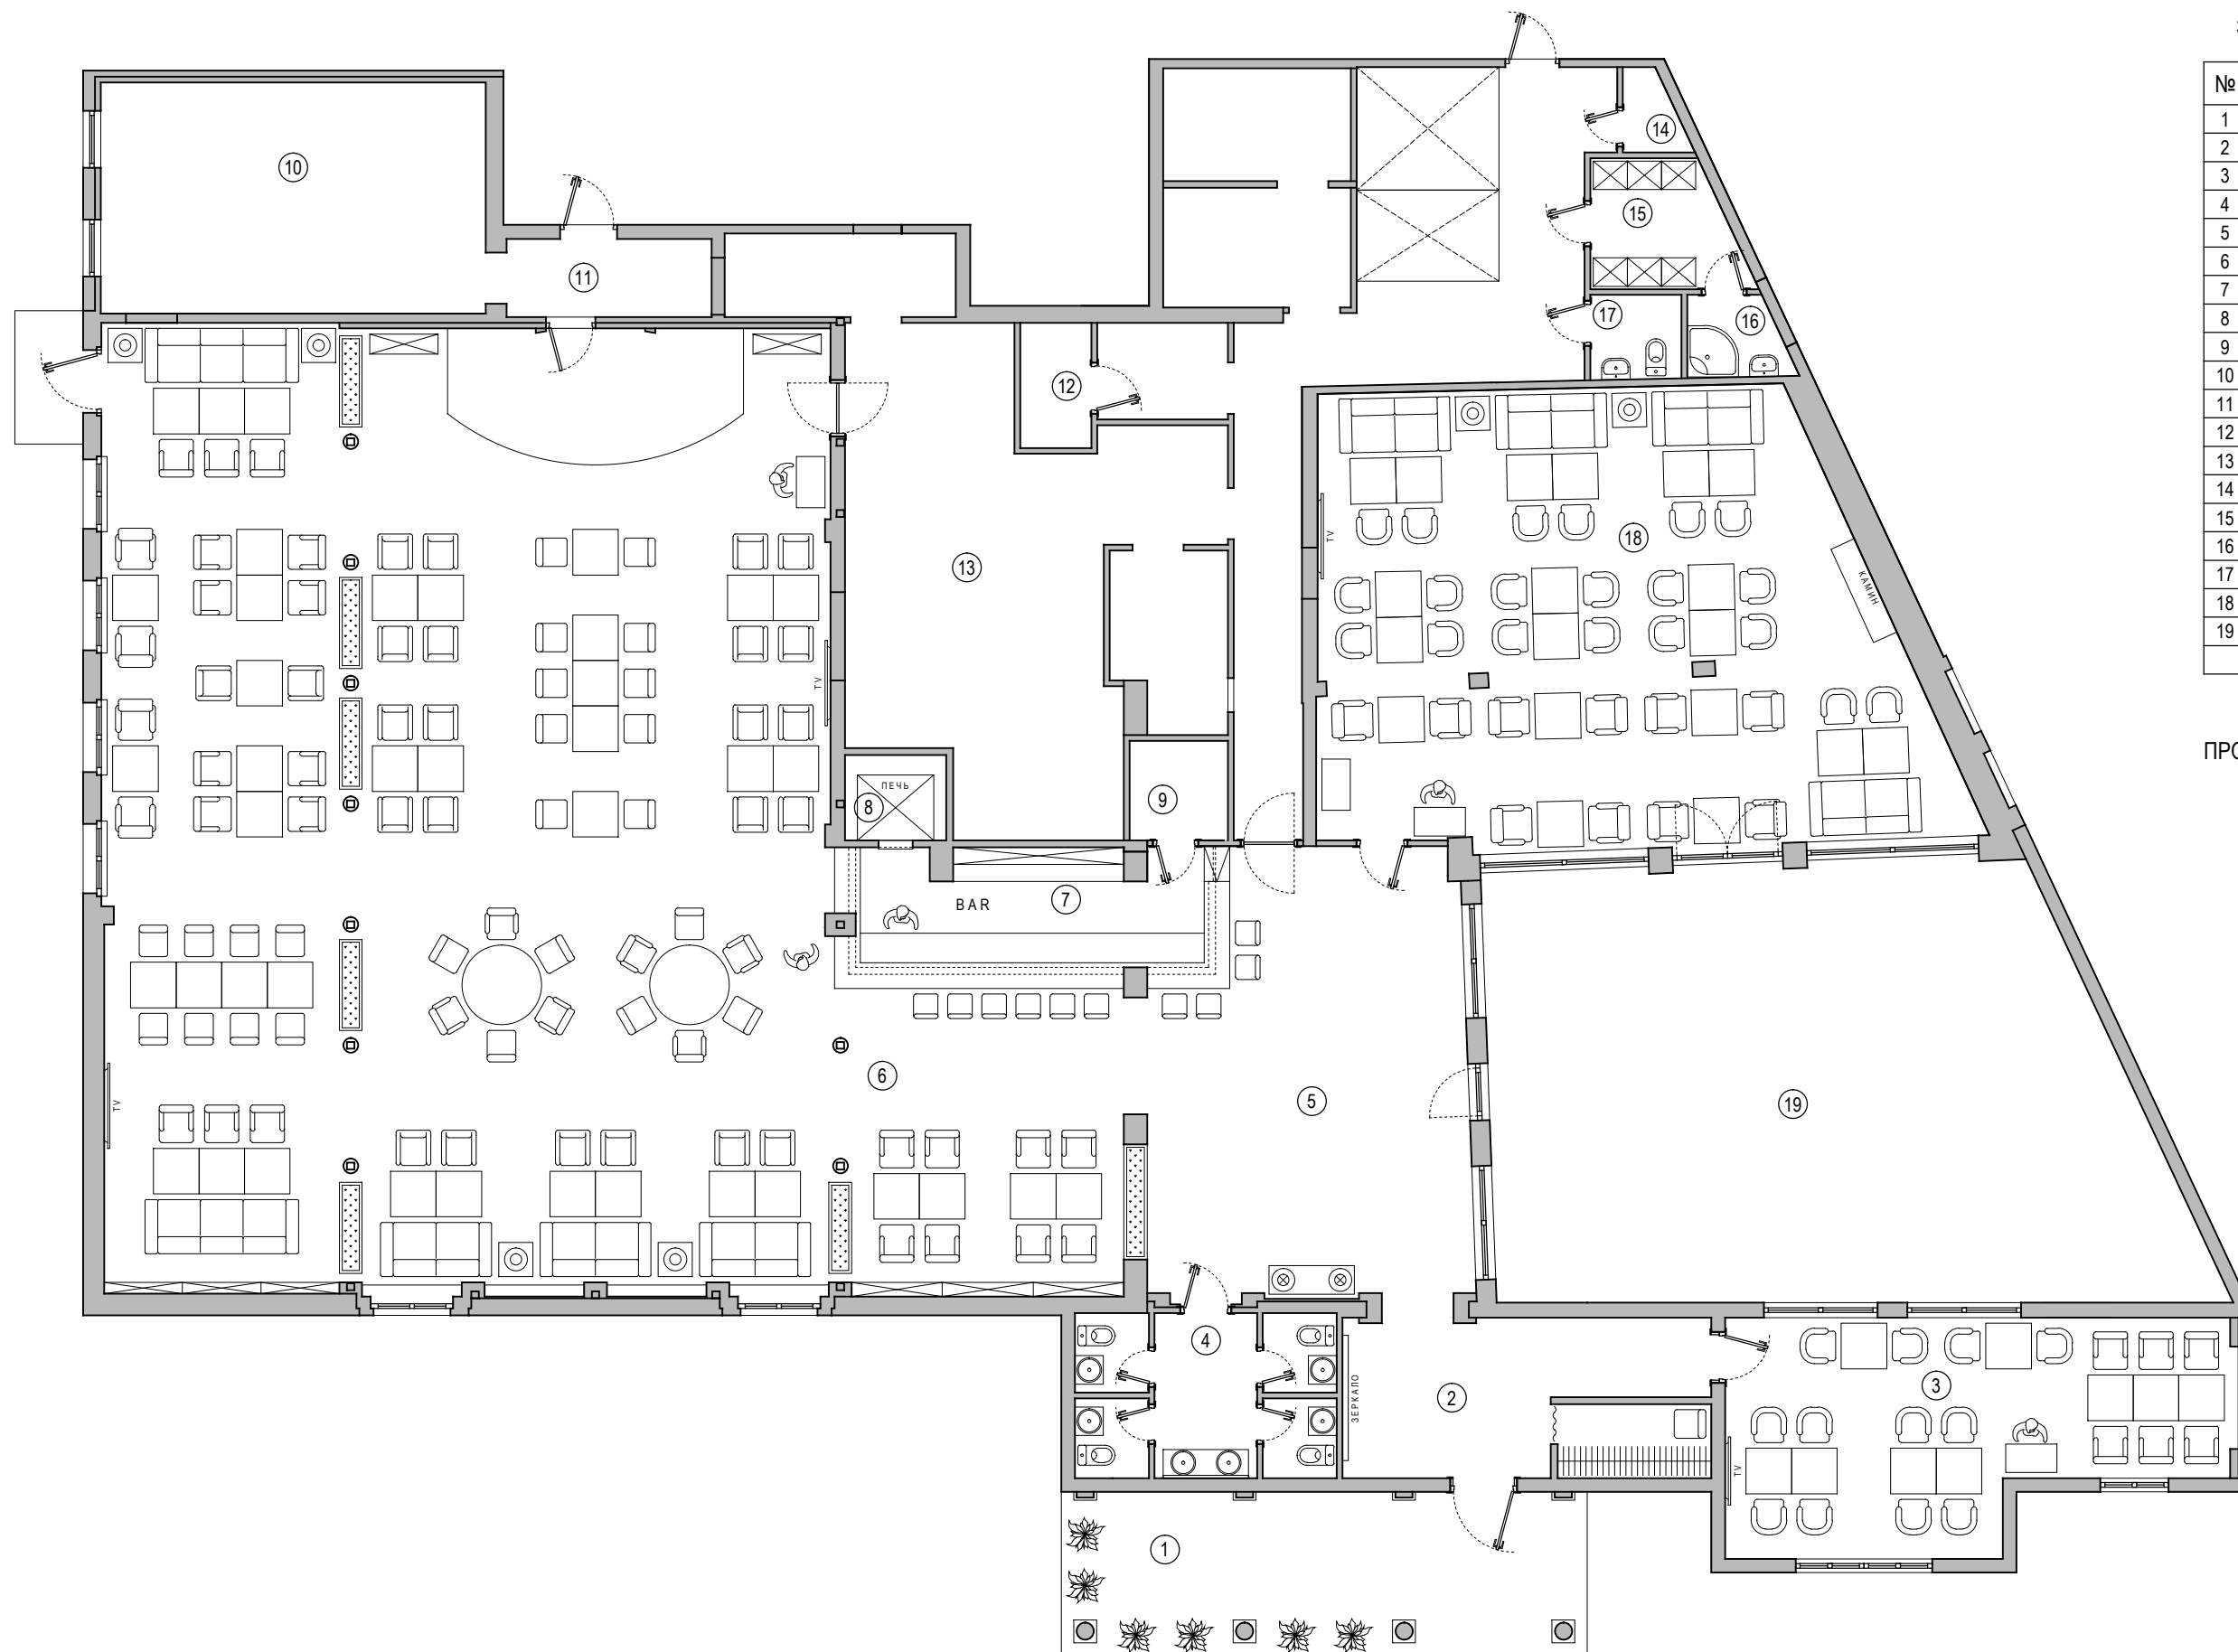

Масштаб 1:120

		Заказчик: ...		
		Подпись	Дата	
Рук. проекта	Вайман И.			Дизайн-проект ресторана по адресу: г. Москва, ул. Воронцовские пруды, дом 11
Архитектор	Повдырев С.			
Дизайнер	Журович Ю.			План расстановки мебели
				Лист
				Листов
				...
				Мастерская дизайна "Ирины Вайман"