


## СОСТАВ ДИЗАЙН-ПРОЕКТА

1	Состав дизайн-проекта
2	Обмерочный план
3	План демонтажа
4	План возводимых конструкций
5	План расстановки мебели
6	План пола
7	План потолка
8	План размещения выключателей
9	План размещения розеток
10	План разверток
11	Развертка помещения №1 / 2 / 9 (прихожая, лестница)
12	Развертка помещения №3 (СУ гостевой)
13	Развертка помещения №4 (гостиная)
14	Развертка помещения №4 (столовая)
15	Развертка помещения №7 (кухня)
16	Развертка помещения №10 (спальня)
17	Развертка помещения №11 (СУ хозяйский)
18	Развертка помещения №12 (СУ детский)
19	Развертка помещения №13 (детская)


20	3D Визуализация. Прихожая. Вид 1
21	3D Визуализация. Прихожая. Вид 2 и 3
22	3D Визуализация. Гостиная. Вид 1
23	3D Визуализация. Гостиная. Вид 2
24	3D Визуализация. Столовая. Вид 1
25	3D Визуализация. Кухня. Вид 1
26	3D Визуализация. Кухня. Вид 2
27	3D Визуализация. Кухня. Вид 3
28	3D Визуализация. СУ гостевой. Вид 1
29	3D Визуализация. Спальня. Вид 1
30	3D Визуализация. Спальня. Вид 2
31	3D Визуализация. СУ хозяйский. Вид 1
32	3D Визуализация. СУ хозяйский. Вид 2
33	3D Визуализация. СУ хозяйский. Вид 3
34	3D Визуализация. Детская. Вид 1
35	3D Визуализация. Детская. Вид 2
36	3D Визуализация. СУ детский. Вид 1 и 2
37	3D Визуализация. СУ детский. Вид 3
38	3D Визуализация. СУ детский. Вид 4

						Заказчик: ...			
				Подпись	Дата				
Рук. проекта	Вайман И.					Дизайн-проект квартиры по адресу: г. Москва, проспект Вернадского, д. 94, кор. 5	Стадия	Лист	Листов
Архитектор	Повдырев С.						П	1	36
Дизайнер	Журович Ю.					Состав дизайн-проекта	Мастерская дизайна "Ирины Вайман"		

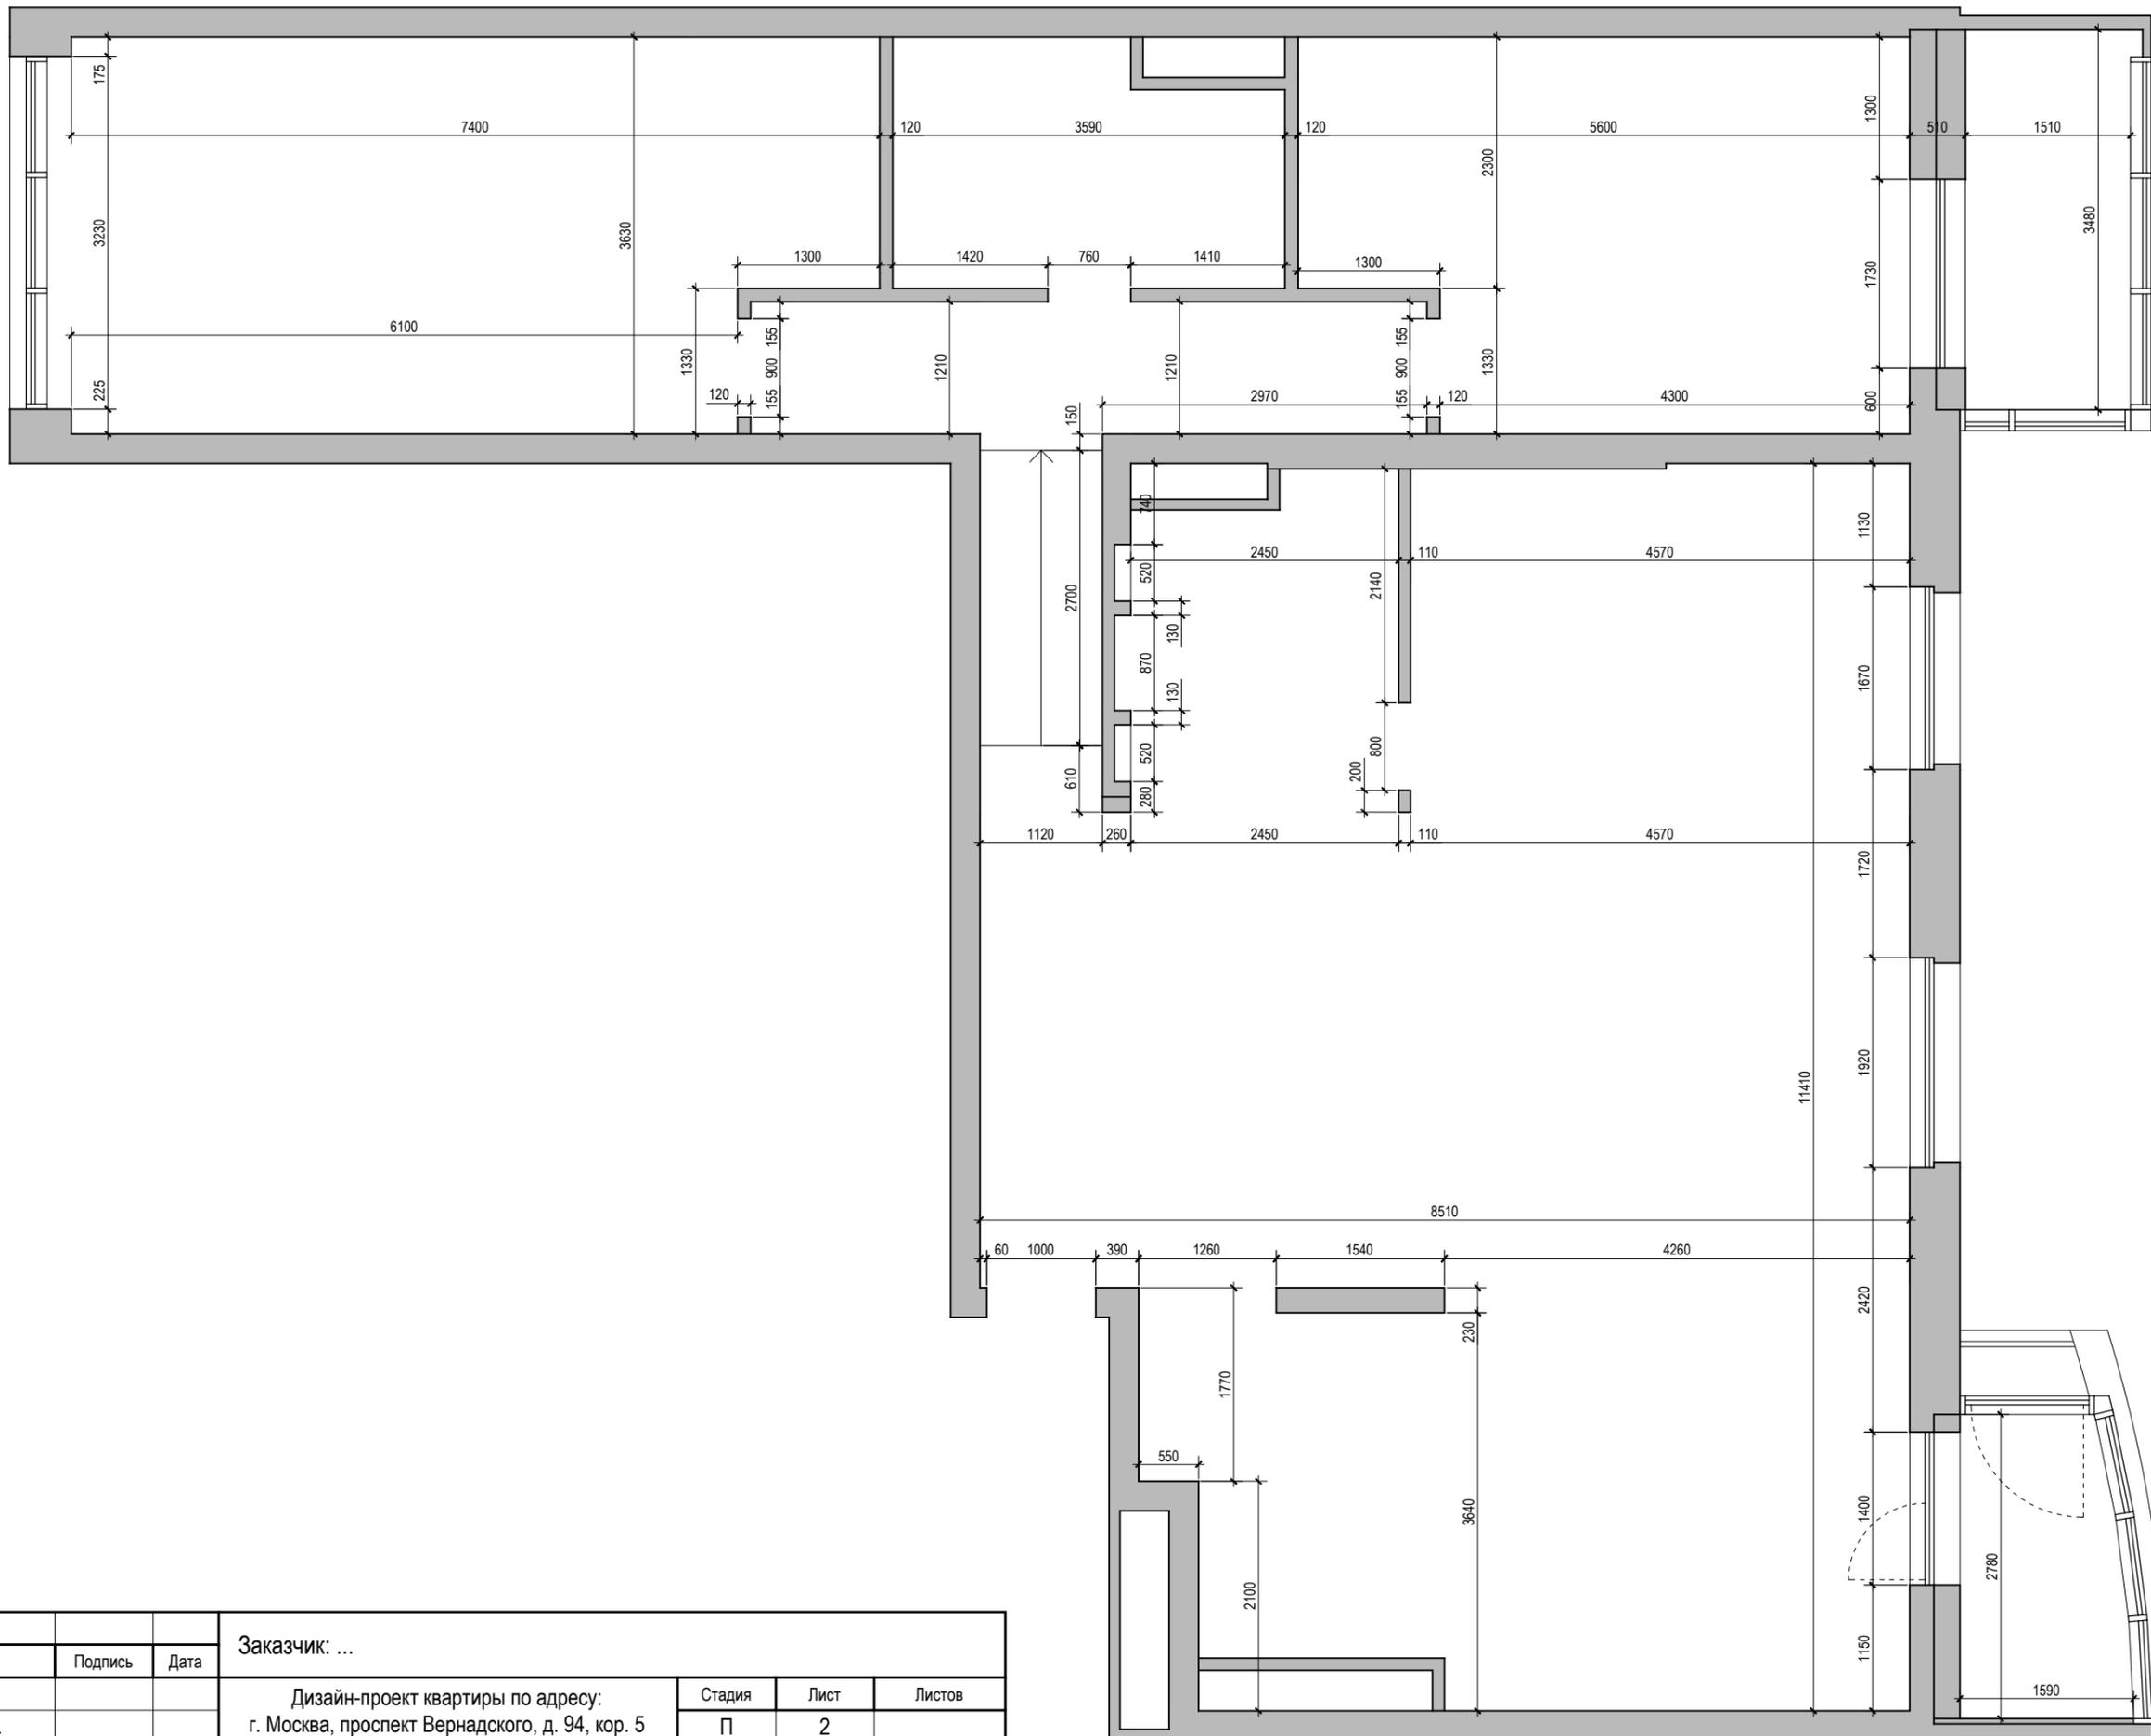

Масштаб 1:60


					Заказчик: ...
			Подпись	Дата	
Рук. проекта	Вайман И.				Дизайн-проект квартиры по адресу: г. Москва, проспект Вернадского, д. 94, кор. 5
Архитектор	Повдырев С.				Стадия
Дизайнер	Журович Ю.				Лист
					Листов
					Обмерочный план
					Мастерская дизайна "Ирины Вайман"

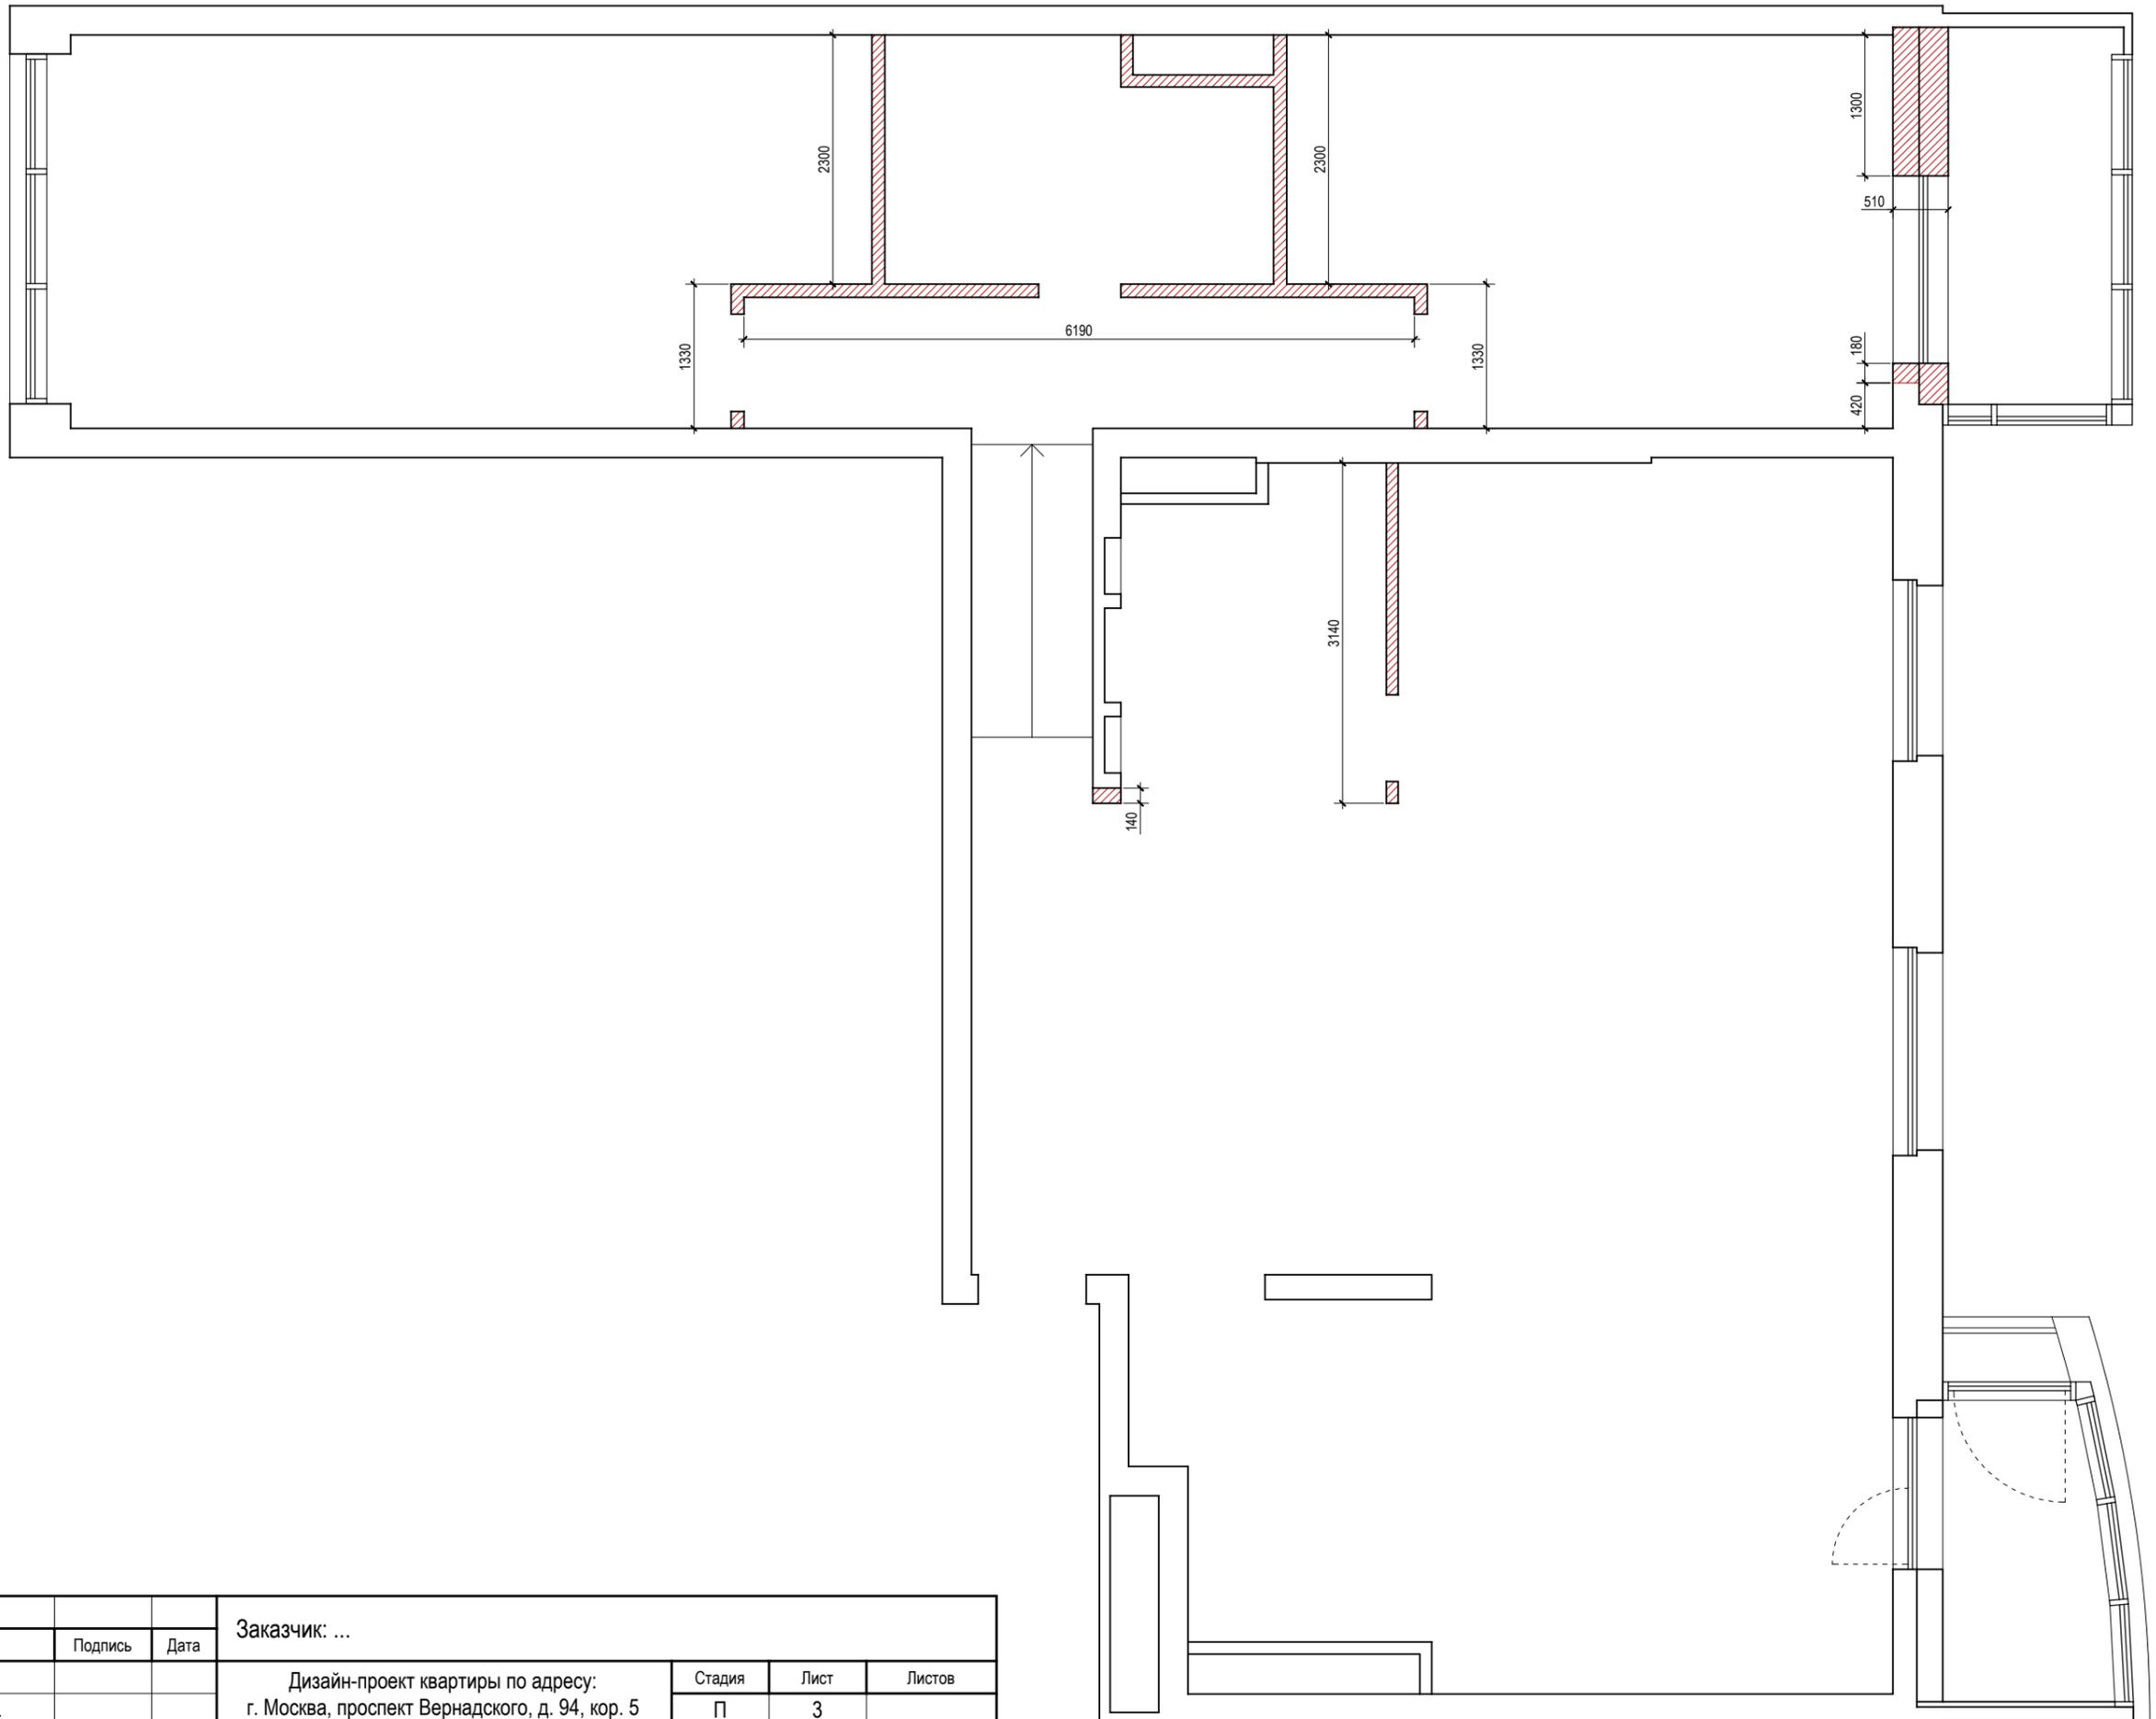

Масштаб 1:60

						Заказчик: ...				
			Подпись	Дата						
Рук. проекта	Вайман И.				Дизайн-проект квартиры по адресу: г. Москва, проспект Вернадского, д. 94, кор. 5			Стадия П	Лист 3	Листов
Архитектор	Повдырев С.				План демонтажа			Мастерская дизайна "Ирины Вайман"		
Дизайнер	Журович Ю.									



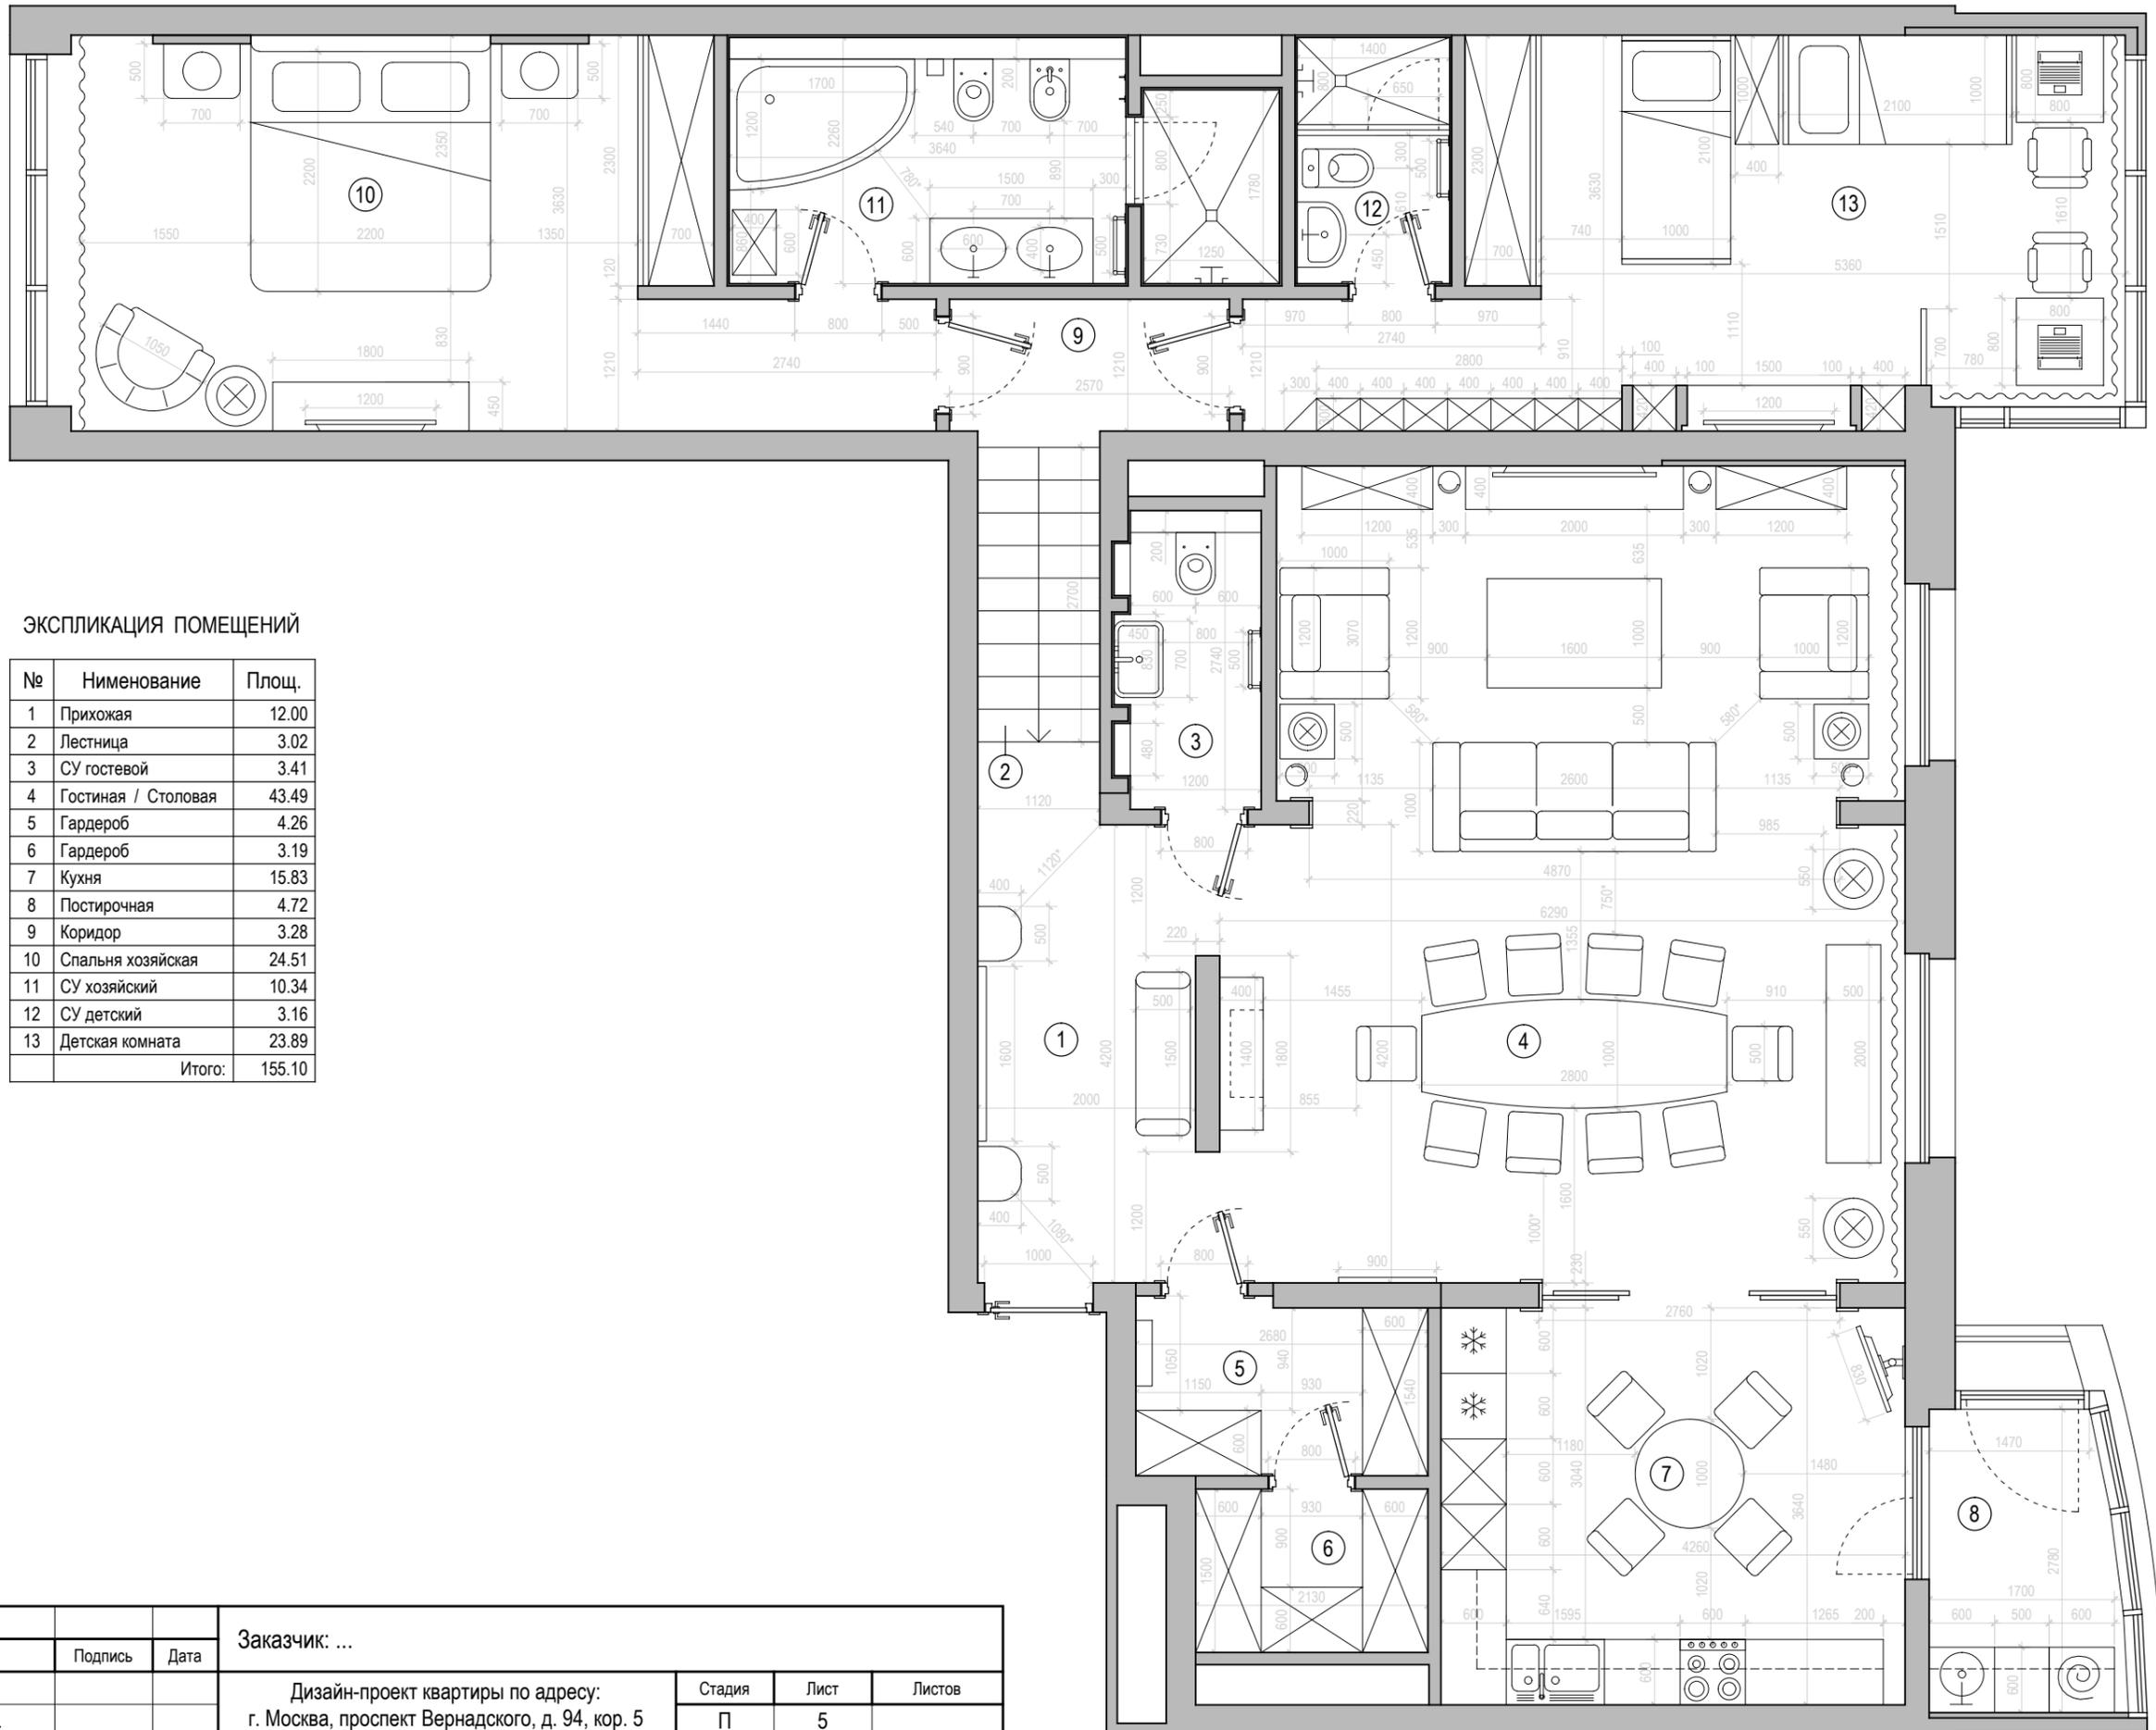


ЭКСПЛИКАЦИЯ ПОМЕЩЕНИЙ

№	Наименование	Площ.
1	Прихожая	12.00
2	Лестница	3.02
3	СУ гостевой	3.41
4	Гостиная / Столовая	43.49
5	Гардероб	4.26
6	Гардероб	3.19
7	Кухня	15.83
8	Постирочная	4.72
9	Коридор	3.28
10	Спальня хозяйская	24.51
11	СУ хозяйский	10.34
12	СУ детский	3.16
13	Детская комната	23.89
Итого:		155.10

Масштаб 1:60

					Подпись	Дата	Заказчик: ...
Рук. проекта	Вайман И.						Дизайн-проект квартиры по адресу: г. Москва, проспект Вернадского, д. 94, кор. 5
Архитектор	Повдырев С.						Стадия Лист Листов П 5
Дизайнер	Журович Ю.						План расстановки мебели Мастерская дизайна "Ирины Вайман"

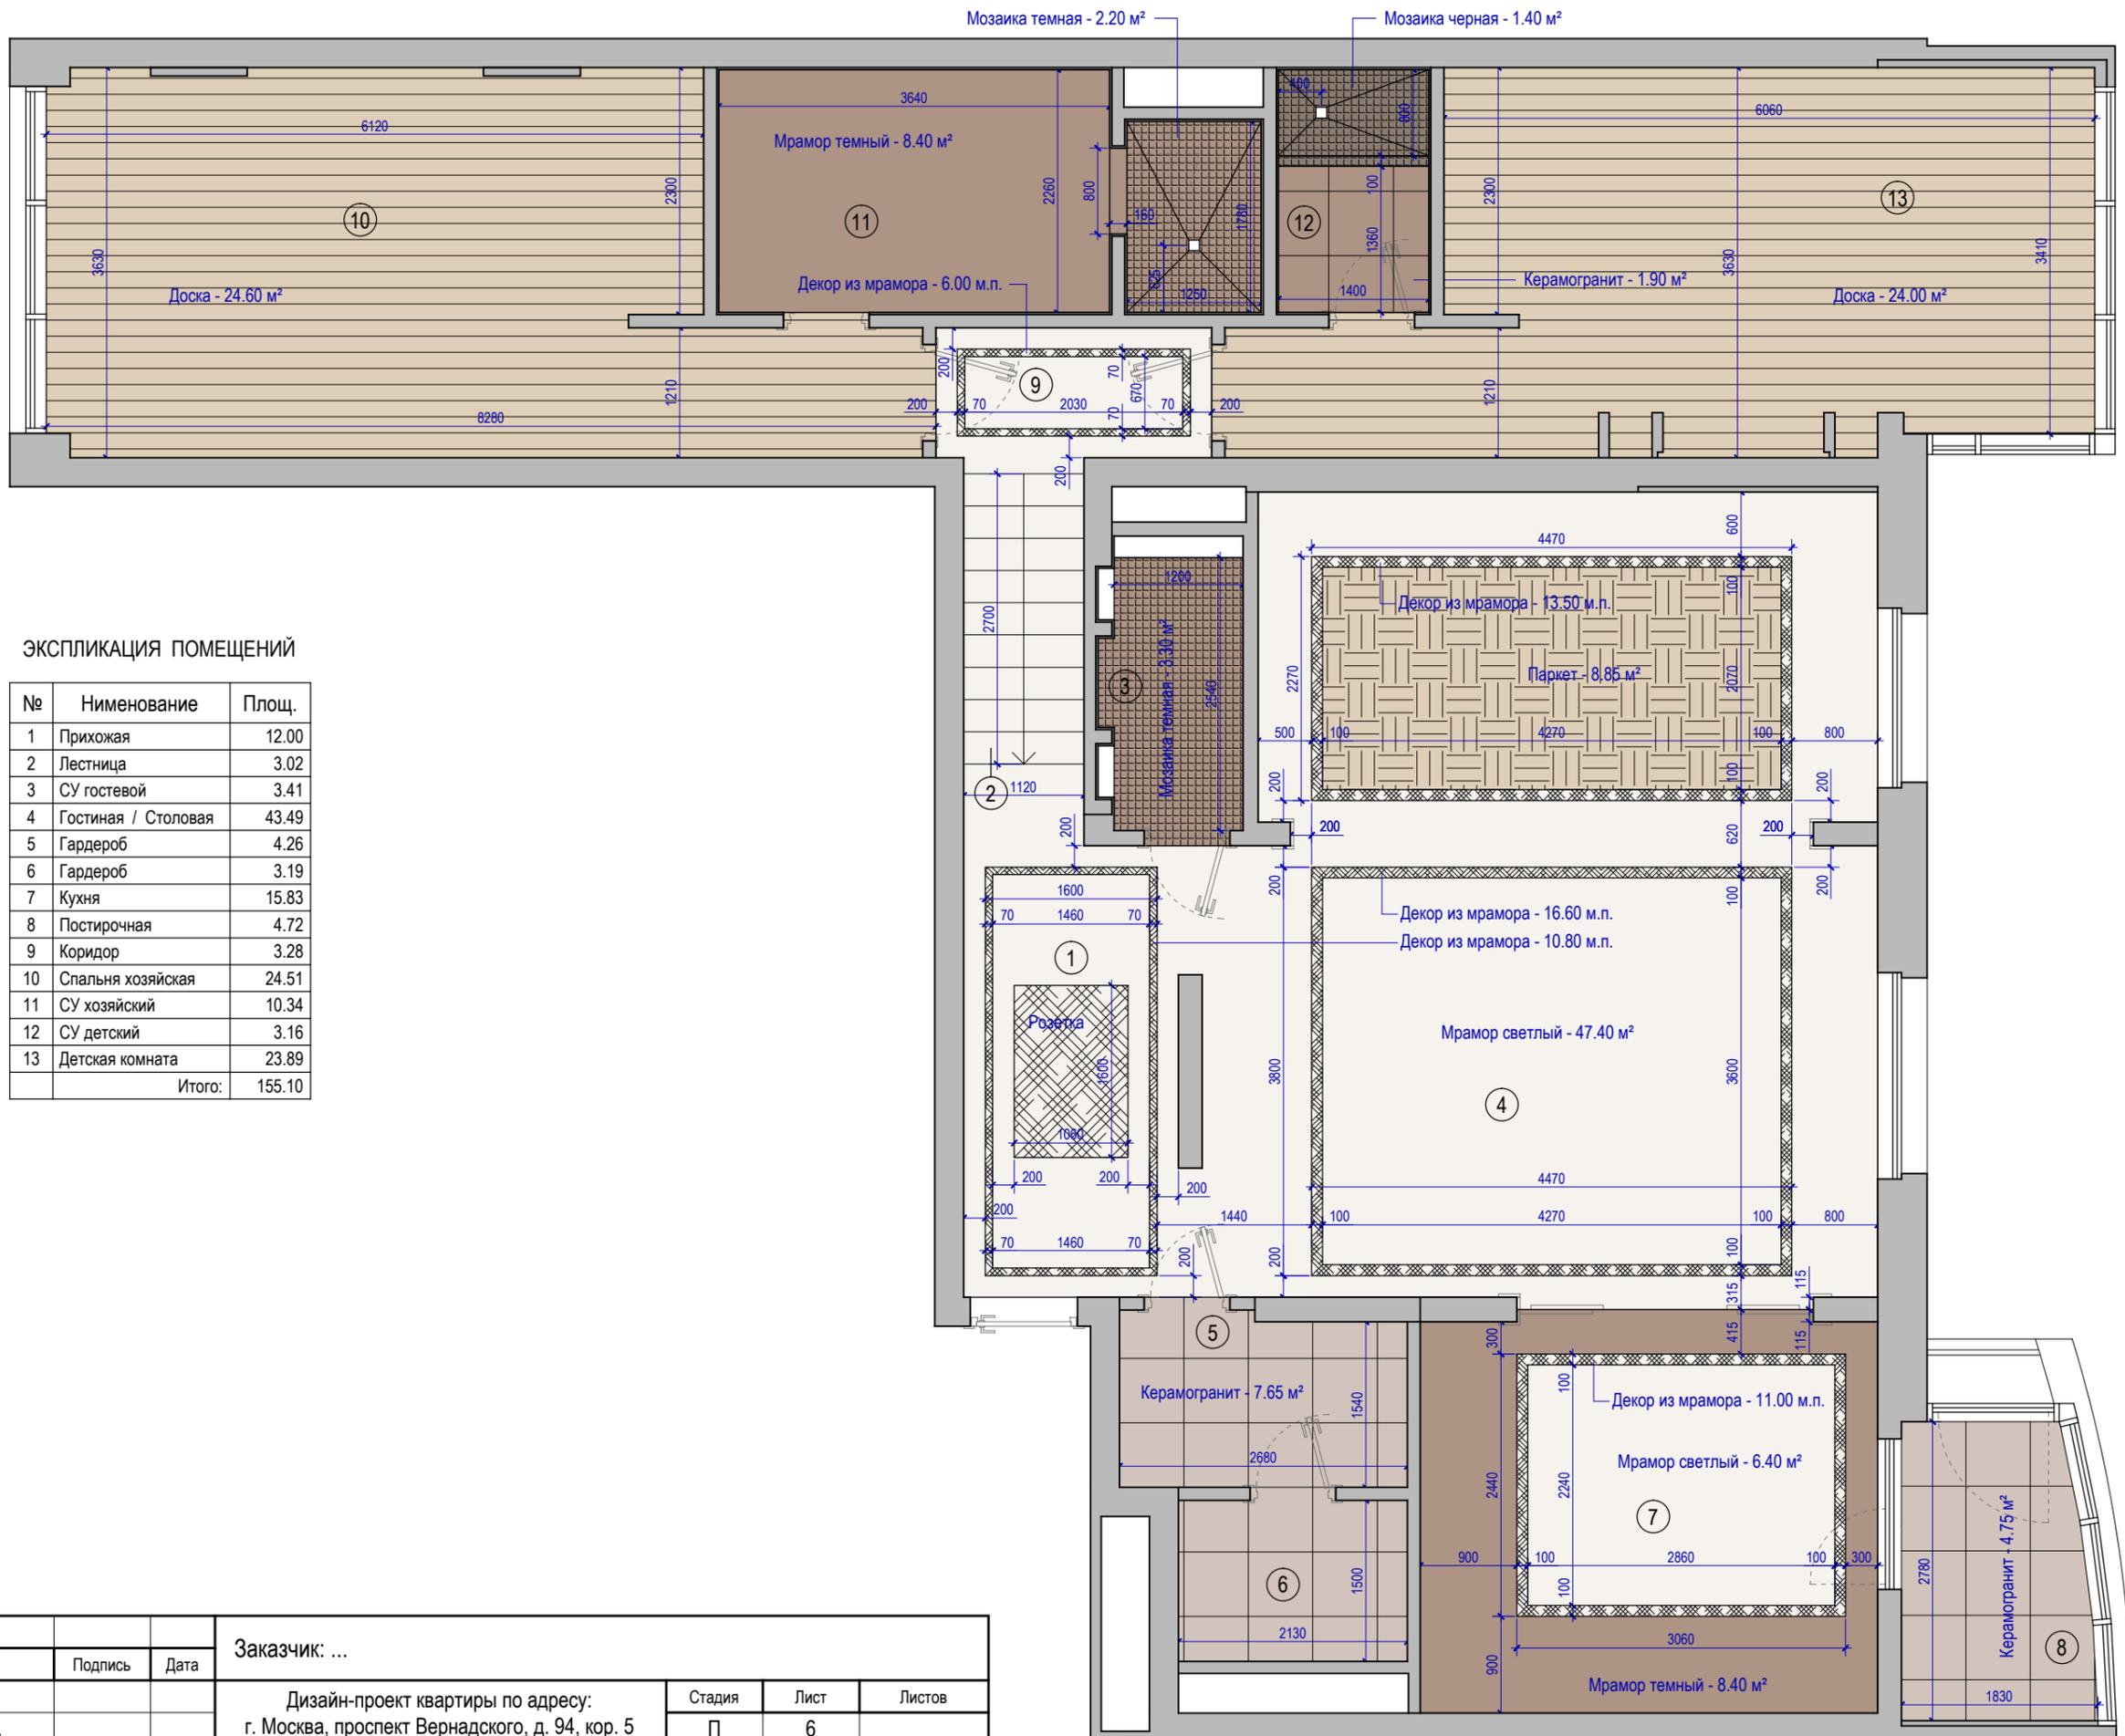


ЭКСПЛИКАЦИЯ ПОМЕЩЕНИЙ

№	Наименование	Площ.
1	Прихожая	12.00
2	Лестница	3.02
3	СУ гостевой	3.41
4	Гостиная / Столовая	43.49
5	Гардероб	4.26
6	Гардероб	3.19
7	Кухня	15.83
8	Постирочная	4.72
9	Коридор	3.28
10	Спальня хозяйская	24.51
11	СУ хозяйский	10.34
12	СУ детский	3.16
13	Детская комната	23.89
Итого:		155.10


Масштаб 1:60

		Заказчик: ...				
	Подпись	Дата				
Рук. проекта	Вайман И.		Стадия	Лист	Листов	
Архитектор	Повдырев С.		П	6		
Дизайнер	Журович Ю.		План пола		Мастерская дизайна "Ирины Вайман"	

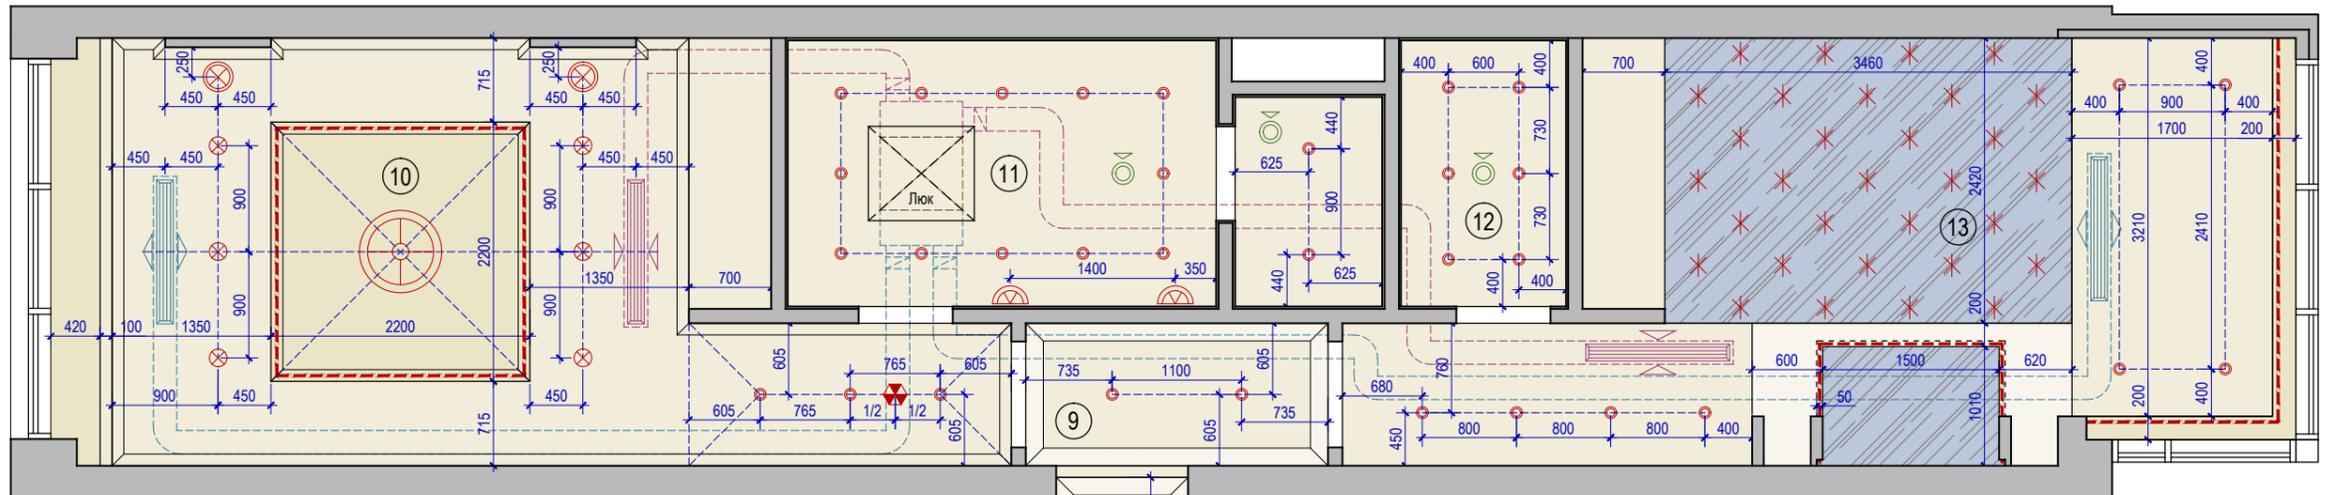

ЭКСПЛИКАЦИЯ ПОМЕЩЕНИЙ


№	Наименование	Площ.
1	Прихожая	12.00
2	Лестница	3.02
3	СУ гостевой	3.41
4	Гостиная / Столовая	43.49
5	Гардероб	4.26
6	Гардероб	3.19
7	Кухня	15.83
8	Постирочная	4.72
9	Коридор	3.28
10	Спальня хозяйская	24.51
11	СУ хозяйский	10.34
12	СУ детский	3.16
13	Детская комната	23.89
Итого:		155.10

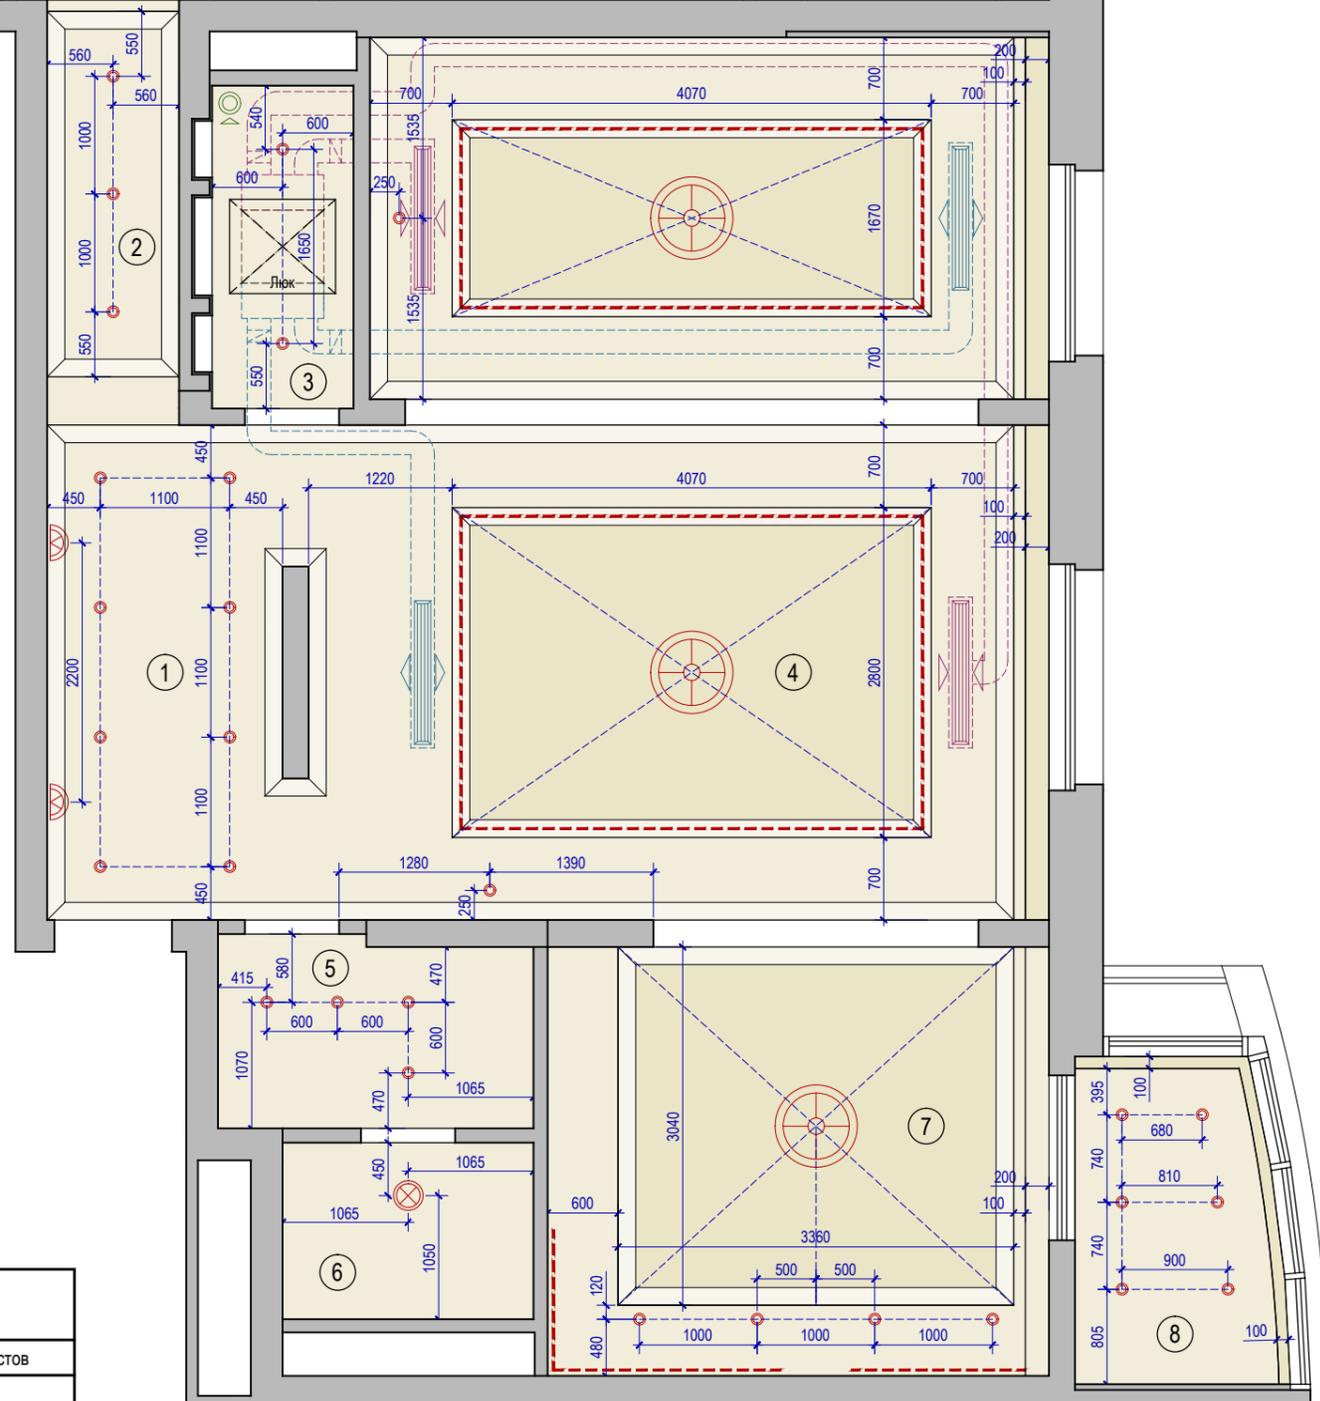

Масштаб 1:60

		Подпись		Дата		Заказчик: ...		
						Дизайн-проект квартиры по адресу: г. Москва, проспект Вернадского, д. 94, кор. 5		
						Стадия	Лист	Листов
						П	7	
						Мастерская дизайна "Ирины Вайман"		
Рук. проекта	Вайман И.							
Архитектор	Повдырев С.							
Дизайнер	Журович Ю.							

План потолка

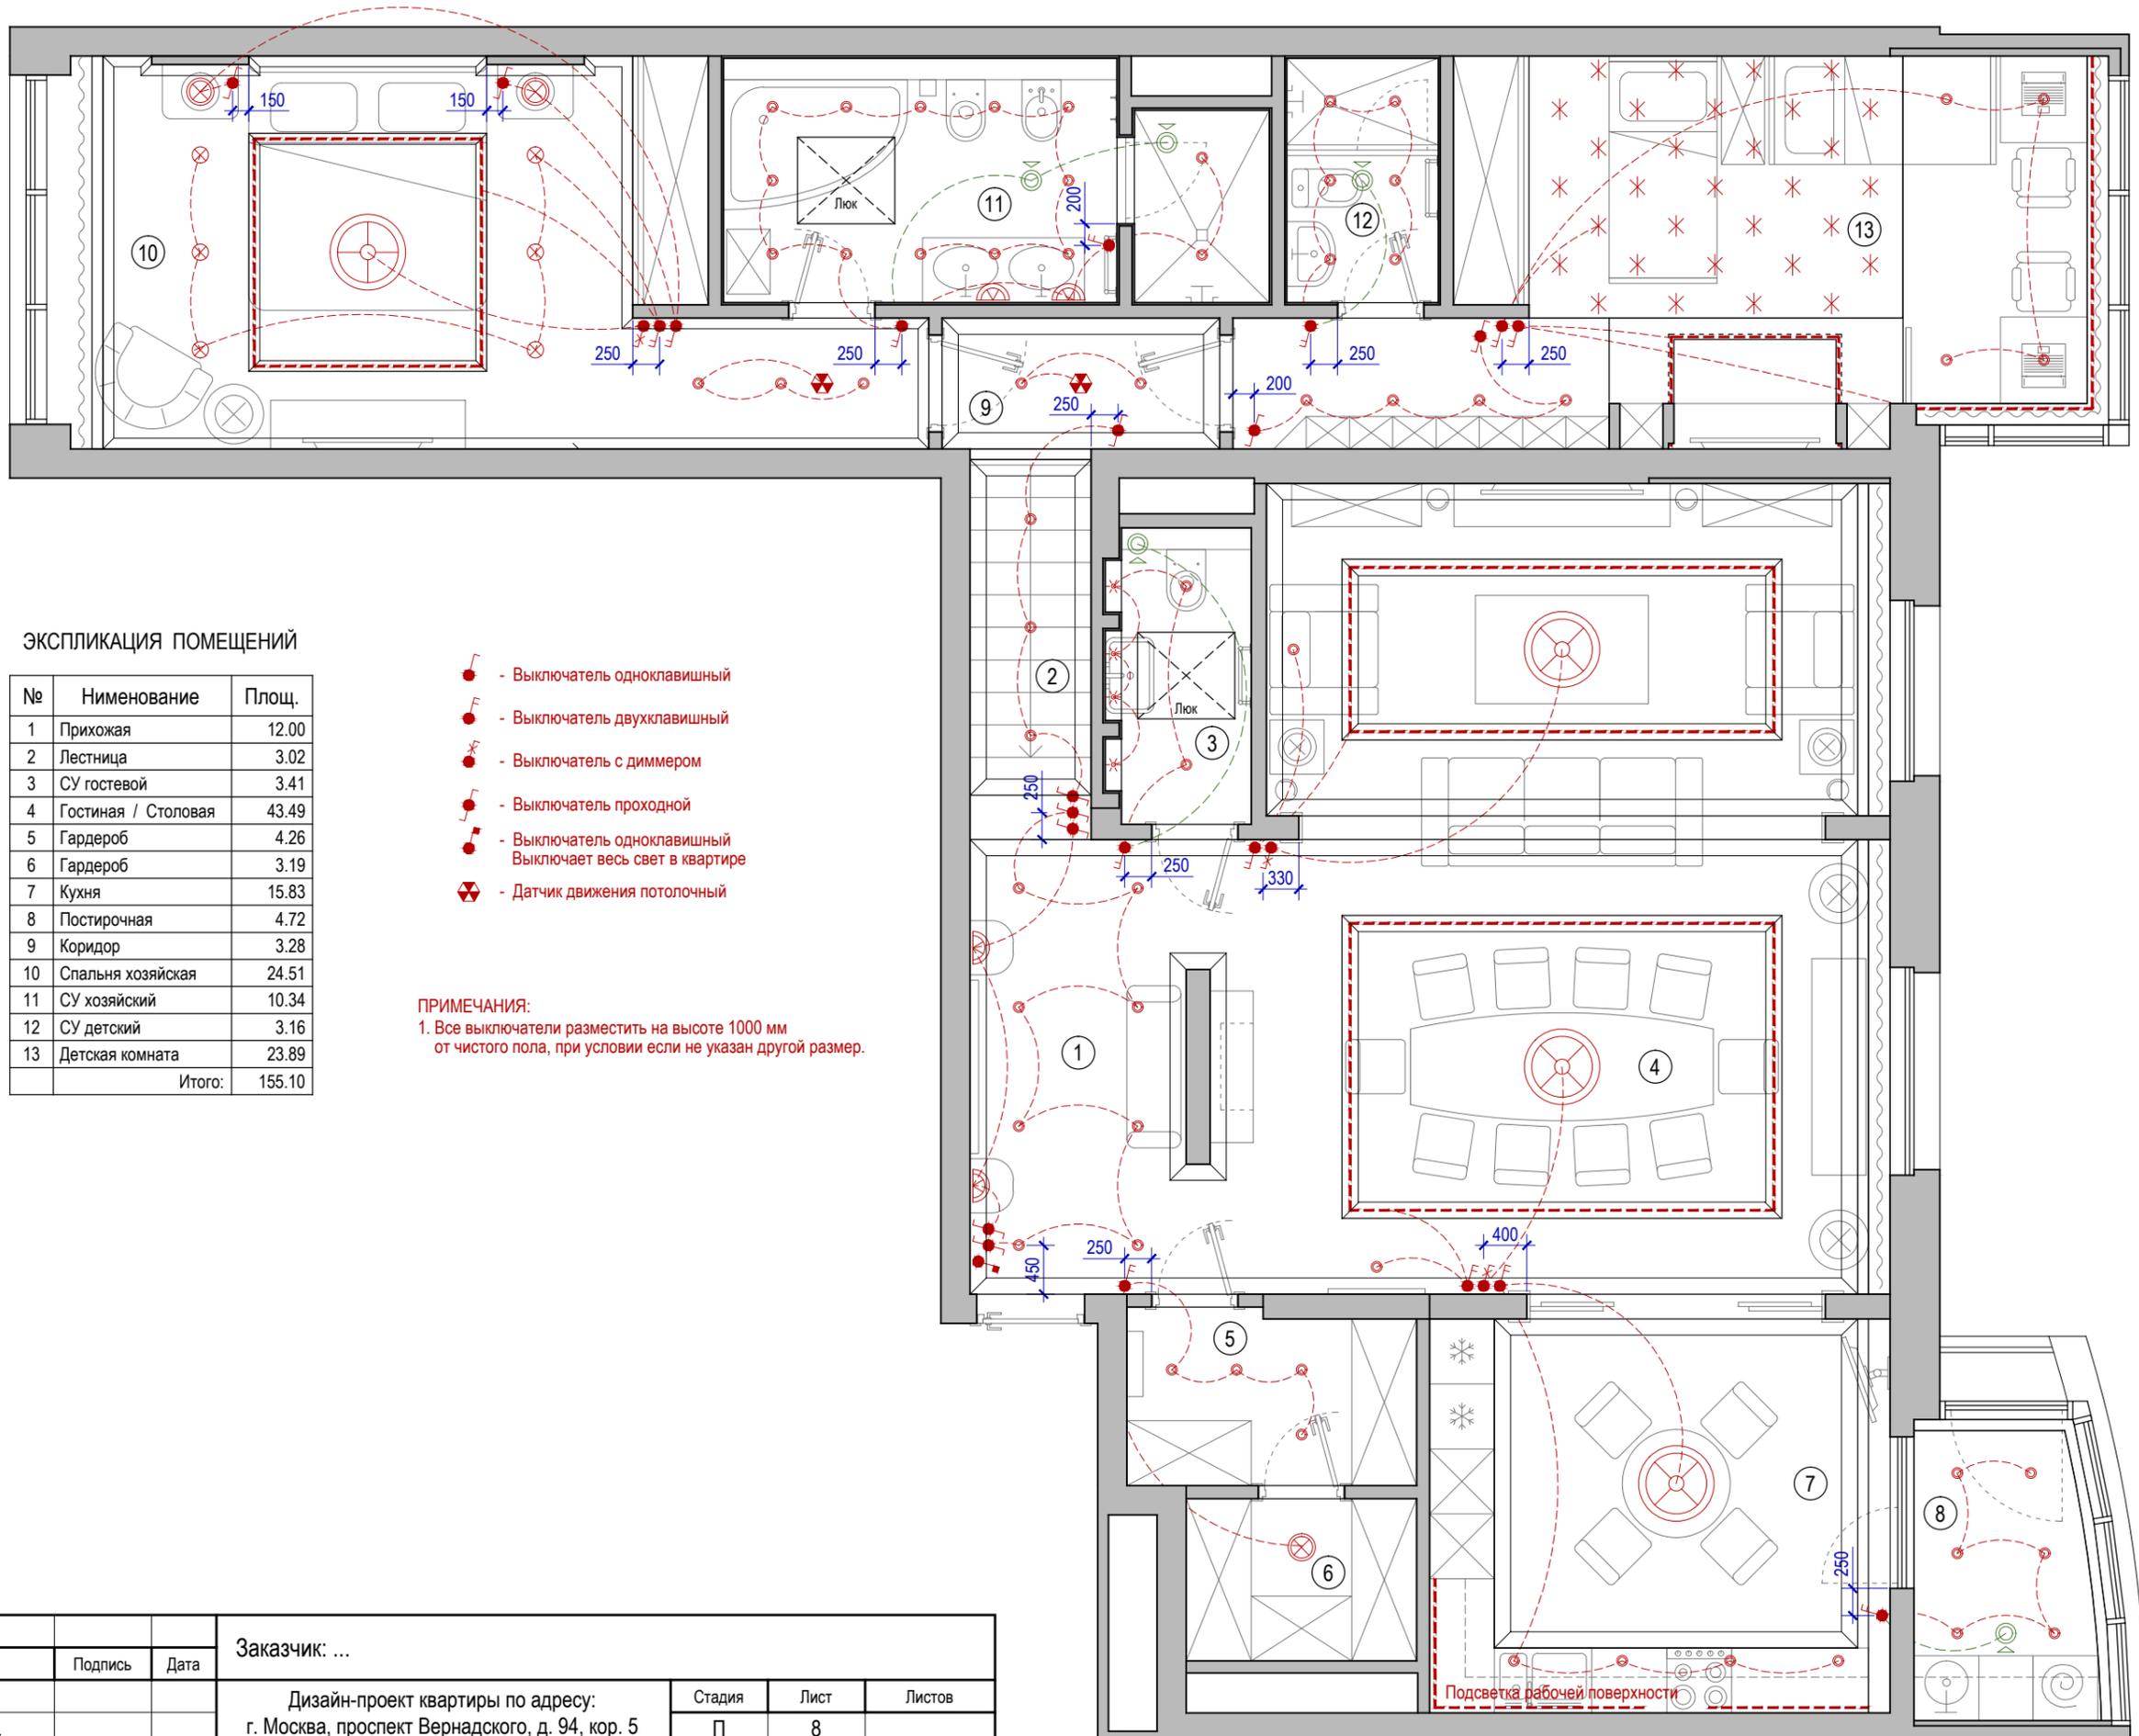

ЭКСПЛИКАЦИЯ ПОМЕЩЕНИЙ

№	Наименование	Площ.
1	Прихожая	12.00
2	Лестница	3.02
3	СУ гостевой	3.41
4	Гостиная / Столовая	43.49
5	Гардероб	4.26
6	Гардероб	3.19
7	Кухня	15.83
8	Постирочная	4.72
9	Коридор	3.28
10	Спальня хозяйская	24.51
11	СУ хозяйский	10.34
12	СУ детский	3.16
13	Детская комната	23.89
Итого:		155.10


- Выключатель одноклавишный
- Выключатель двухклавишный
- Выключатель с диммером
- Выключатель проходной
- Выключатель одноклавишный  
Выключает весь свет в квартире
- Датчик движения потолочный

ПРИМЕЧАНИЯ:  
1. Все выключатели разместить на высоте 1000 мм от чистого пола, при условии если не указан другой размер.

Масштаб 1:60

		Заказчик: ...		
Рук. проекта	Вайман И.	Стадия	Лист	Листов
Архитектор	Повдырев С.	П	8	
Дизайнер	Журович Ю.	План размещения выключателей		Мастерская дизайна "Ирины Вайман"
	Подпись	Дата		




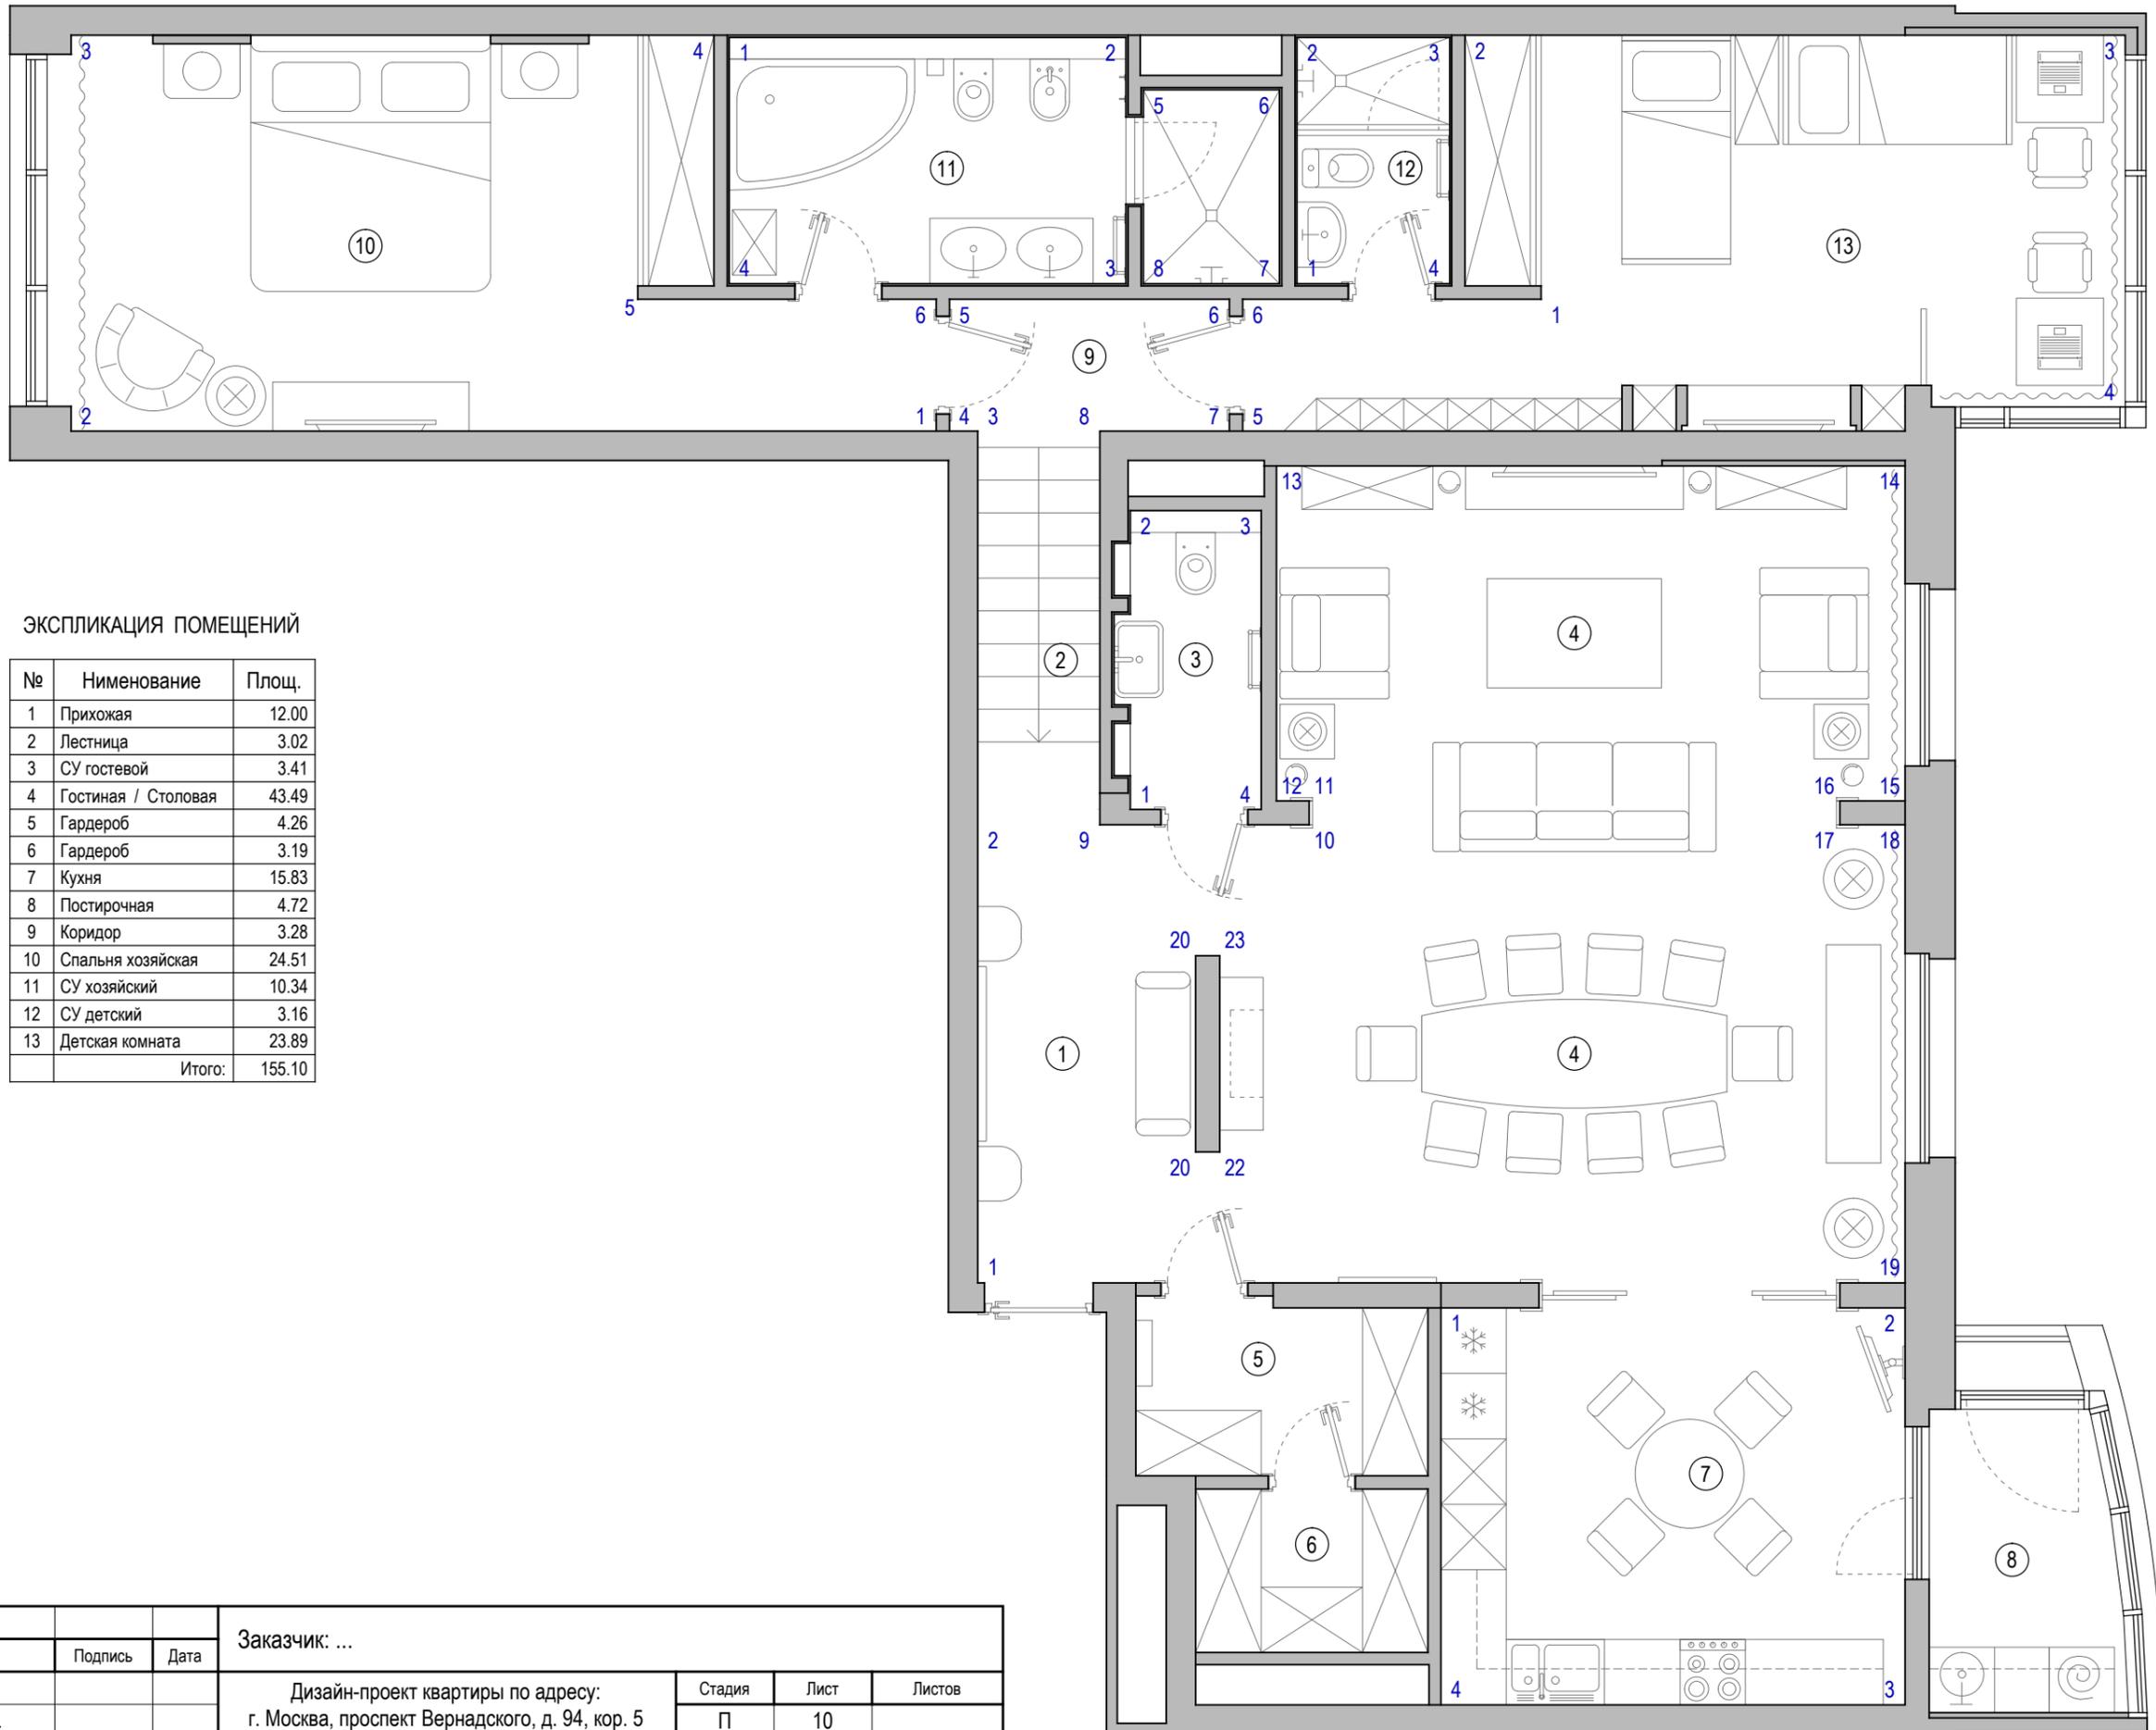


ЭКСПЛИКАЦИЯ ПОМЕЩЕНИЙ

№	Наименование	Площ.
1	Прихожая	12.00
2	Лестница	3.02
3	СУ гостевой	3.41
4	Гостиная / Столовая	43.49
5	Гардероб	4.26
6	Гардероб	3.19
7	Кухня	15.83
8	Постирочная	4.72
9	Коридор	3.28
10	Спальня хозяйская	24.51
11	СУ хозяйский	10.34
12	СУ детский	3.16
13	Детская комната	23.89
Итого:		155.10


Масштаб 1:60

		Заказчик: ...		
	Подпись	Дата	Стадия	Лист
Рук. проекта	Вайман И.		П	10
Архитектор	Повдырев С.		Мастерская дизайна "Ирины Вайман"	
Дизайнер	Журович Ю.		План разверток	

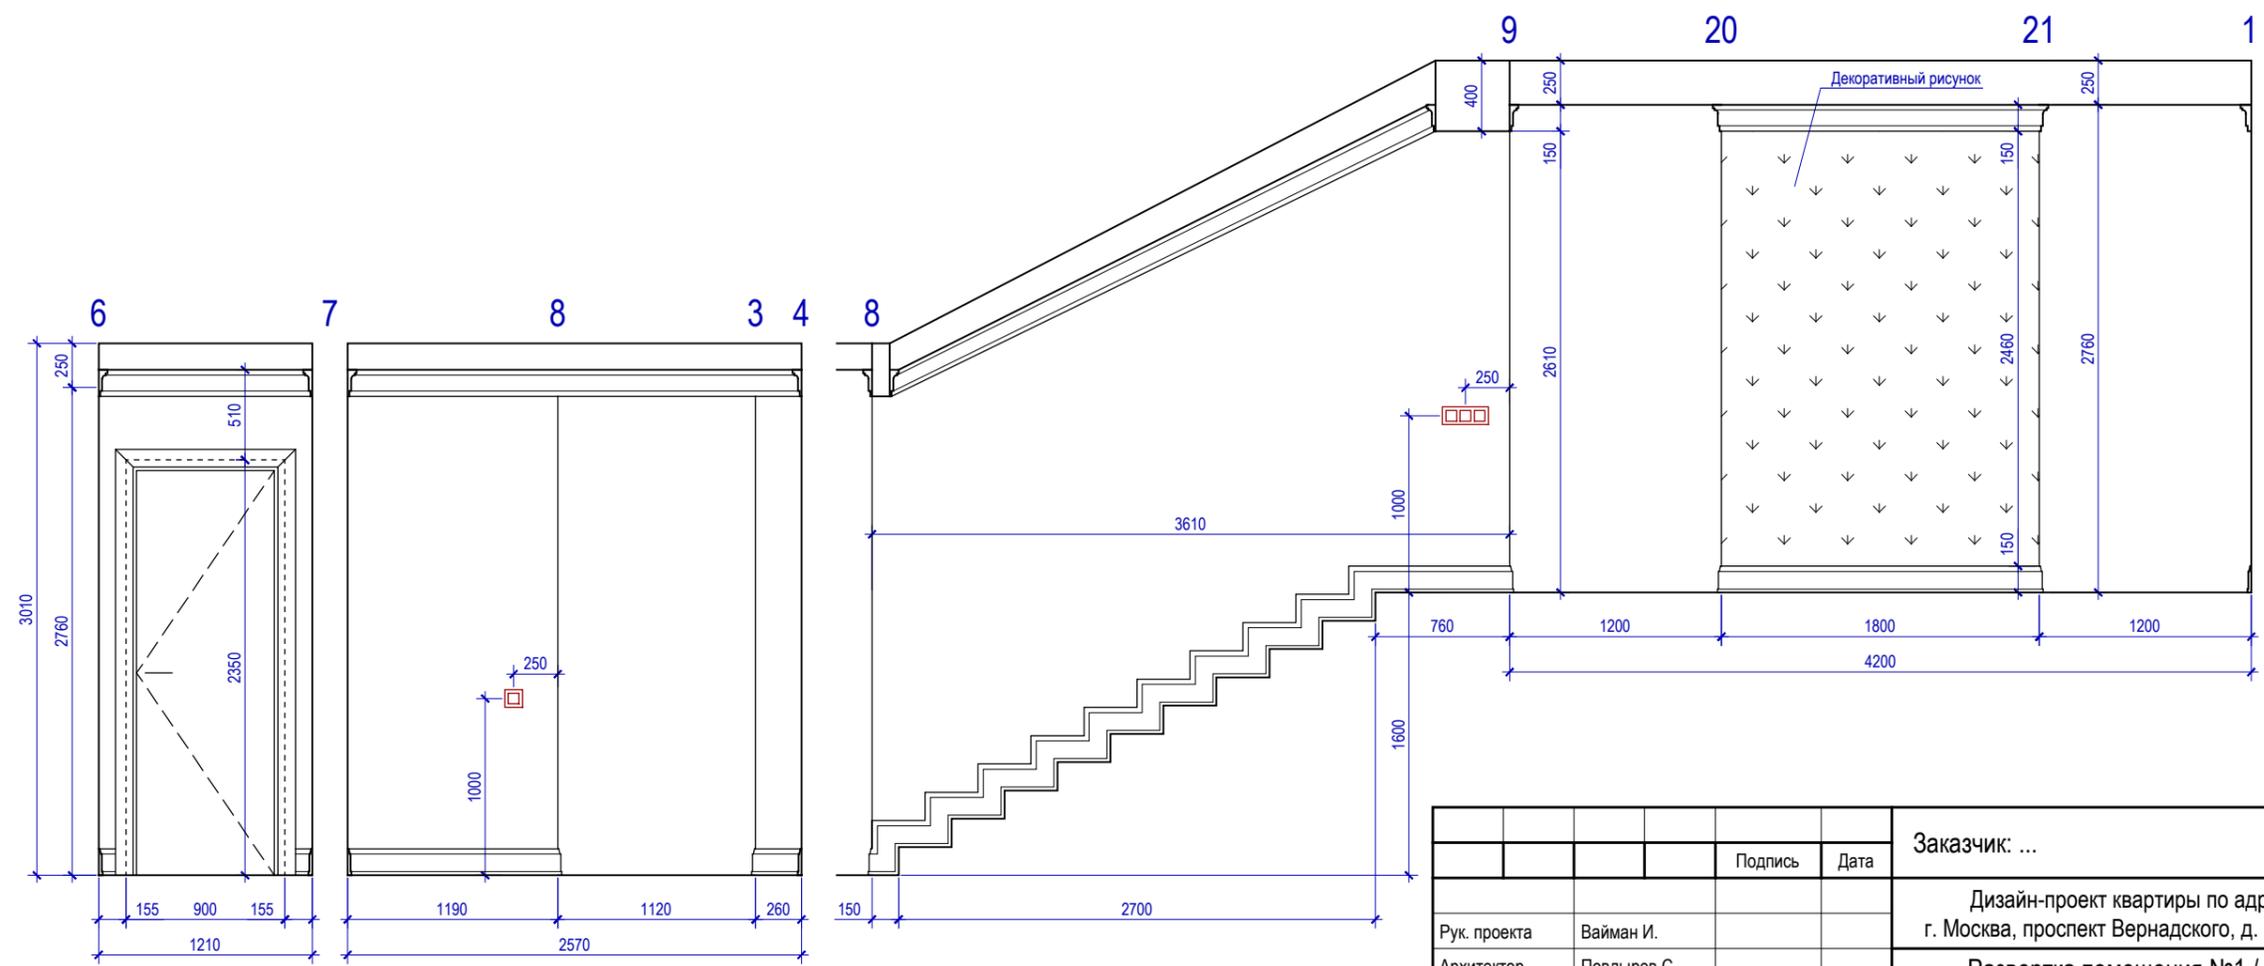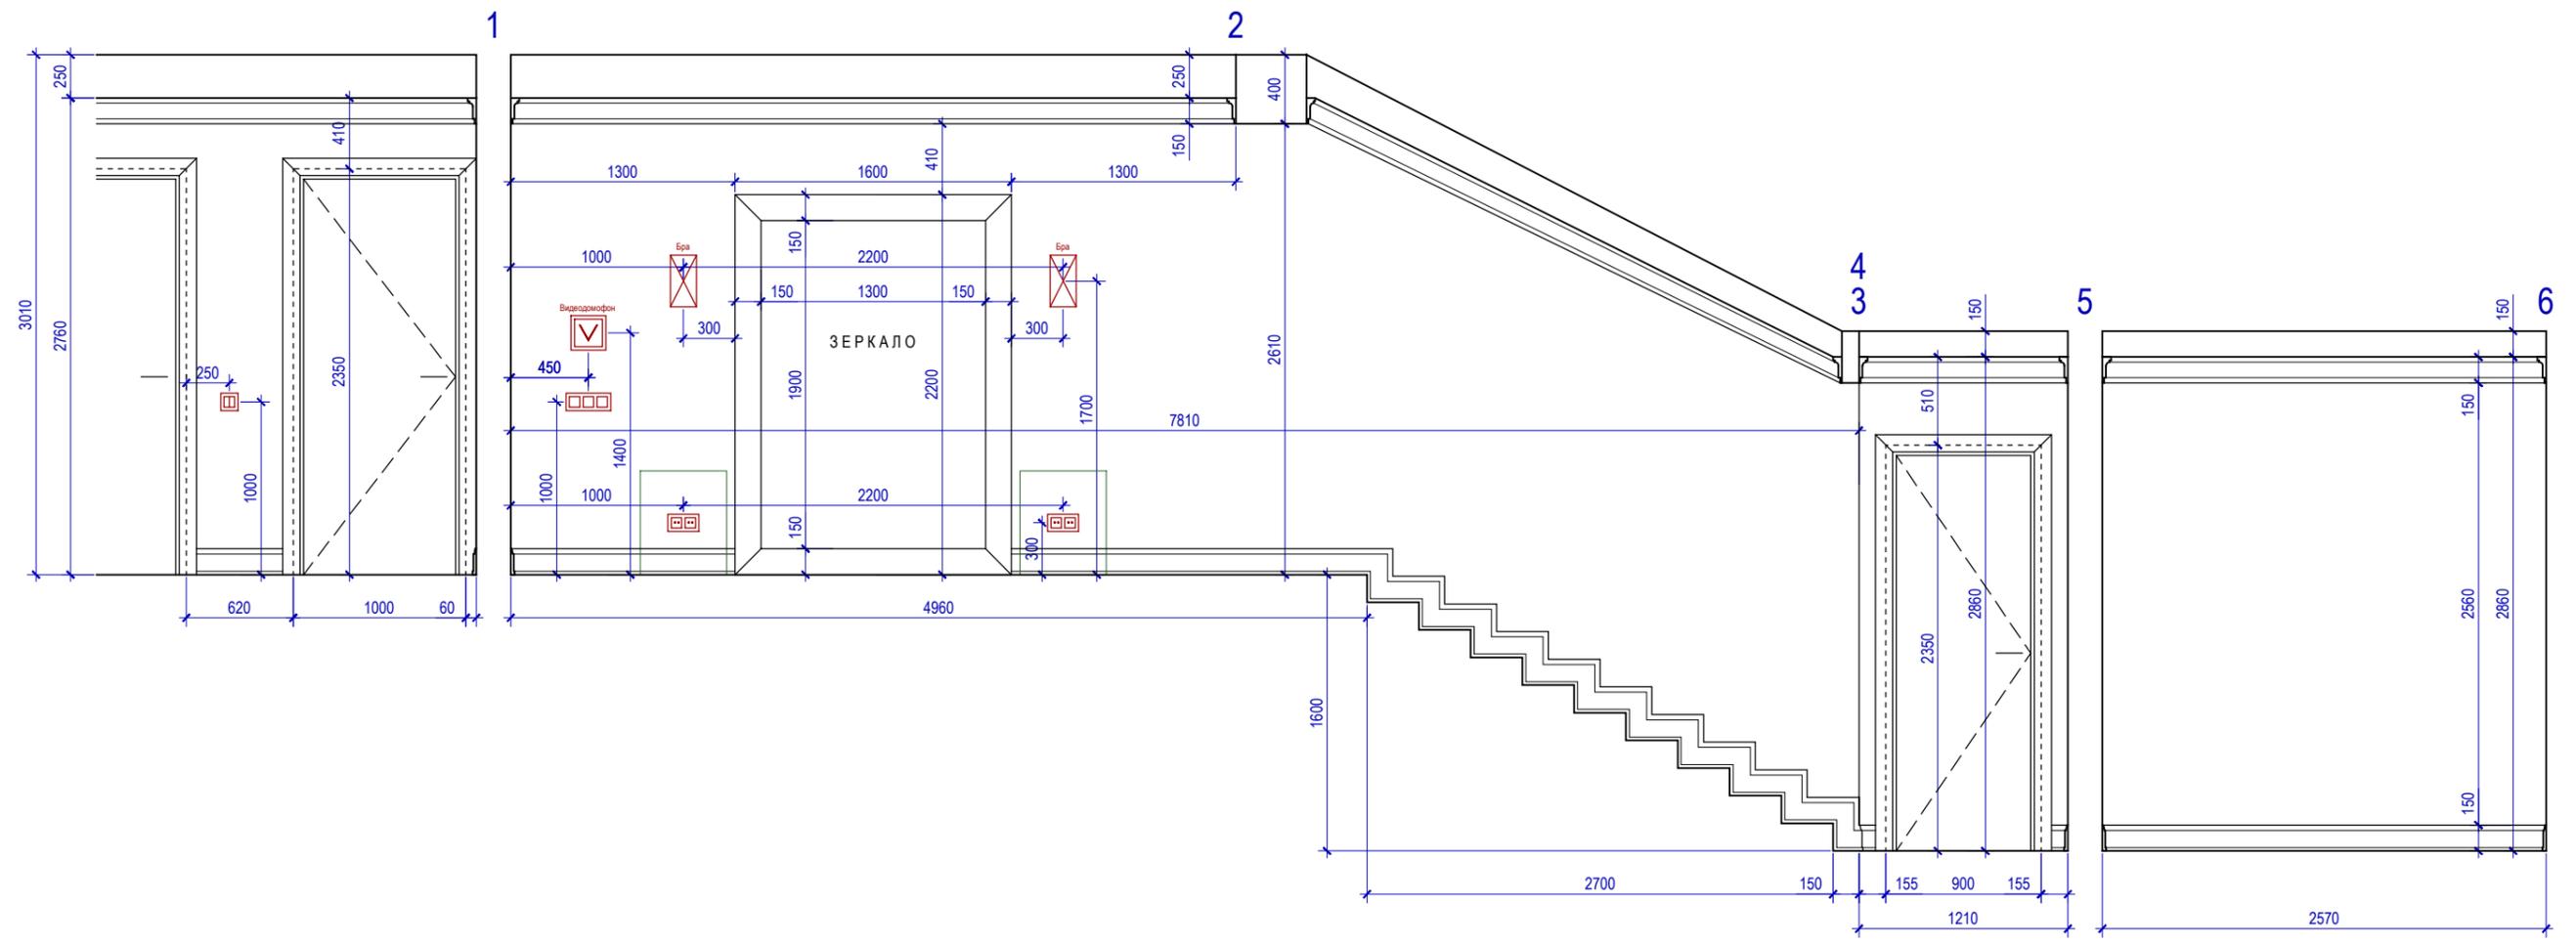





Масштаб 1:40

				Подпись	Дата	Заказчик: ...	Стадия	Лист	Листов
Рук. проекта	Вайман И.					Дизайн-проект квартиры по адресу: г. Москва, проспект Вернадского, д. 94, кор. 5	П	11	
Архитектор	Повдырев С.						Развертка помещения №1 / 2 / 9 (прихожая, лестница)		
Дизайнер	Журович Ю.					Мастерская дизайна "Ирины Вайман"			

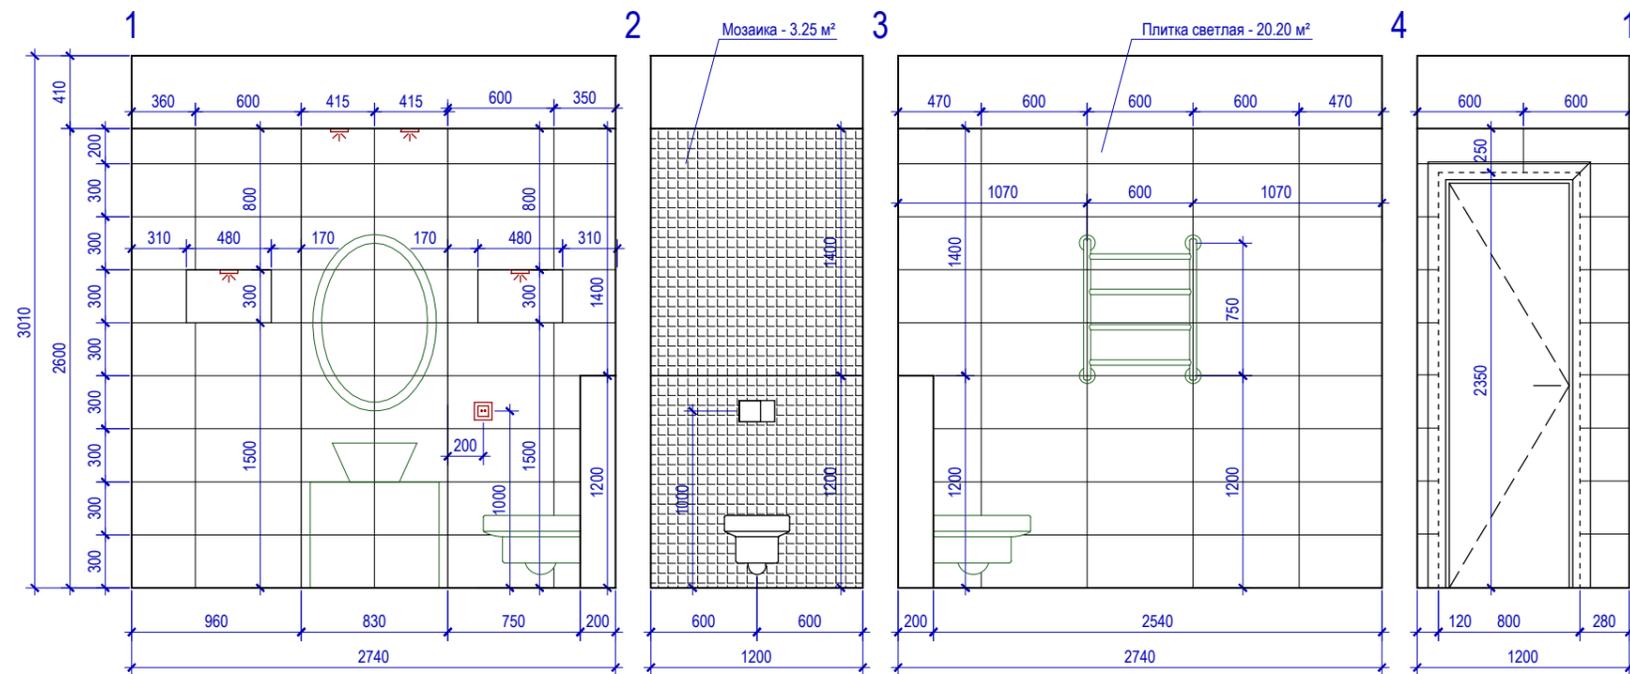



Масштаб 1:40

						Заказчик: ...			
				Подпись	Дата				
Рук. проекта	Вайман И.					Дизайн-проект квартиры по адресу: г. Москва, проспект Вернадского, д. 94, кор. 5 <b>Развертка помещения №3</b> (СУ гостевой)	Стадия	Лист	Листов
Архитектор	Повдырев С.						П	12	
Дизайнер	Журович Ю.						Мастерская дизайна "Ирины Вайман"		

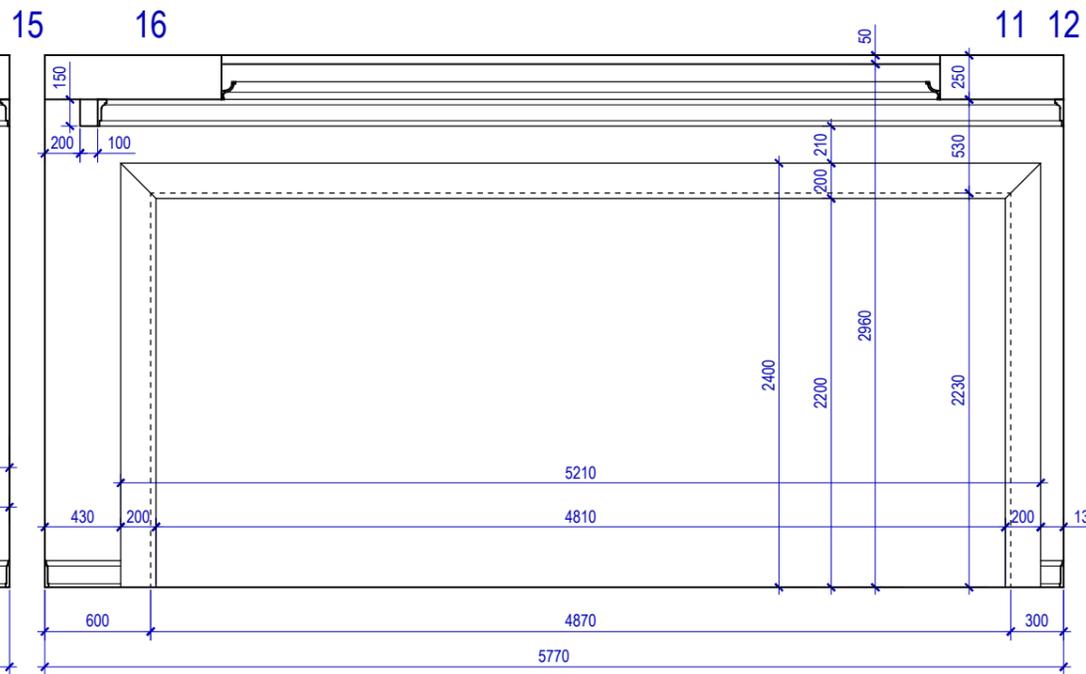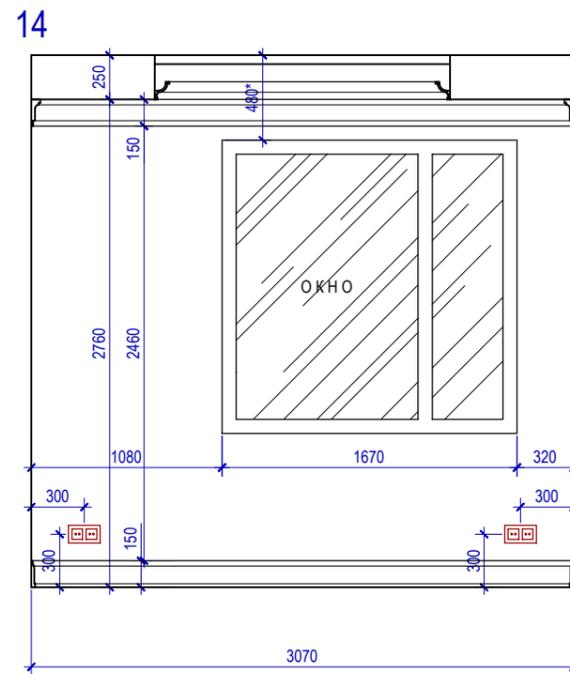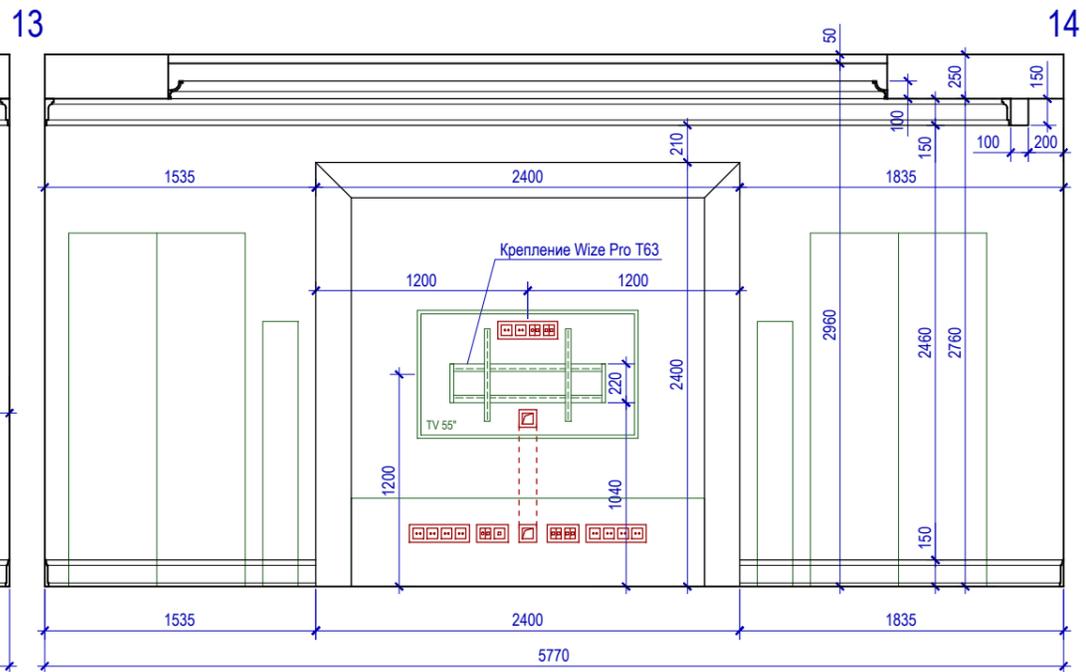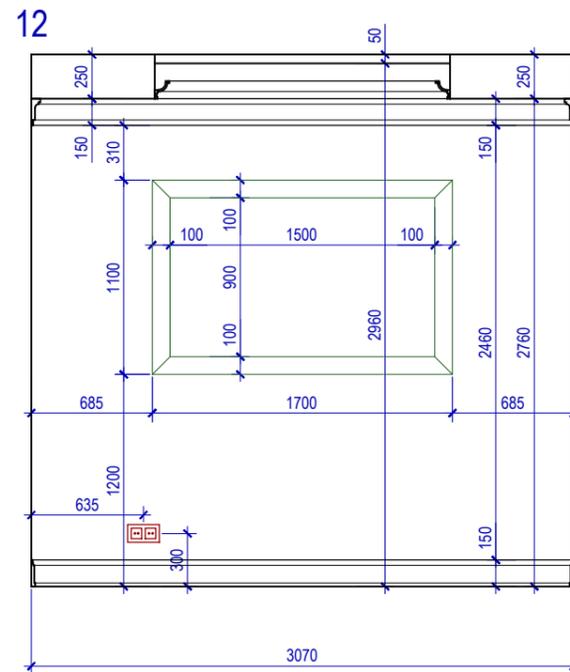


Масштаб 1:40

						Заказчик: ...			
				Подпись	Дата				
Рук. проекта	Вайман И.					Дизайн-проект квартиры по адресу: г. Москва, проспект Вернадского, д. 94, кор. 5	Стадия	Лист	Листов
Архитектор	Повдырев С.						П	13	
Дизайнер	Журович Ю.					Развертка помещения №4 (гостиная)	Мастерская дизайна "Ирины Вайман"		

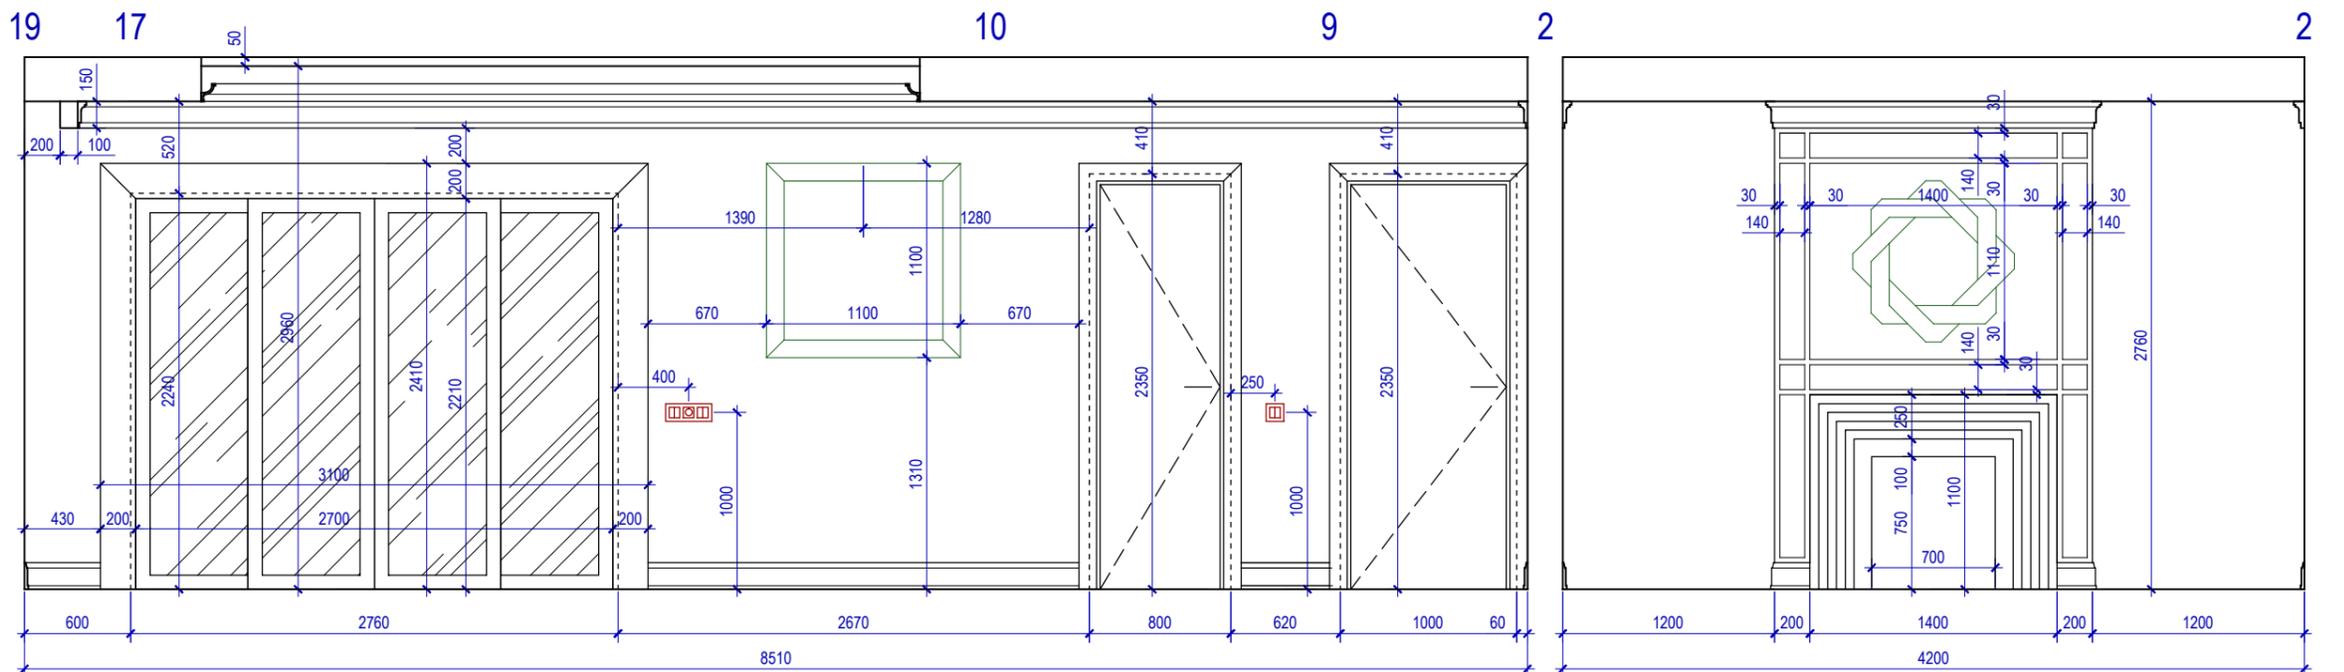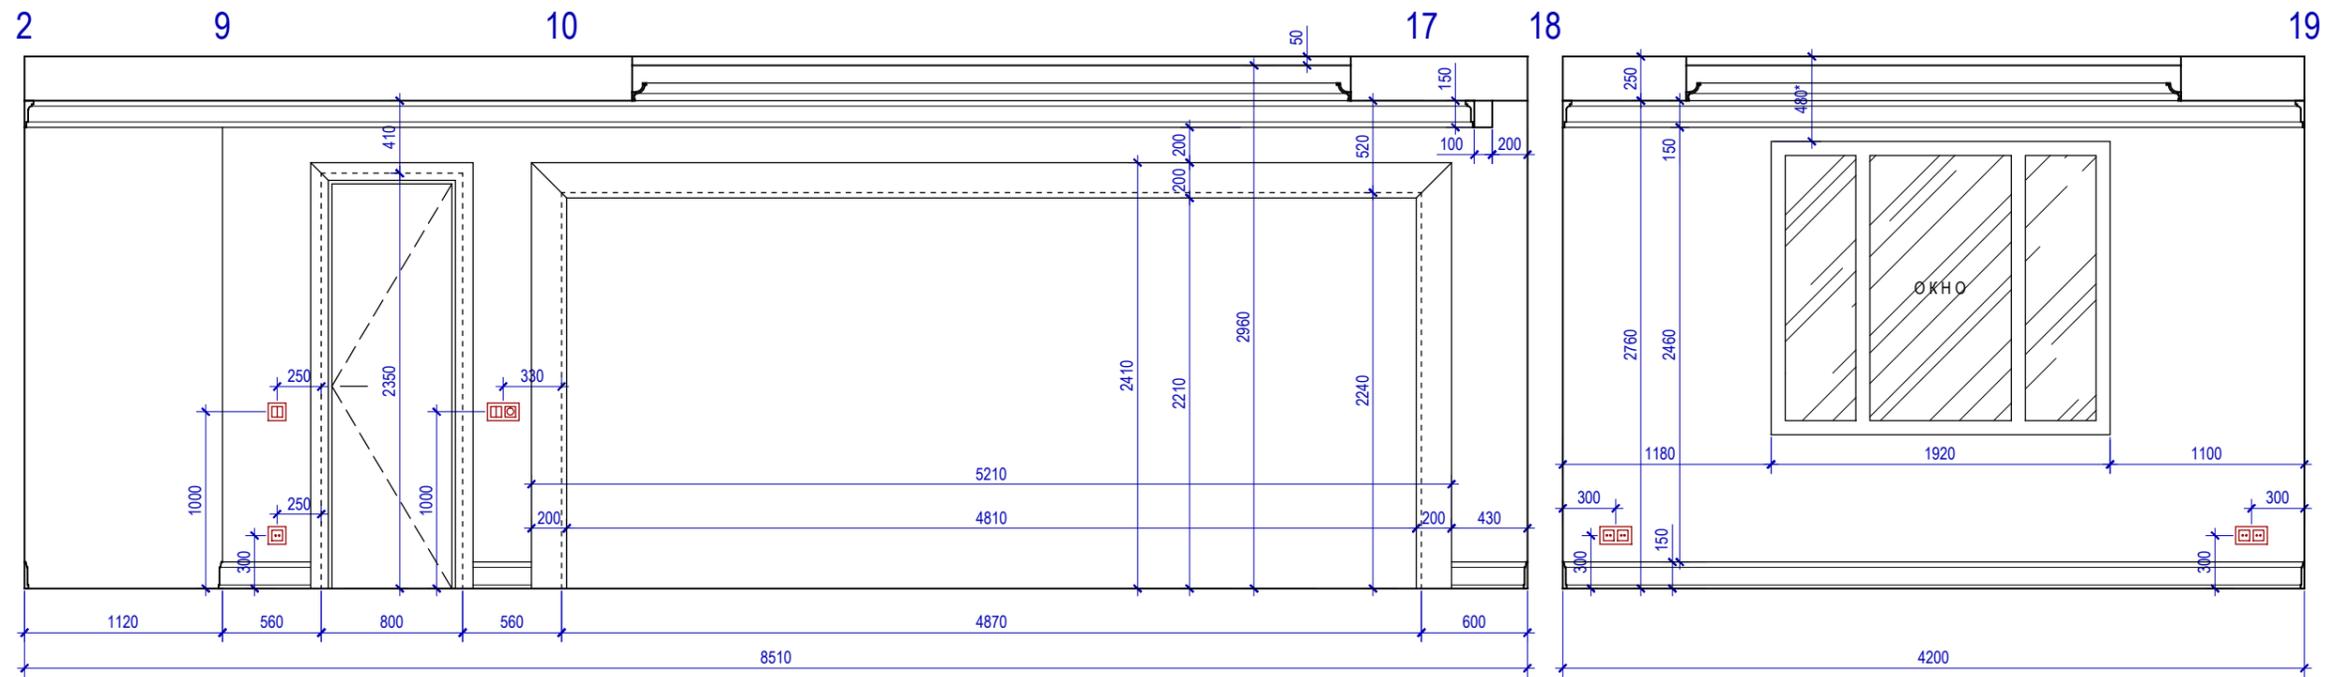



Масштаб 1:40

						Заказчик: ...			
				Подпись	Дата				
Рук. проекта	Вайман И.					Дизайн-проект квартиры по адресу: г. Москва, проспект Вернадского, д. 94, кор. 5	Стадия	Лист	Листов
Архитектор	Повдырев С.						П	14	
Дизайнер	Журович Ю.					Развертка помещения №4 (столовая)	Мастерская дизайна "Ирины Вайман"		

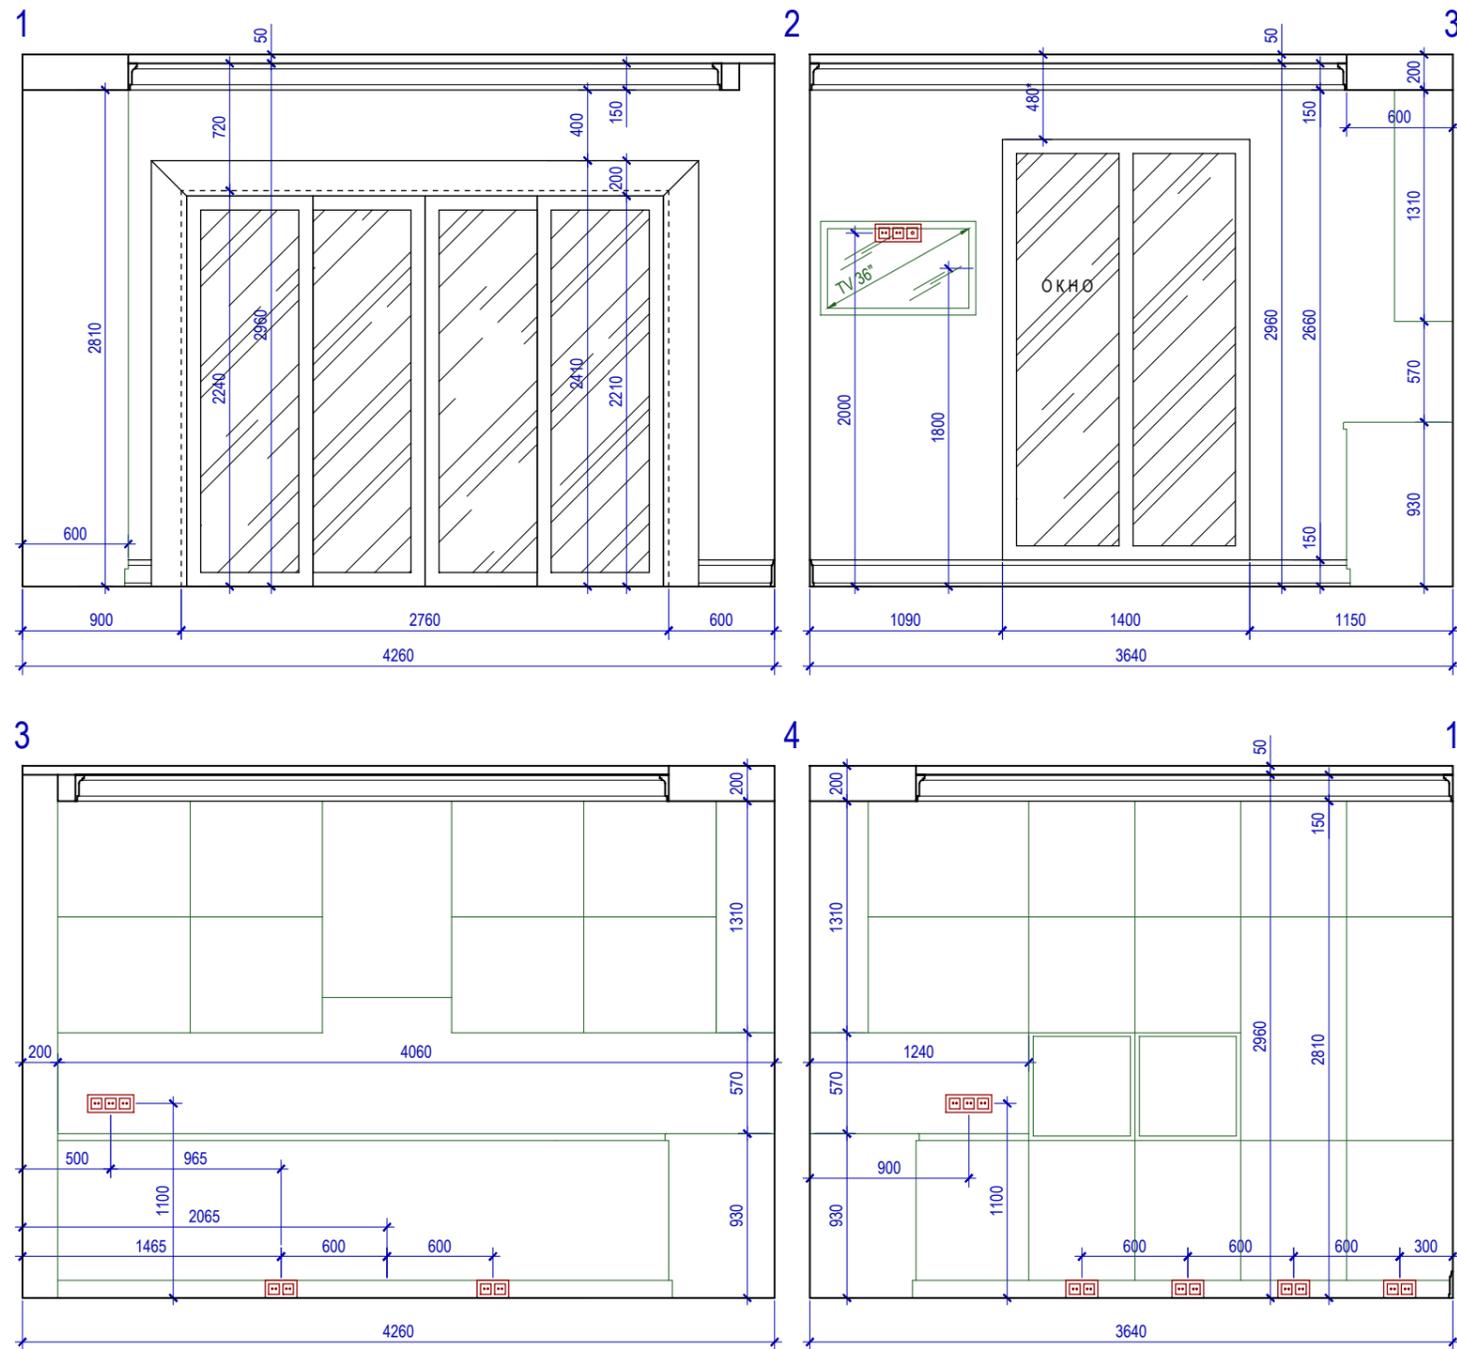





Масштаб 1:40

						Заказчик: ...			
				Подпись	Дата				
Рук. проекта	Вайман И.					Дизайн-проект квартиры по адресу: г. Москва, проспект Вернадского, д. 94, кор. 5	Стадия	Лист	Листов
Архитектор	Повдырев С.						П	15	
Дизайнер	Журович Ю.					Развертка помещения №7 (кухня)	Мастерская дизайна "Ирины Вайман"		

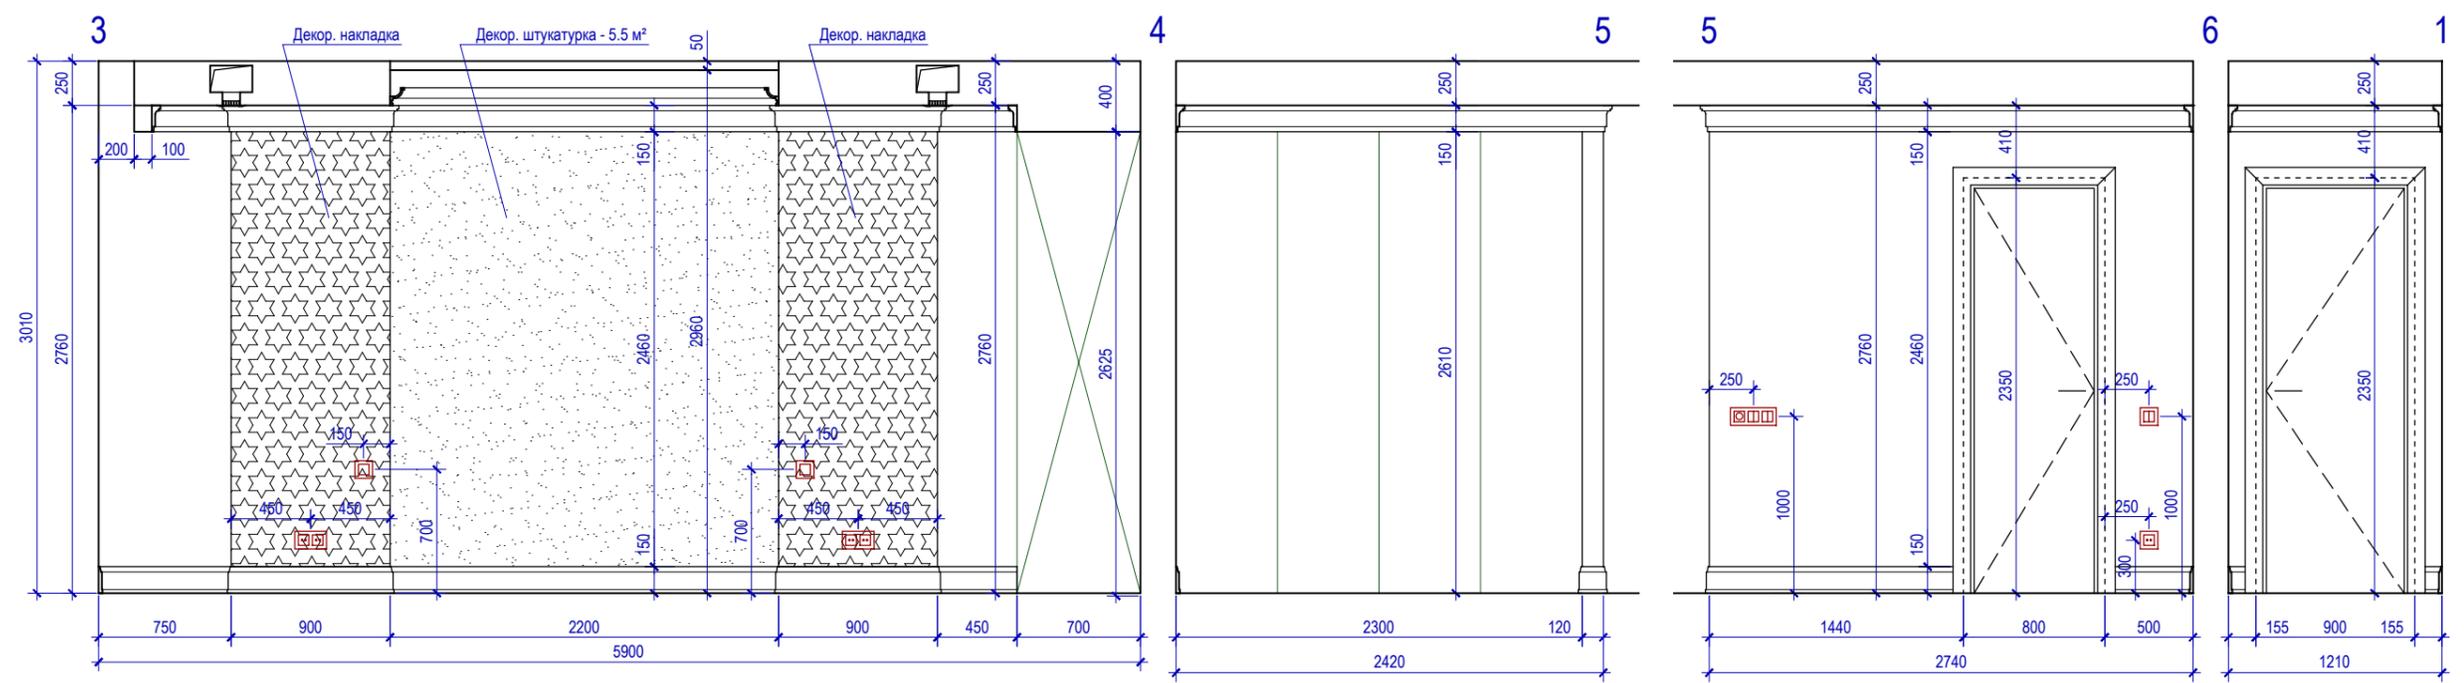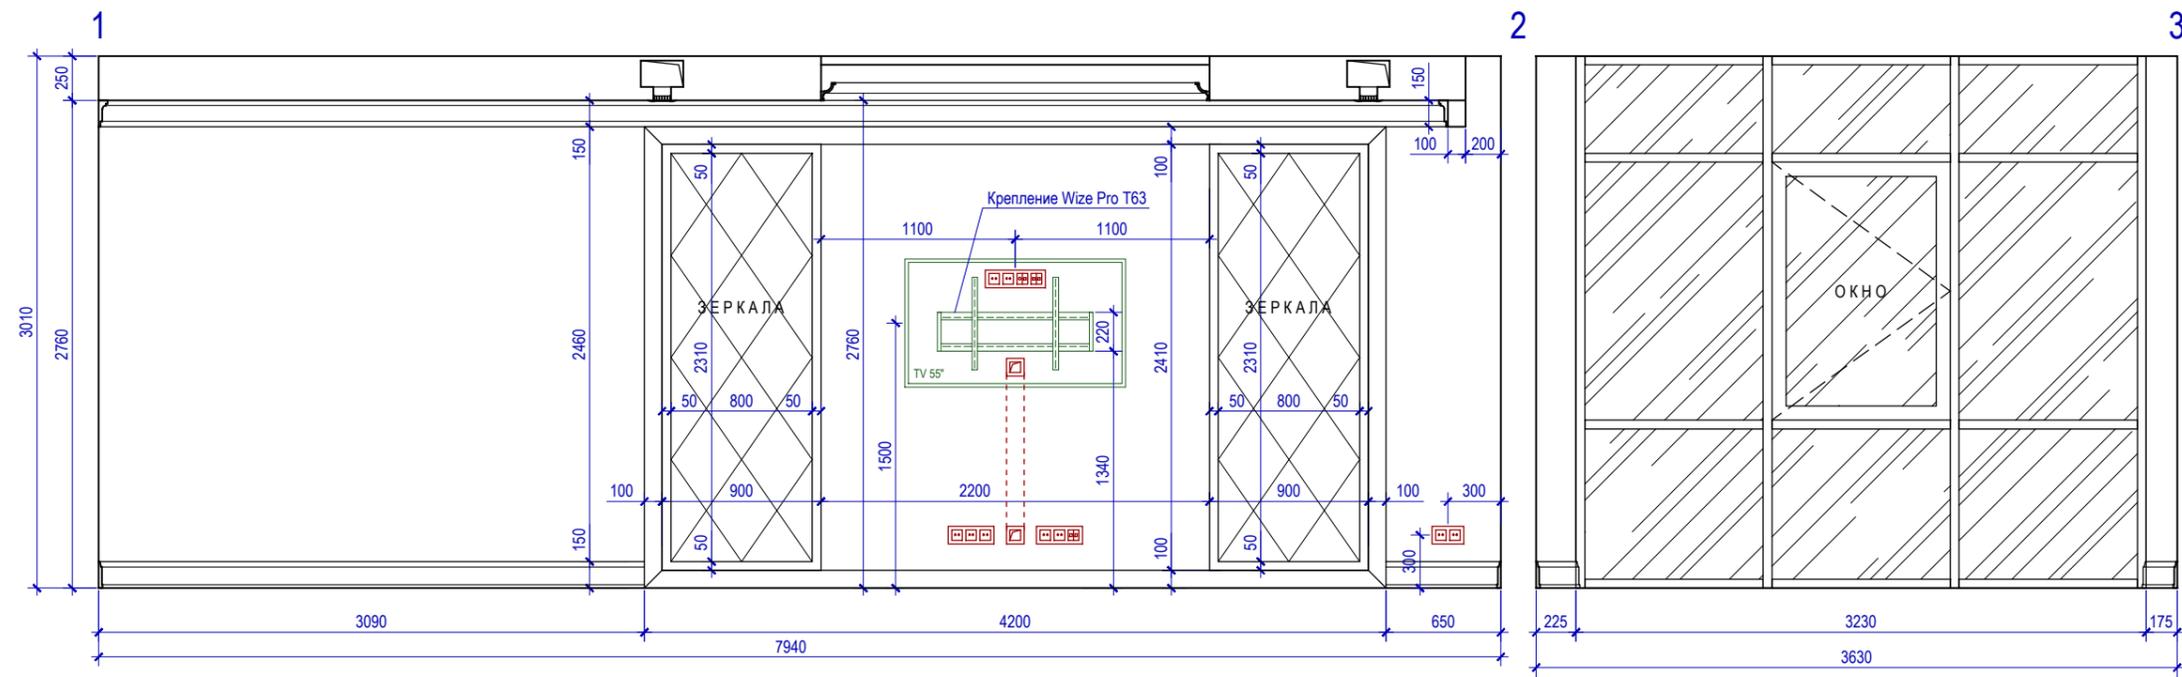


Масштаб 1:40

						Заказчик: ...			
				Подпись	Дата				
Рук. проекта	Вайман И.					Дизайн-проект квартиры по адресу: г. Москва, проспект Вернадского, д. 94, кор. 5	Стадия	Лист	Листов
Архитектор	Повдырев С.						П	16	
Дизайнер	Журович Ю.						Развертка помещения №10 (спальня)		
							Мастерская дизайна "Ирины Вайман"		

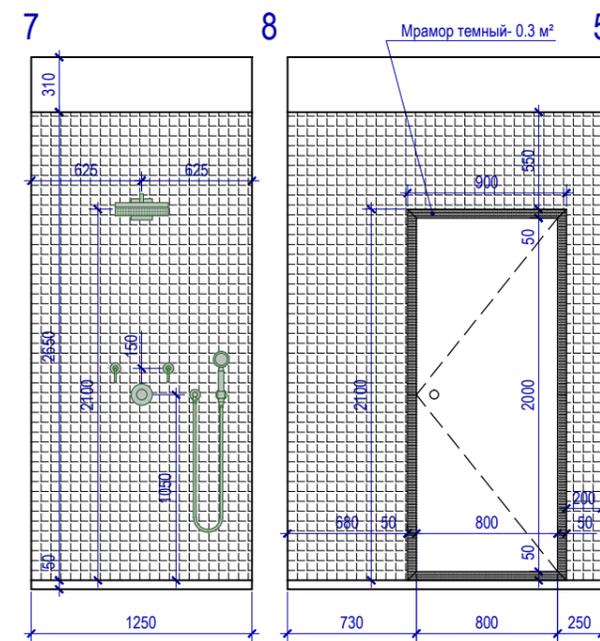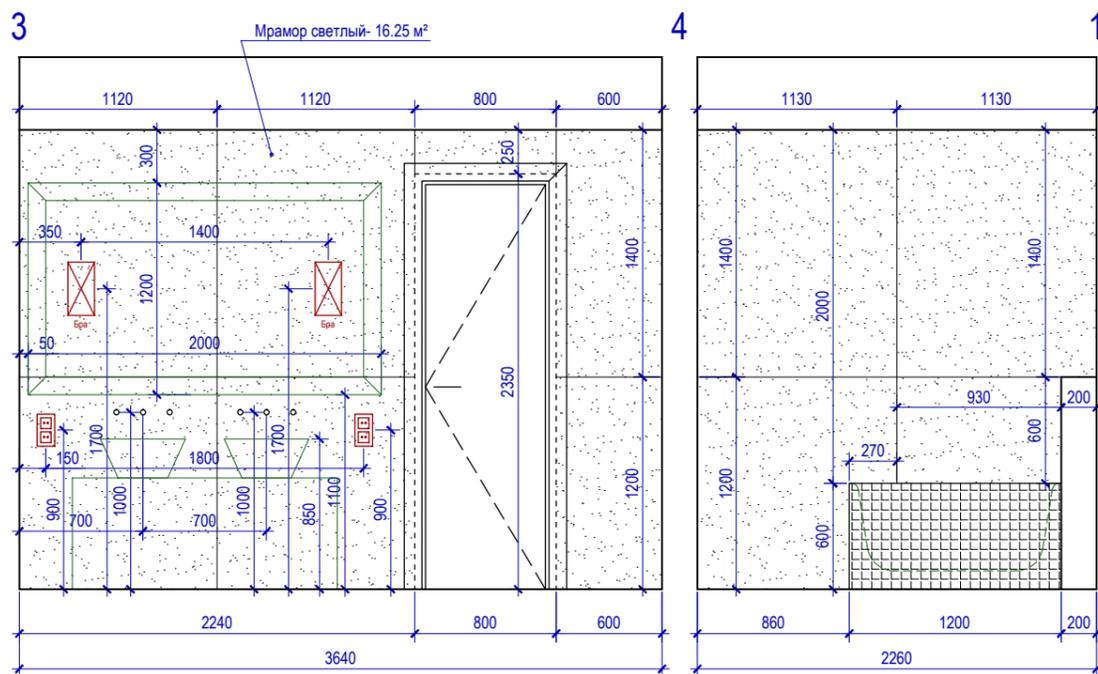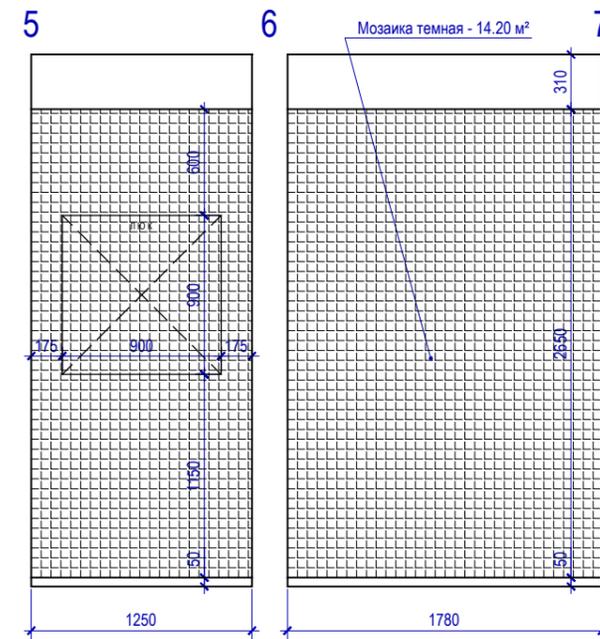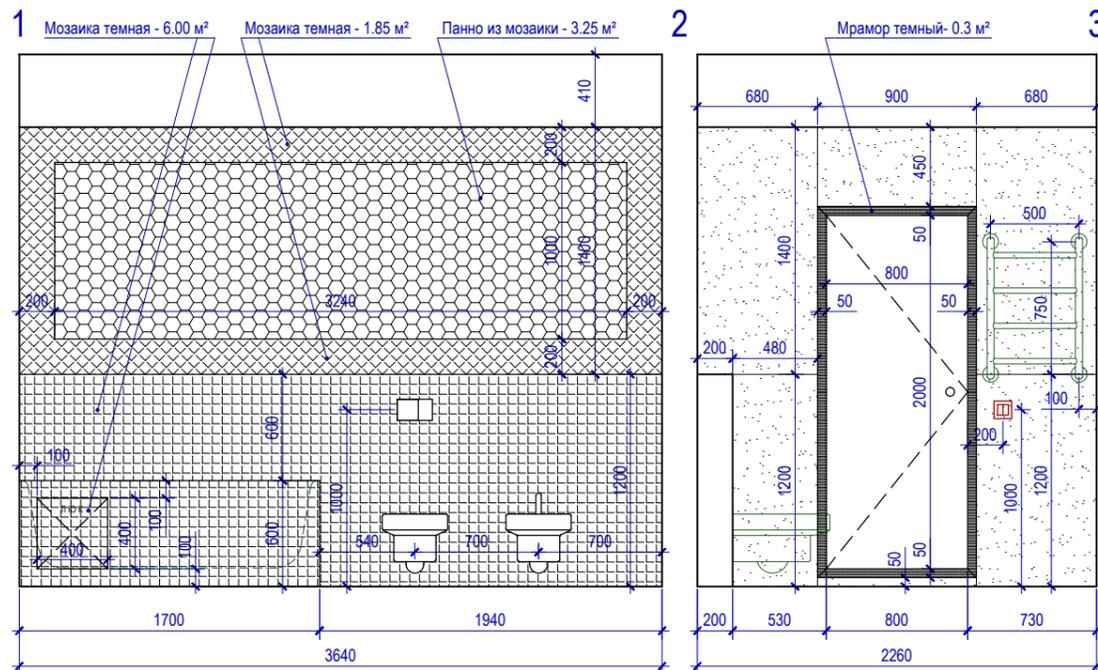


Масштаб 1:40

						Заказчик: ...			
				Подпись	Дата				
Рук. проекта	Вайман И.					Дизайн-проект квартиры по адресу: г. Москва, проспект Вернадского, д. 94, кор. 5	Стадия	Лист	Листов
Архитектор	Повдырев С.						П	17	
Дизайнер	Журович Ю.					Развертка помещения №11 (СУ хозяйский)	Мастерская дизайна "Ирины Вайман"		

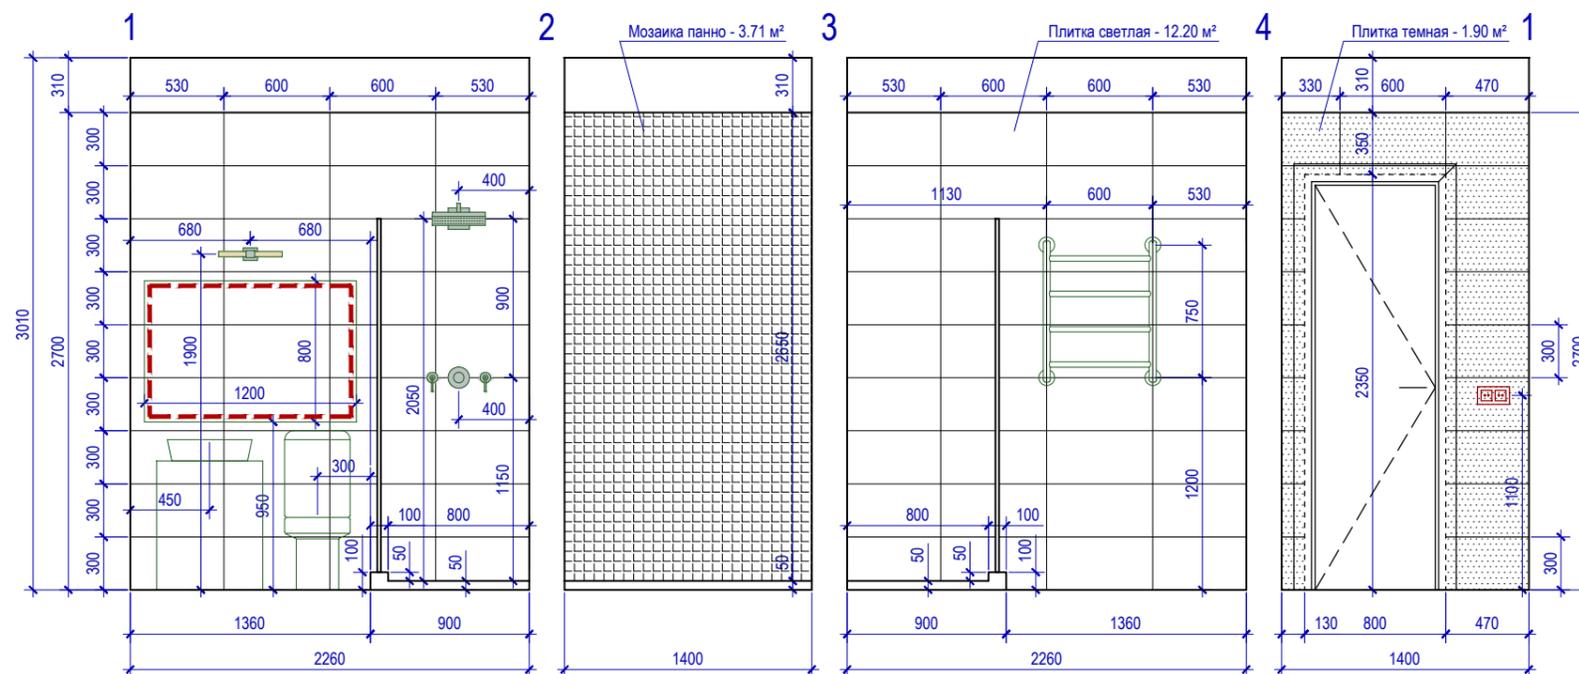

Масштаб 1:40

						Заказчик: ...			
				Подпись	Дата				
Рук. проекта	Вайман И.					Дизайн-проект квартиры по адресу: г. Москва, проспект Вернадского, д. 94, кор. 5	Стадия	Лист	Листов
Архитектор	Повдырев С.						П	18	
Дизайнер	Журович Ю.					Развертка помещения №12 (СУ детский)	Мастерская дизайна "Ирины Вайман"		

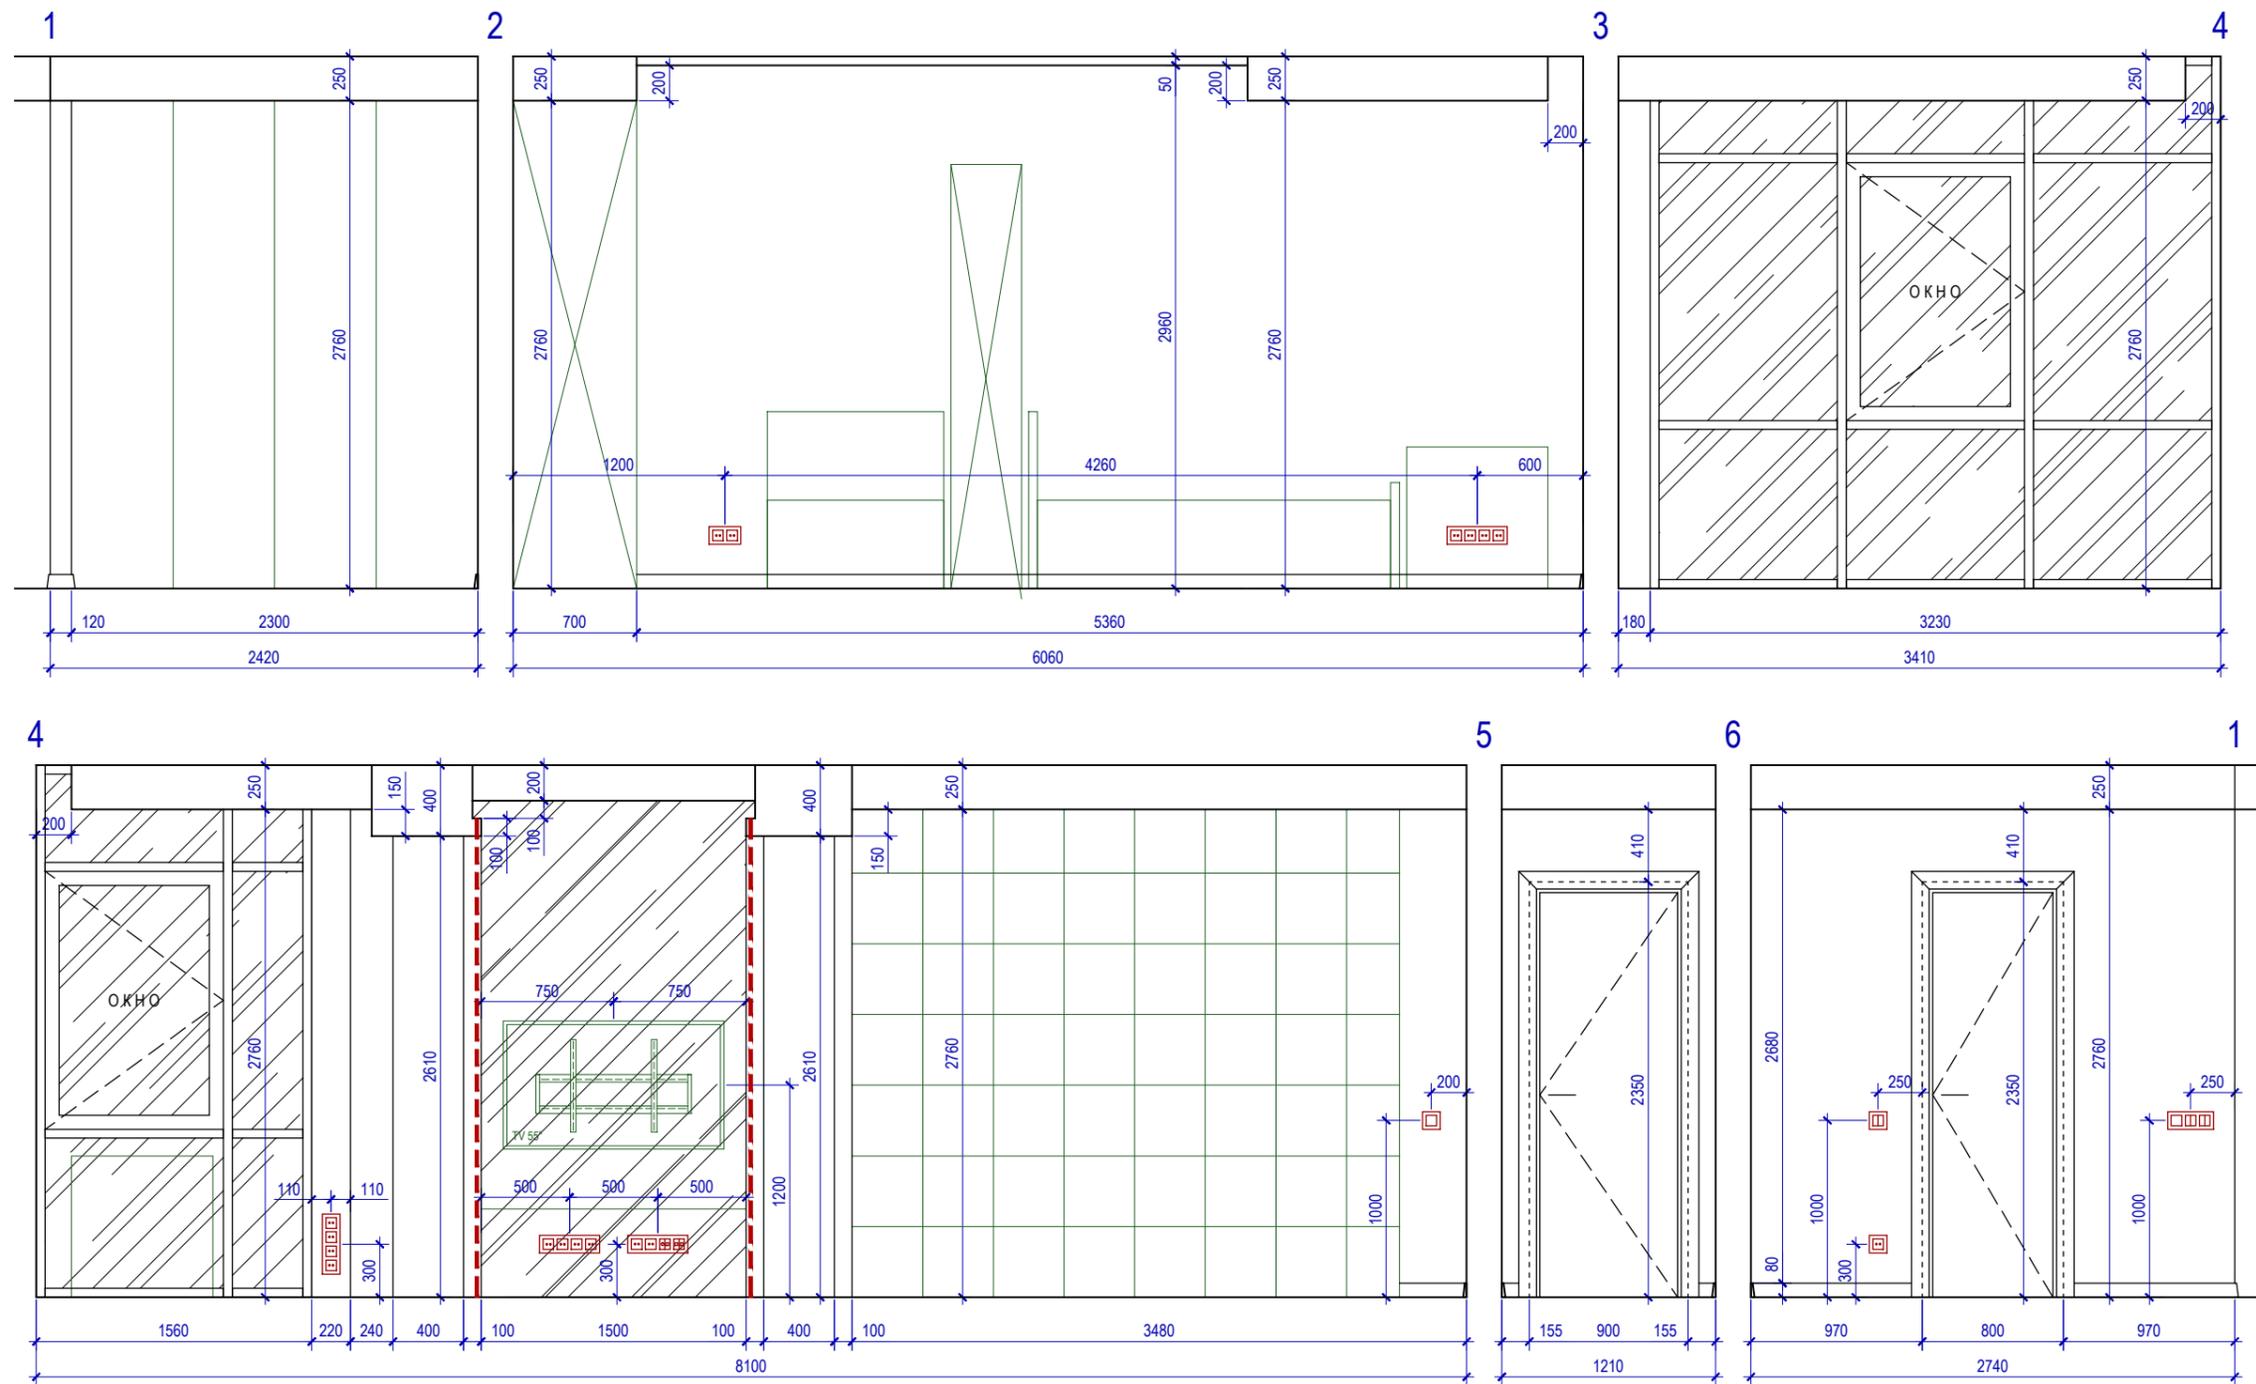

Масштаб 1:40

						Заказчик: ...			
				Подпись	Дата				
Рук. проекта	Вайман И.					Дизайн-проект квартиры по адресу: г. Москва, проспект Вернадского, д. 94, кор. 5	Стадия	Лист	Листов
Архитектор	Повдырев С.						П	19	
Дизайнер	Журович Ю.					Развертка помещения №13 (детская)	Мастерская дизайна "Ирины Вайман"		



						Заказчик: ...			
				Подпись	Дата				
Рук. проекта	Вайман И.					Дизайн-проект квартиры по адресу: г. Москва, проспект Вернадского, д. 94, кор. 5	Стадия	Лист	Листов
Архитектор	Повдырев С.						П	20	
Дизайнер	Журович Ю.					3D Визуализация. Прихожая. Вид 1	Мастерская дизайна "Ирины Вайман"		



						Заказчик: ...			
				Подпись	Дата				
Рук. проекта	Вайман И.					Дизайн-проект квартиры по адресу: г. Москва, проспект Вернадского, д. 94, кор. 5	Стадия	Лист	Листов
Архитектор	Повдырев С.						П	21	
Дизайнер	Журович Ю.					3D Визуализация. Прихожая. Вид 2 и 3	Мастерская дизайна "Ирины Вайман"		




						Заказчик: ...			
				Подпись	Дата				
Рук. проекта	Вайман И.					Дизайн-проект квартиры по адресу: г. Москва, проспект Вернадского, д. 94, кор. 5	Стадия	Лист	Листов
Архитектор	Повдырев С.						П	22	
Дизайнер	Журович Ю.					3D Визуализация. Гостиная. Вид 1	Мастерская дизайна "Ирины Вайман"		



						Заказчик: ...			
				Подпись	Дата				
Рук. проекта	Вайман И.					Дизайн-проект квартиры по адресу: г. Москва, проспект Вернадского, д. 94, кор. 5	Стадия	Лист	Листов
Архитектор	Повдырев С.						П	23	
Дизайнер	Журович Ю.					3D Визуализация. Гостиная. Вид 2	Мастерская дизайна "Ирины Вайман"		



						Заказчик: ...			
				Подпись	Дата				
Рук. проекта	Вайман И.					Дизайн-проект квартиры по адресу: г. Москва, проспект Вернадского, д. 94, кор. 5	Стадия	Лист	Листов
Архитектор	Повдырев С.						П	24	
Дизайнер	Журович Ю.						3D Визуализация. Столовая. Вид 1		
							Мастерская дизайна "Ирины Вайман"		

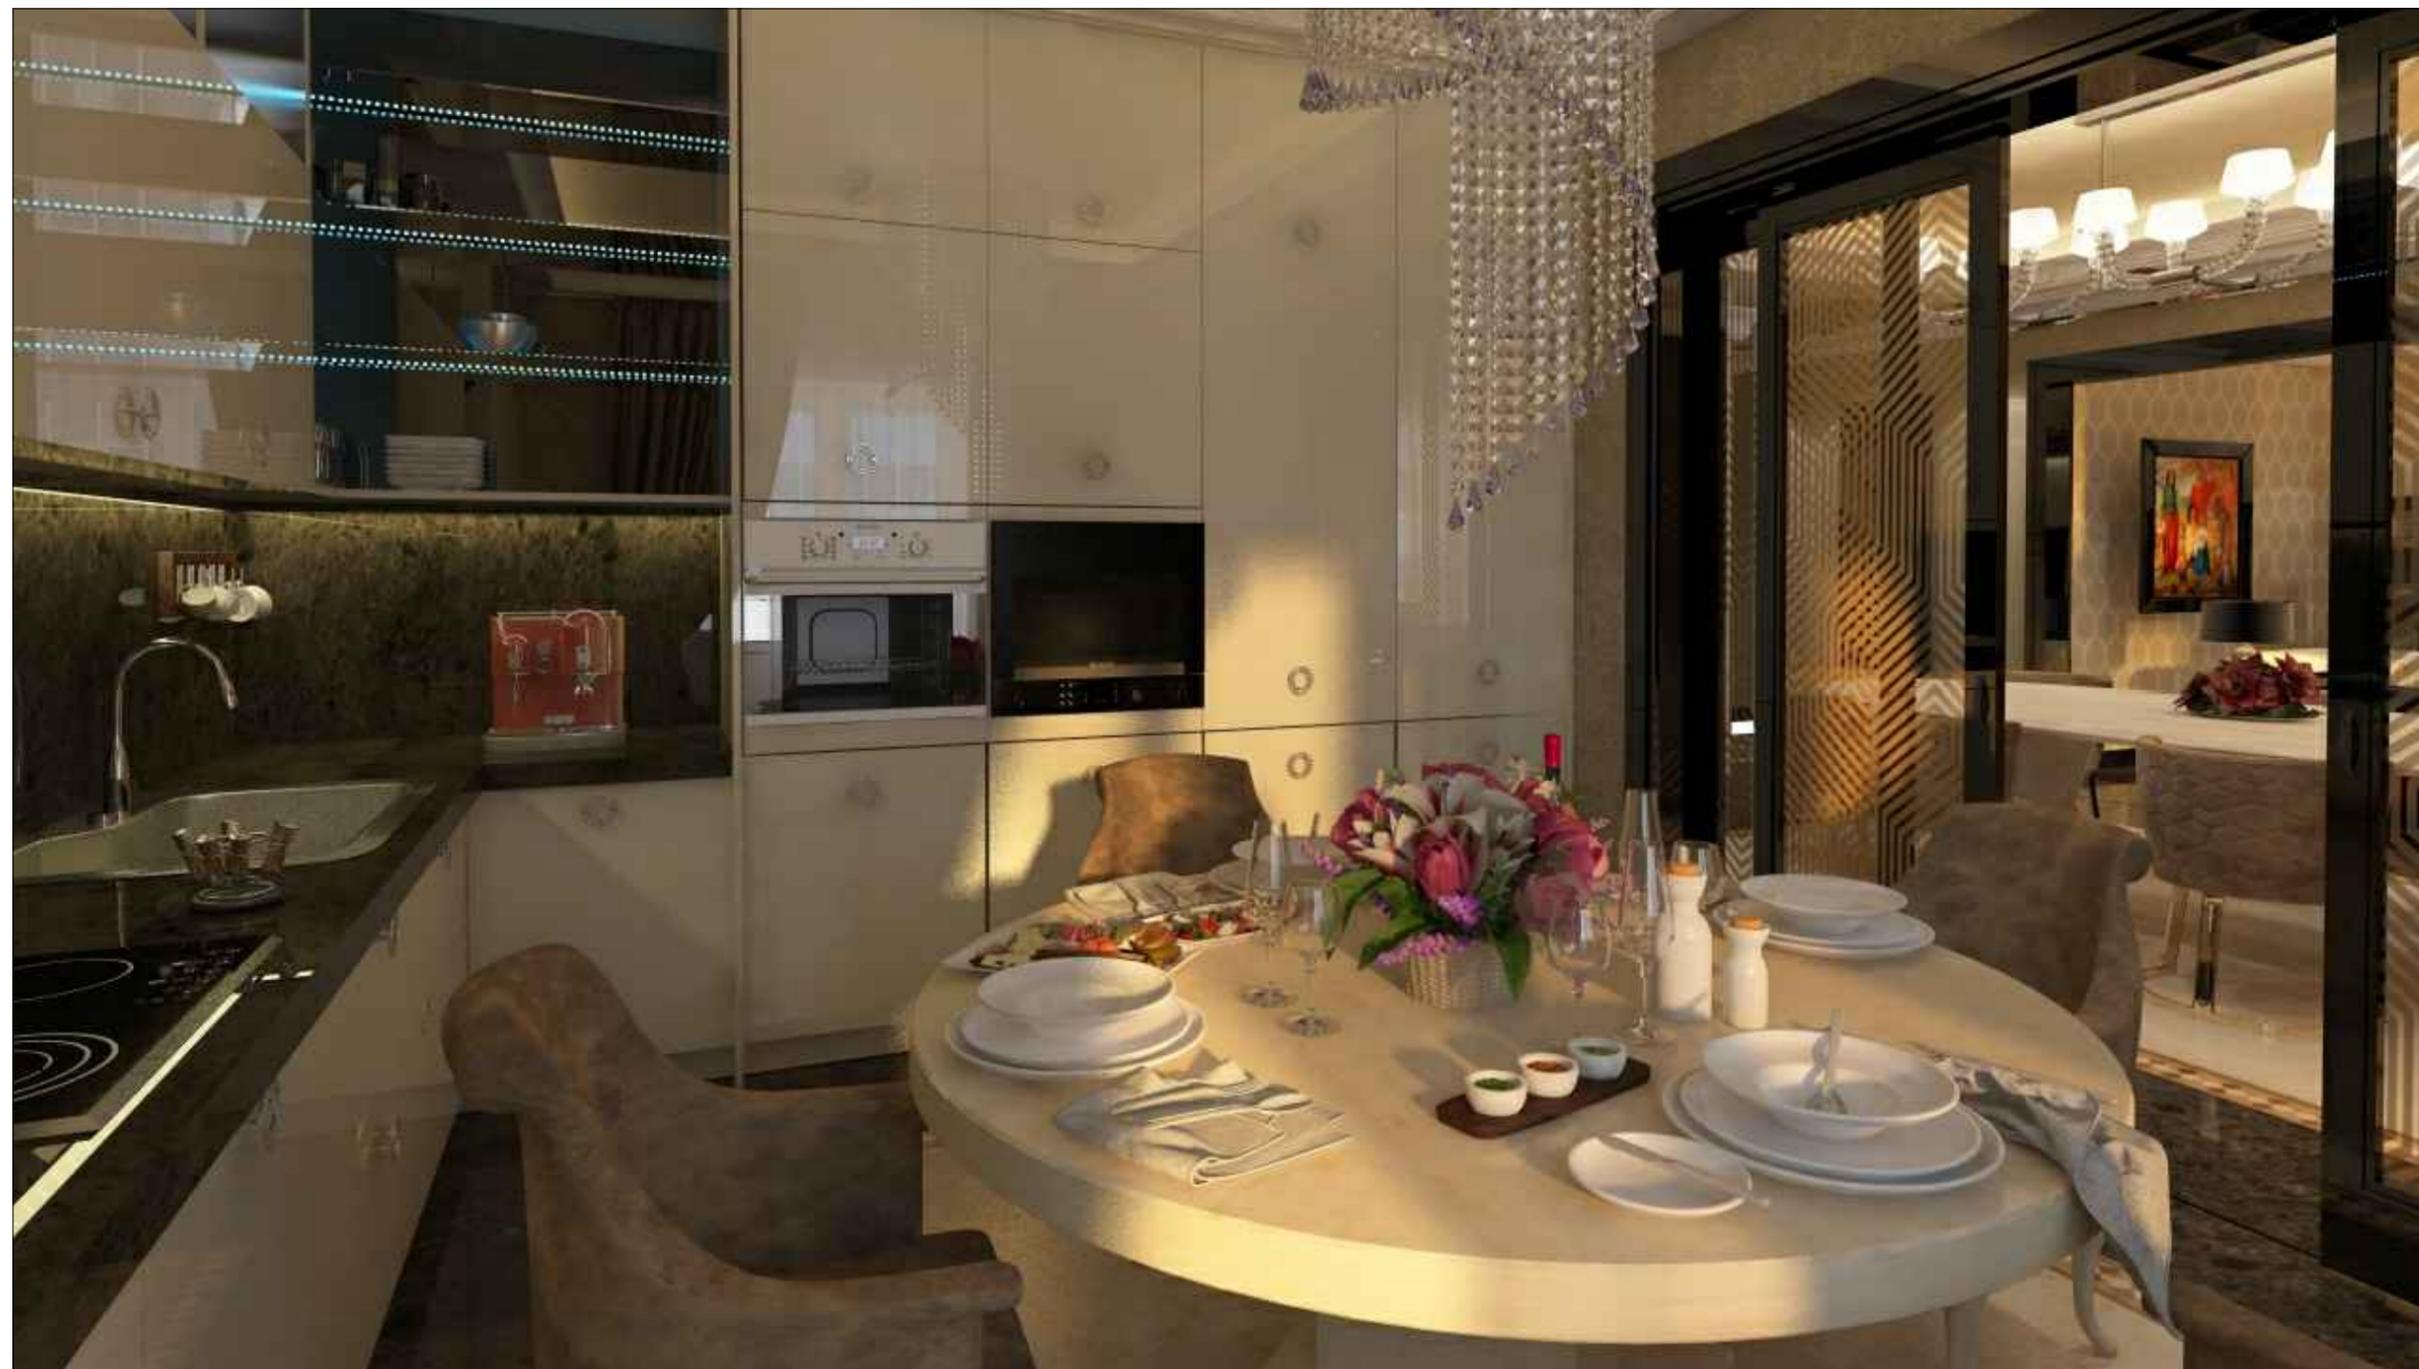


						Заказчик: ...			
				Подпись	Дата				
Рук. проекта	Вайман И.					Дизайн-проект квартиры по адресу: г. Москва, проспект Вернадского, д. 94, кор. 5	Стадия	Лист	Листов
Архитектор	Повдырев С.						П	25	
Дизайнер	Журович Ю.						3D Визуализация. Кухня. Вид 1		
							Мастерская дизайна "Ирины Вайман"		



						Заказчик: ...			
				Подпись	Дата				
Рук. проекта	Вайман И.					Дизайн-проект квартиры по адресу: г. Москва, проспект Вернадского, д. 94, кор. 5	Стадия	Лист	Листов
Архитектор	Повдырев С.						П	26	
Дизайнер	Журович Ю.					3D Визуализация. Кухня. Вид 2	Мастерская дизайна "Ирины Вайман"		



						Заказчик: ...			
				Подпись	Дата				
Рук. проекта	Вайман И.					Дизайн-проект квартиры по адресу: г. Москва, проспект Вернадского, д. 94, кор. 5	Стадия	Лист	Листов
Архитектор	Повдырев С.						П	27	
Дизайнер	Журович Ю.					3D Визуализация. Кухня. Вид 3	Мастерская дизайна "Ирины Вайман"		

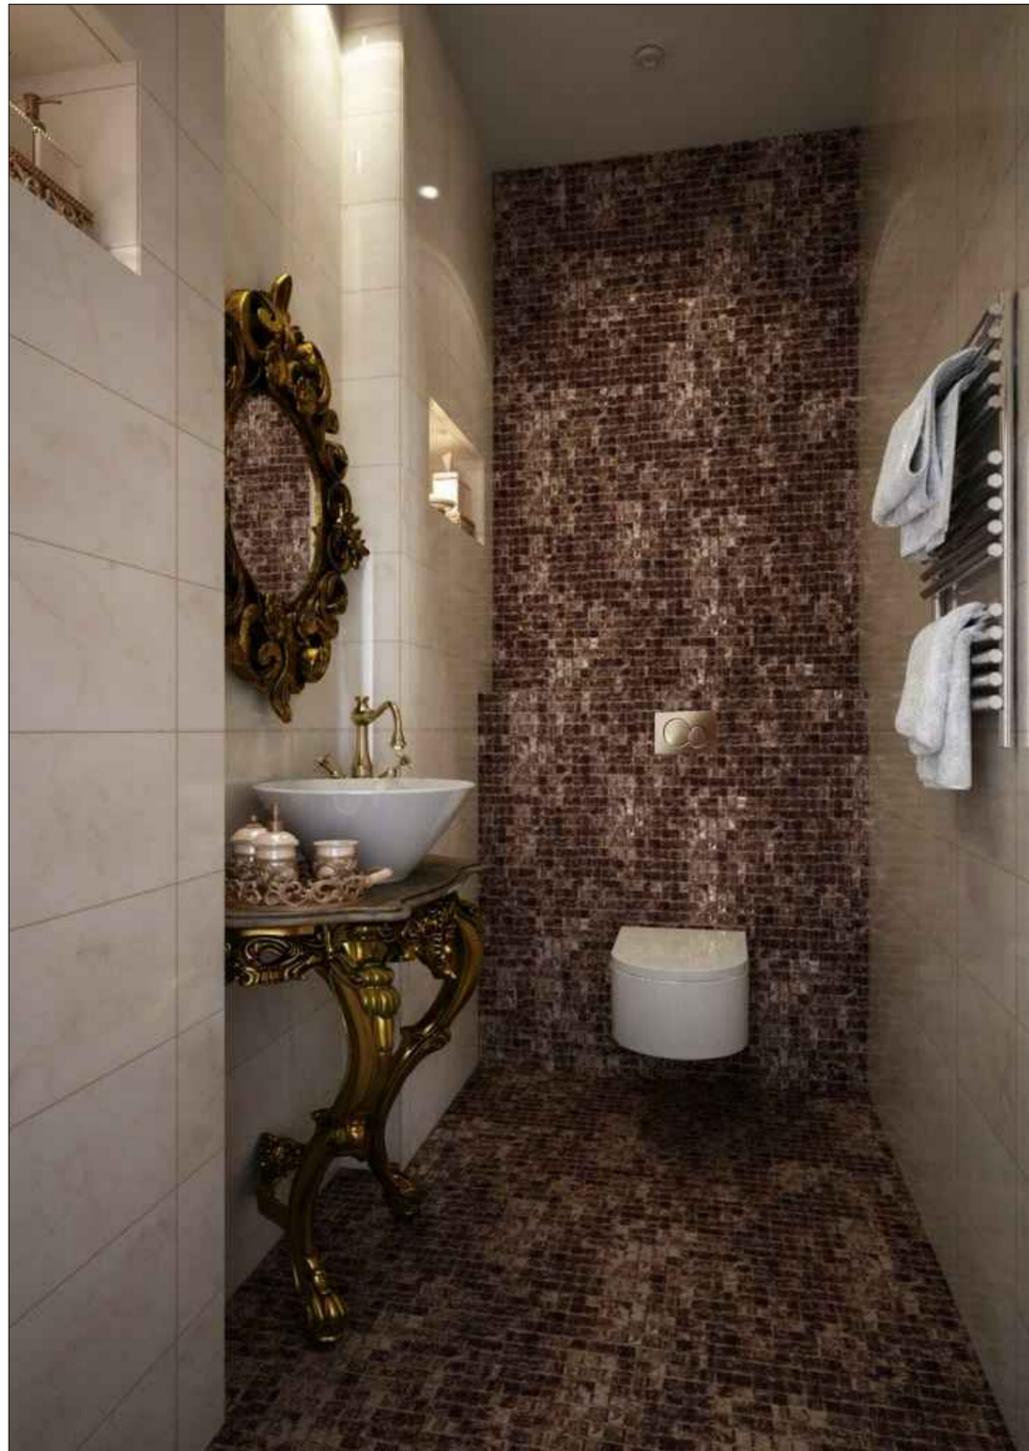

						Заказчик: ...			
				Подпись	Дата				
Рук. проекта	Вайман И.					Дизайн-проект квартиры по адресу: г. Москва, проспект Вернадского, д. 94, кор. 5	Стадия	Лист	Листов
Архитектор	Повдырев С.						П	28	
Дизайнер	Журович Ю.					3D Визуализация. СУ гостевой. Вид 1	Мастерская дизайна "Ирины Вайман"		



						Заказчик: ...			
				Подпись	Дата				
Рук. проекта	Вайман И.					Дизайн-проект квартиры по адресу: г. Москва, проспект Вернадского, д. 94, кор. 5	Стадия	Лист	Листов
Архитектор	Повдырев С.						П	29	
Дизайнер	Журович Ю.					3D Визуализация. Спальня. Вид 1	Мастерская дизайна "Ирины Вайман"		



						Заказчик: ...			
				Подпись	Дата				
Рук. проекта	Вайман И.					Дизайн-проект квартиры по адресу: г. Москва, проспект Вернадского, д. 94, кор. 5	Стадия	Лист	Листов
Архитектор	Повдырев С.						П	30	
Дизайнер	Журович Ю.					3D Визуализация. Спальня. Вид 2	Мастерская дизайна "Ирины Вайман"		



						Заказчик: ...			
				Подпись	Дата				
Рук. проекта	Вайман И.					Дизайн-проект квартиры по адресу: г. Москва, проспект Вернадского, д. 94, кор. 5	Стадия	Лист	Листов
Архитектор	Повдырев С.						П	31	
Дизайнер	Журович Ю.					3D Визуализация. СУ хозяйский. Вид 1	Мастерская дизайна "Ирины Вайман"		



						Заказчик: ...			
				Подпись	Дата				
Рук. проекта	Вайман И.					Дизайн-проект квартиры по адресу: г. Москва, проспект Вернадского, д. 94, кор. 5	Стадия	Лист	Листов
Архитектор	Повдырев С.						П	32	
Дизайнер	Журович Ю.					3D Визуализация. СУ хозяйский. Вид 2	Мастерская дизайна "Ирины Вайман"		



						Заказчик: ...			
				Подпись	Дата				
Рук. проекта	Вайман И.					Дизайн-проект квартиры по адресу: г. Москва, проспект Вернадского, д. 94, кор. 5	Стадия	Лист	Листов
Архитектор	Повдырев С.						П	33	
Дизайнер	Журович Ю.						3D Визуализация. СУ хозяйский. Вид 3		
							Мастерская дизайна "Ирины Вайман"		



						Заказчик: ...			
				Подпись	Дата				
Рук. проекта	Вайман И.					Дизайн-проект квартиры по адресу: г. Москва, проспект Вернадского, д. 94, кор. 5	Стадия	Лист	Листов
Архитектор	Повдырев С.						П	34	
Дизайнер	Журович Ю.					3D Визуализация. Детская. Вид 1	Мастерская дизайна "Ирины Вайман"		



						Заказчик: ...			
				Подпись	Дата				
Рук. проекта	Вайман И.					Дизайн-проект квартиры по адресу: г. Москва, проспект Вернадского, д. 94, кор. 5	Стадия	Лист	Листов
Архитектор	Повдырев С.						П	35	
Дизайнер	Журович Ю.					3D Визуализация. Детская. Вид 2	Мастерская дизайна "Ирины Вайман"		



						Заказчик: ...			
				Подпись	Дата				
Рук. проекта	Вайман И.					Дизайн-проект квартиры по адресу: г. Москва, проспект Вернадского, д. 94, кор. 5	Стадия	Лист	Листов
Архитектор	Повдырев С.						П	36	
Дизайнер	Журович Ю.					3D Визуализация. СУ детский. Вид 1 и 2	Мастерская дизайна "Ирины Вайман"		



						Заказчик: ...			
				Подпись	Дата				
Рук. проекта	Вайман И.					Дизайн-проект квартиры по адресу: г. Москва, проспект Вернадского, д. 94, кор. 5	Стадия	Лист	Листов
Архитектор	Повдырев С.						П	37	
Дизайнер	Журович Ю.					3D Визуализация. СУ детский. Вид 3	Мастерская дизайна "Ирины Вайман"		



						Заказчик: ...			
				Подпись	Дата				
Рук. проекта	Вайман И.					Дизайн-проект квартиры по адресу: г. Москва, проспект Вернадского, д. 94, кор. 5	Стадия	Лист	Листов
Архитектор	Повдырев С.						П	38	
Дизайнер	Журович Ю.					3D Визуализация. СУ детский. Вид 4	Мастерская дизайна "Ирины Вайман"		