


СОСТАВ ДИЗАЙН-ПРОЕКТА


1	Состав дизайн-проекта
2	Обмерочный план
3	План демонтажа
4	План возводимых конструкций
5	План расстановки мебели
6	План полов
7	План теплых полов
8	План потолка
9	План размещения выключателей
10	План размещения розеток
11	План размещения кондиционеров
12	План разверток
13	Развертка помещения №1 (прихожая)
14	Развертка помещения №2 (коридор)
15	Развертка помещения №7 (гостиная)
16	Развертка помещения №7 (гостиная)
17	Развертка помещения №3 (СУ гостевой)
18	Развертка помещения №4 (СУ хозяйский)
19	Развертка помещения №5 (кухня)
20	Развертка помещения №6 (спальня)
21	Развертка помещения №8 (спальня хозяйская)
22	3D Визуализация. Прихожая. Вид 1

23	3D Визуализация. Прихожая. Вид 2
24	3D Визуализация. Коридор. Вид 1
25	3D Визуализация. Коридор. Вид 2
26	3D Визуализация. СУ гостевой. Вид 1
27	3D Визуализация. СУ гостевой. Вид 2
28	3D Визуализация. СУ хозяйский. Вид 1
29	3D Визуализация. СУ хозяйский. Вид 2
30	3D Визуализация. СУ хозяйский. Вид 3
31	3D Визуализация. Кухня. Вид 1
32	3D Визуализация. Кухня. Вид 2
33	3D Визуализация. Кухня. Вид 3
34	3D Визуализация. Спальня. Вид 1
35	3D Визуализация. Спальня. Вид 2
36	3D Визуализация. Спальня. Вид 3
37	3D Визуализация. Гостиная. Вид 1
38	3D Визуализация. Гостиная. Вид 2
39	3D Визуализация. Гостиная. Вид 3
40	3D Визуализация. Гостиная. Вид 4
41	3D Визуализация. Спальня хозяйская. Вид 1
42	3D Визуализация. Спальня хозяйская. Вид 2
43	3D Визуализация. Спальня хозяйская. Вид 3
44	Спецификации

						Заказчик: ...			
				Подпись	Дата				
Дизайнер	Натапова Е.					Дизайн-проект квартиры по адресу: г. Москва, ул. Давыдовская, дом 3	Стадия	Лист	Листов
Архитектор	Повдырев С.						П	1	44
						Состав дизайн-проекта	Студия Дизайна Интерьера "Елены Натаповой"		

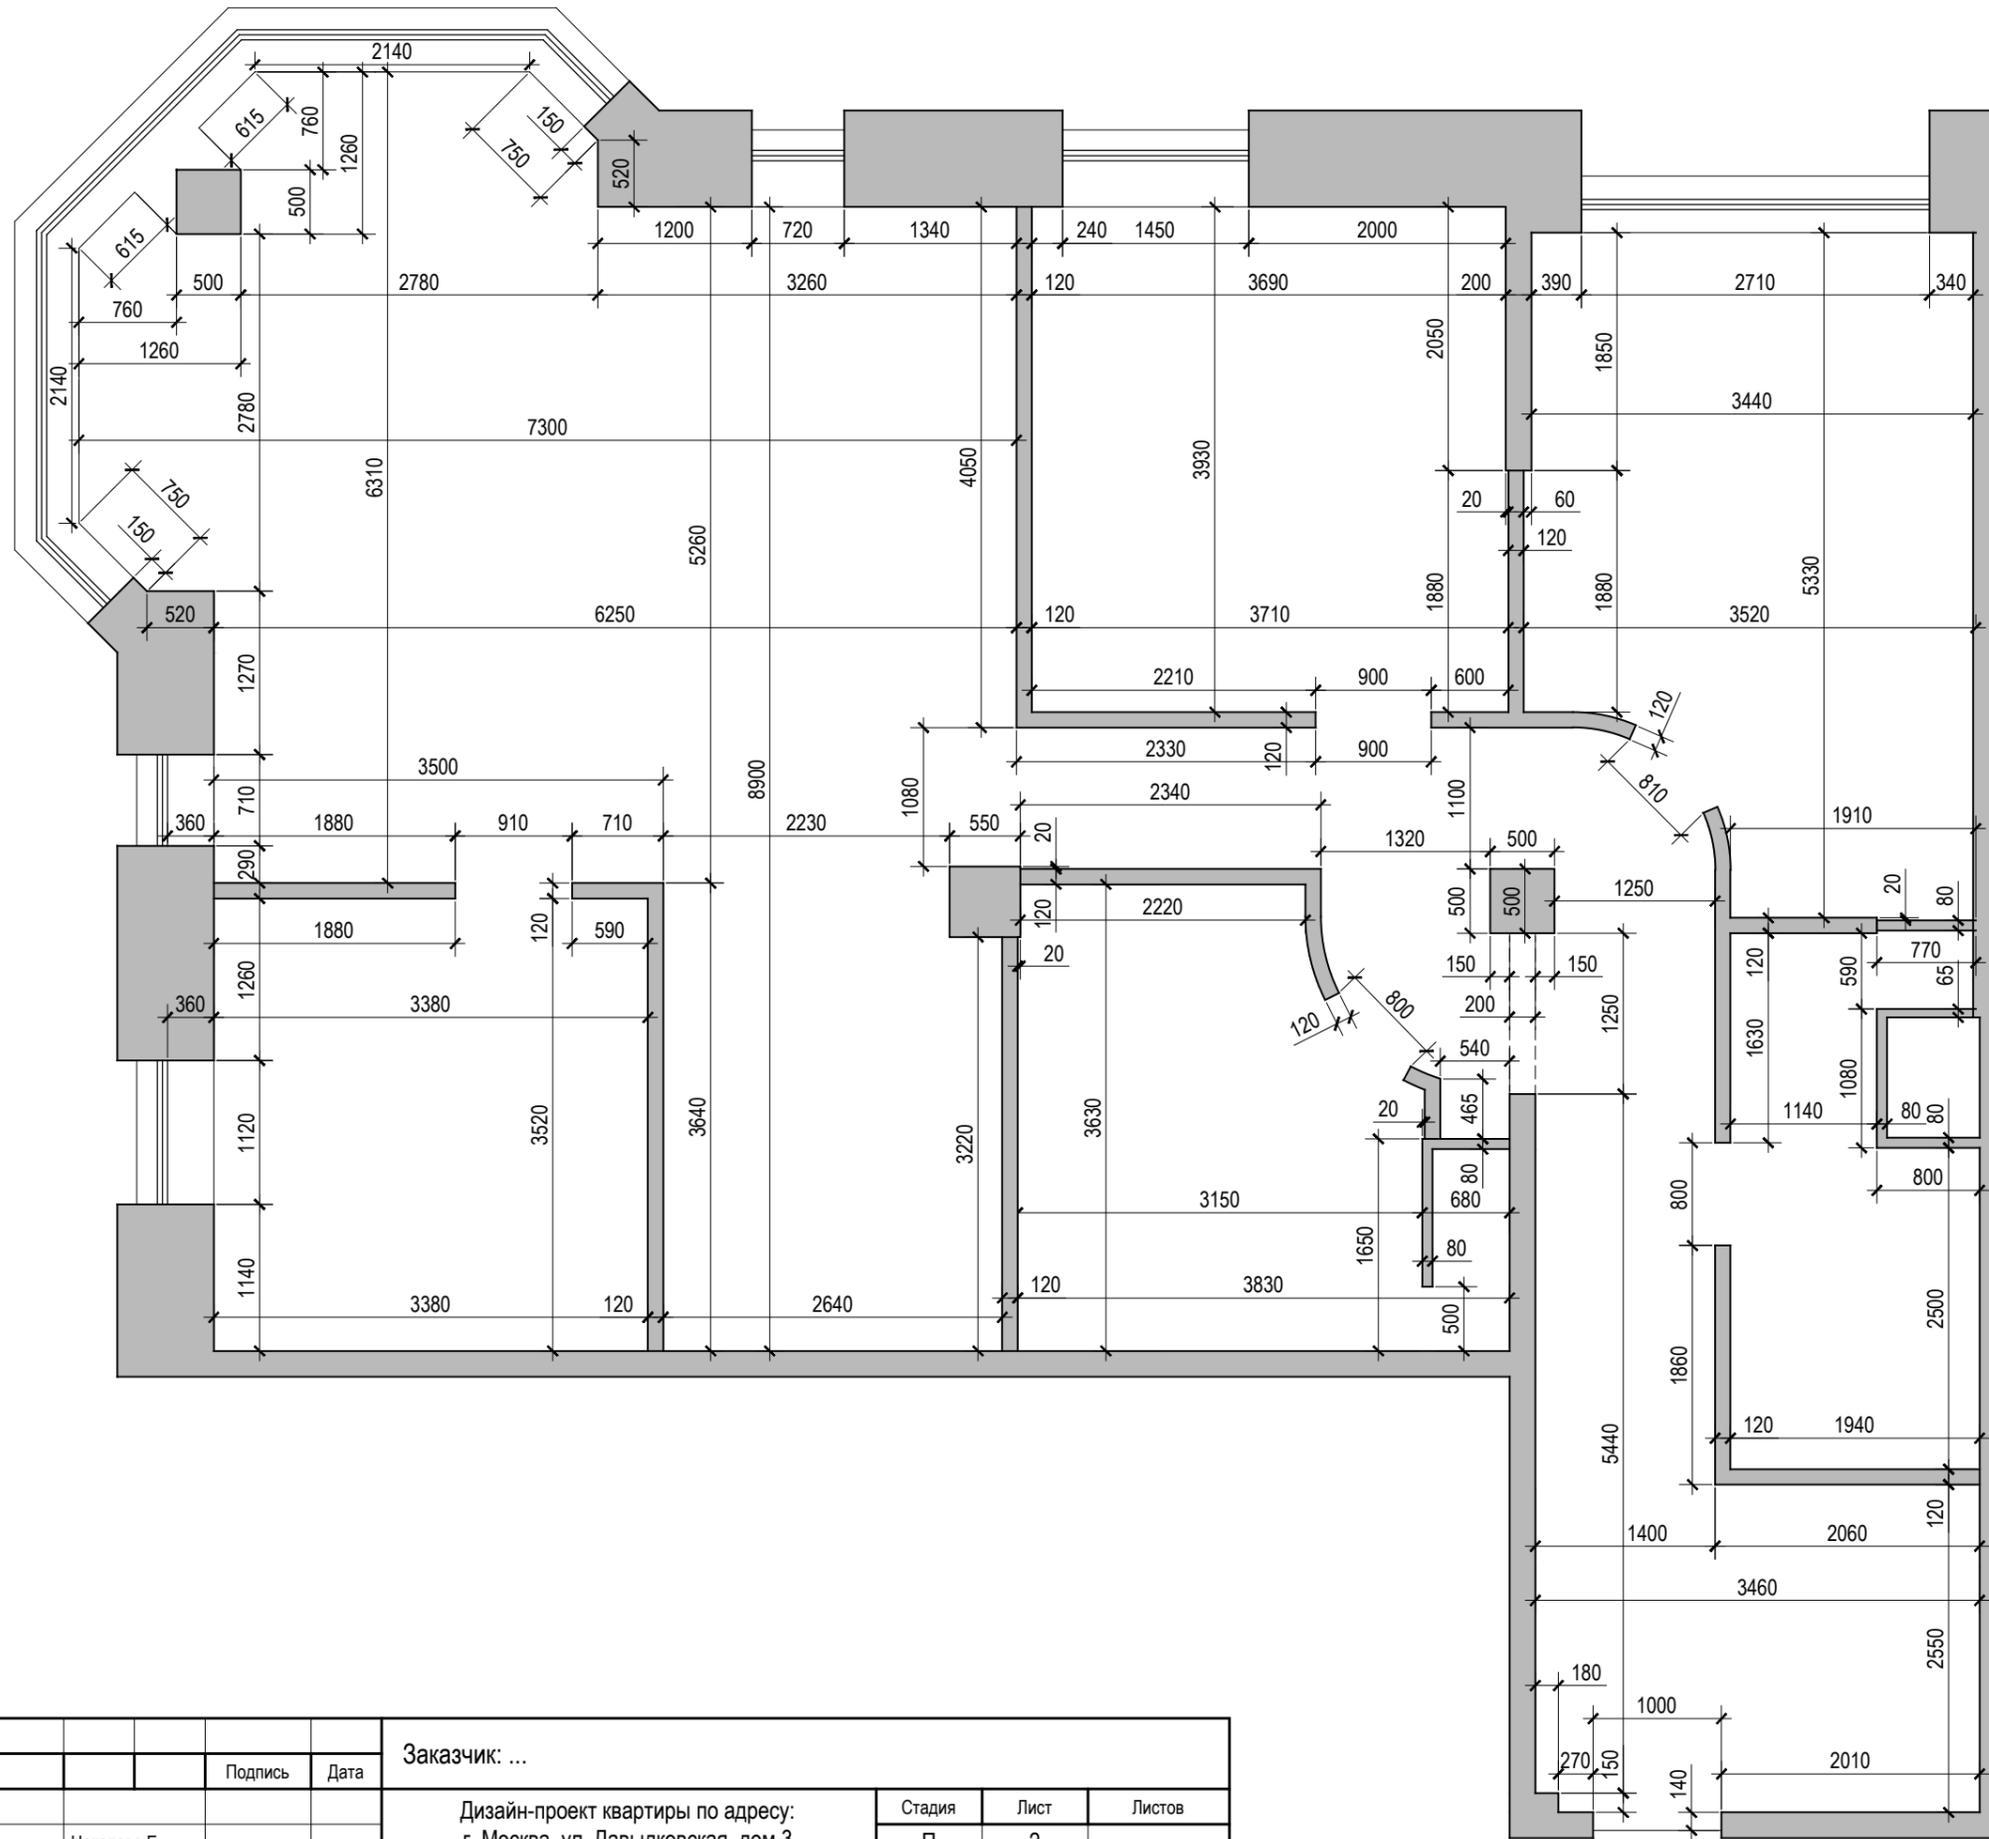


					Заказчик: ...
			Подпись	Дата	
Дизайнер	Натапова Е.				Дизайн-проект квартиры по адресу: г. Москва, ул. Давыдовская, дом 3
Архитектор	Повдырев С.				Студия Дизайна Интерьера "Елены Натаповой"
					Обмерочный план
					Стадия Лист Листов П 2

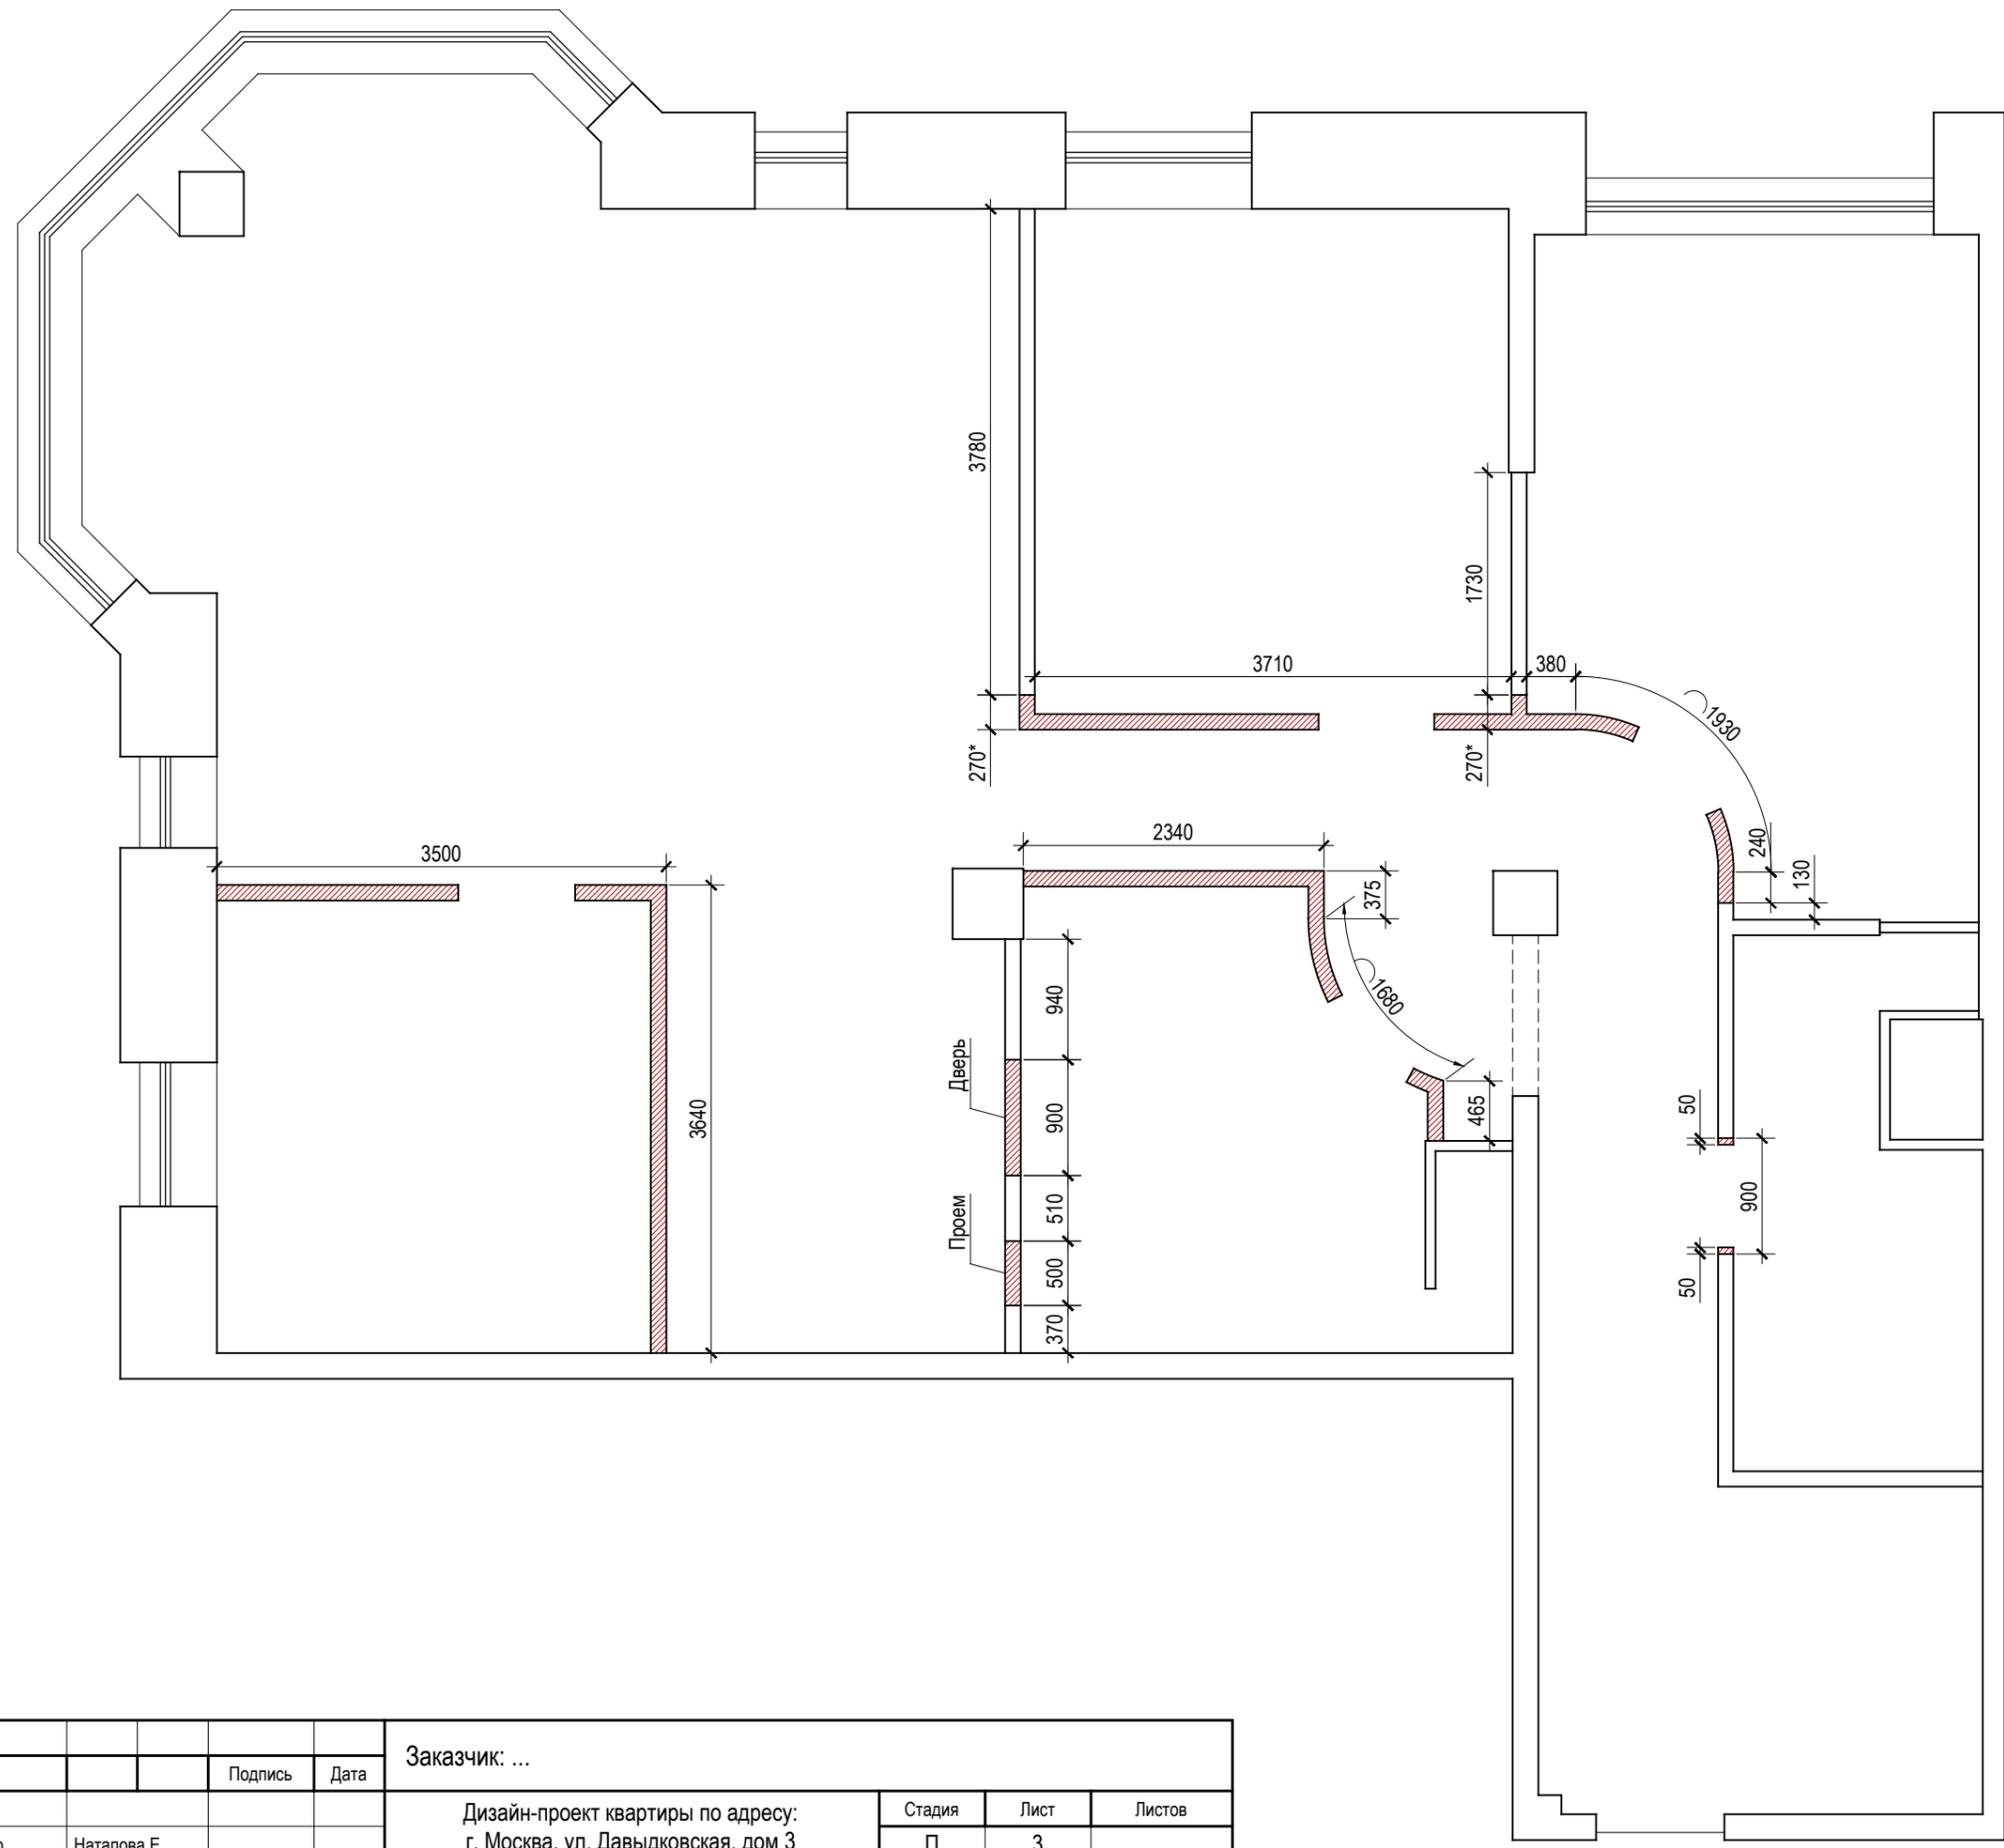

					Заказчик: ...
			Подпись	Дата	
Дизайнер	Натапова Е.				Дизайн-проект квартиры по адресу: г. Москва, ул. Давыдовская, дом 3
Архитектор	Повдырев С.				Студия Дизайна Интерьера "Елены Натаповой"
					План демонтажа
					Стадия Лист Листов П 3

ЭКСПЛИКАЦИЯ ПОМЕЩЕНИЙ

№	Наименование	Площ.
1	Прихожая	8.73
2	Коридор	15.28
3	СУ гостевой	6.18
4	СУ хозяйский	9.59
5	Кухня	16.27
6	Спальня	13.80
7	Гостиная / Столовая	34.10
8	Спальня хозяйская	16.64
9	Гардеробная	8.21
Итого:		128.80

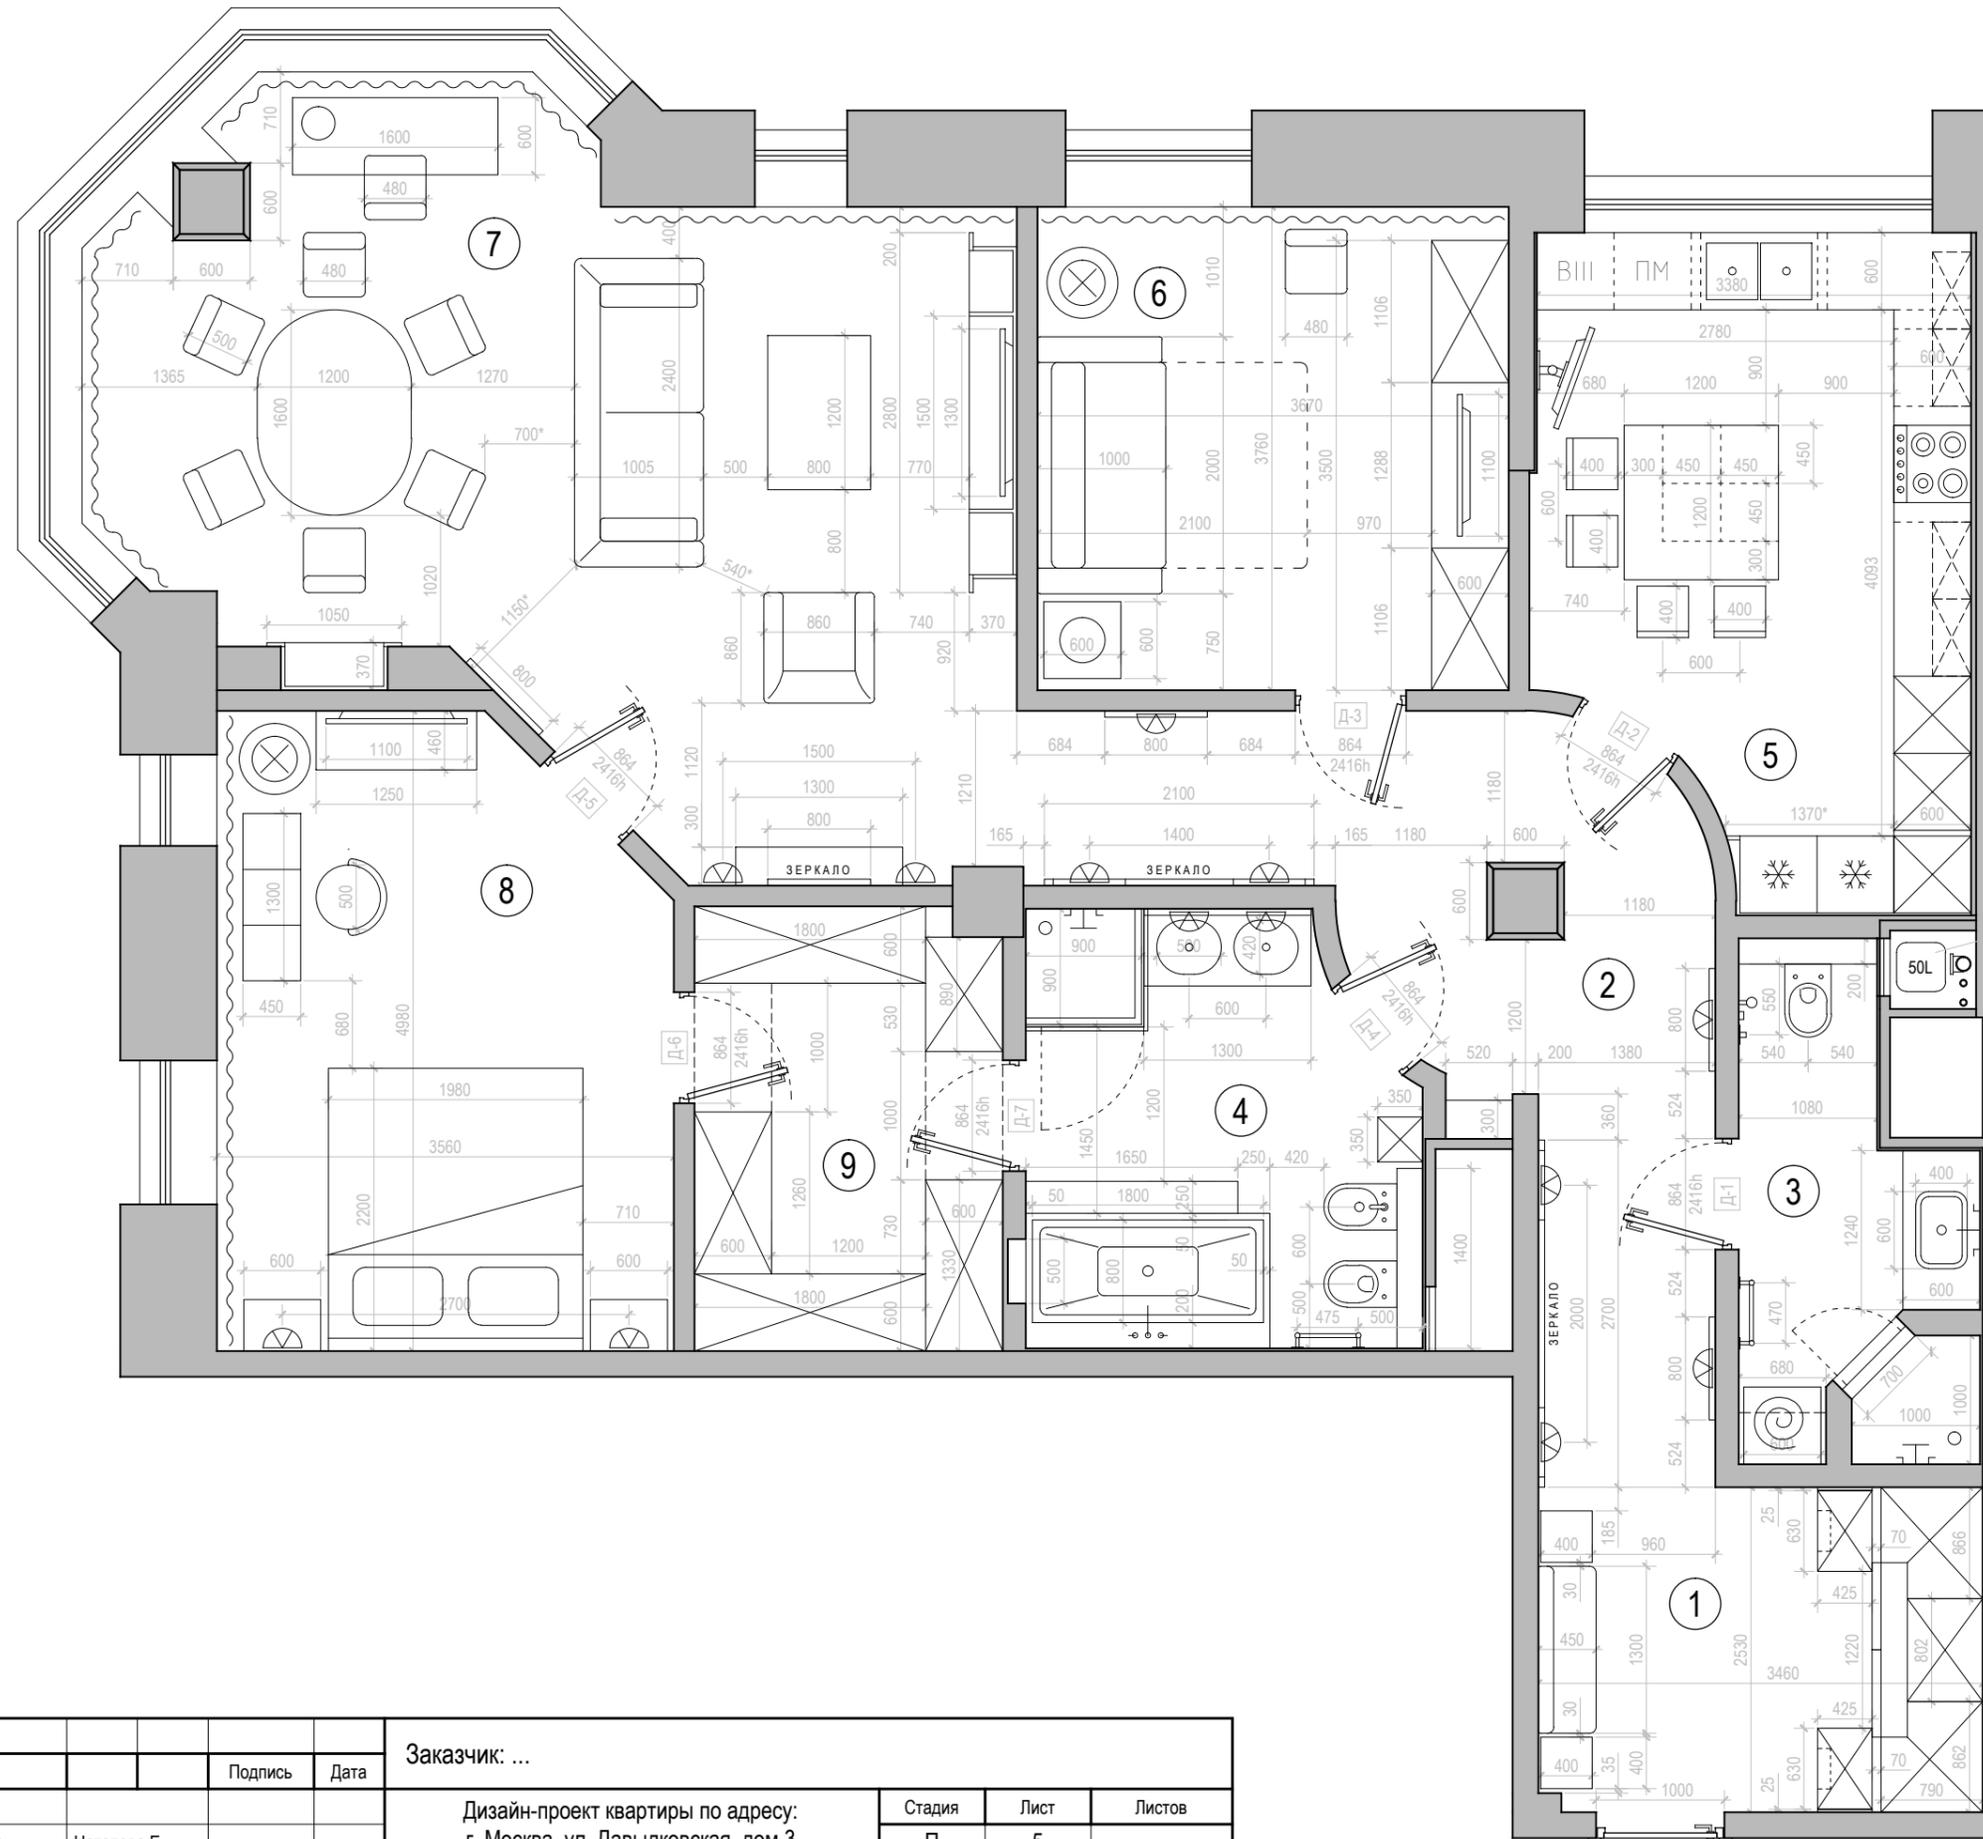


Водонагреватель накопительный на 50 литров - 380x380x931h
 Stebel Elton PSH 50 Universal Comfort (Германия)

		Заказчик: ...		
	Подпись	Дата		
Дизайнер	Натапова Е.		Стадия	Лист
Архитектор	Повдырев С.		П	5
План расстановки мебели			Студия Дизайна Интерьера "Елены Натаповой"	

ЭКСПЛИКАЦИЯ ПОМЕЩЕНИЙ


№	Наименование	Площ.
1	Прихожая	8.73
2	Коридор	15.28
3	СУ гостевой	6.18
4	СУ хозяйский	9.59
5	Кухня	16.27
6	Спальня	13.80
7	Гостиная / Столовая	34.10
8	Спальня хозяйская	16.64
9	Гардеробная	8.21
Итого:		128.80

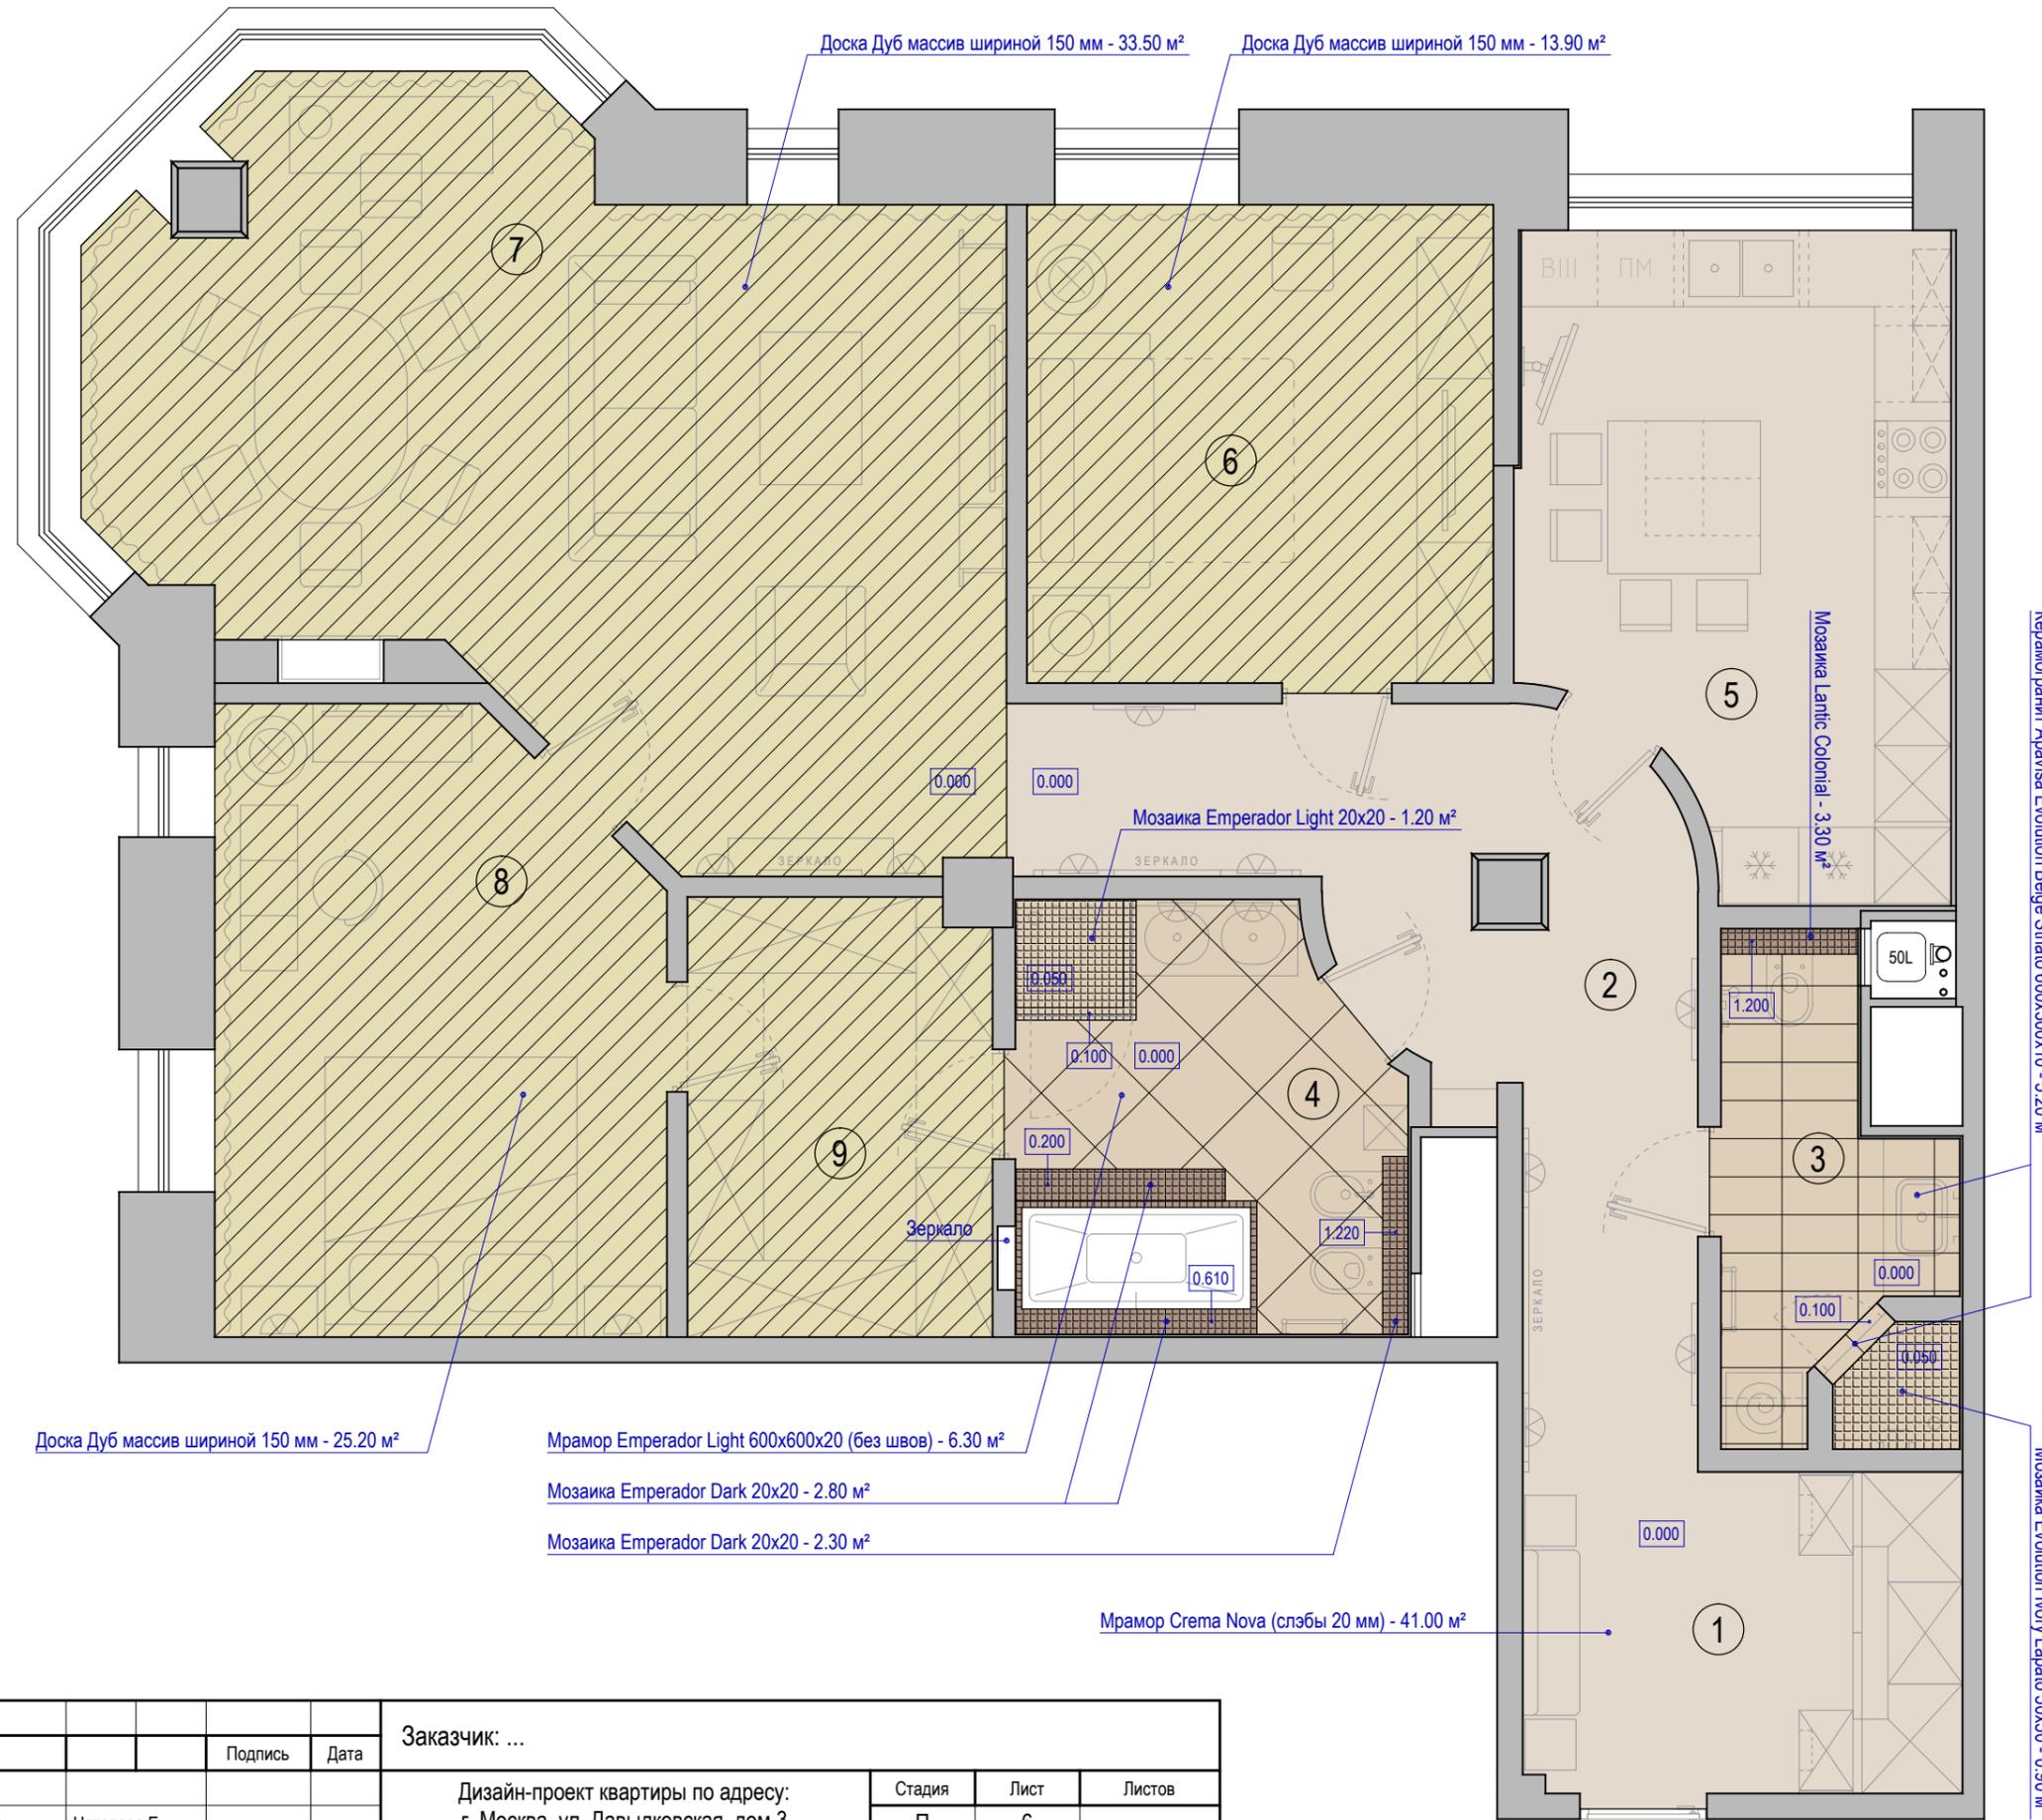

		Подпись		Дата	Заказчик: ...
Дизайнер	Натапова Е.	Стадия	Лист	Листов	Дизайн-проект квартиры по адресу: г. Москва, ул. Давыдовская, дом 3
Архитектор	Повдырев С.	П	6		
План пола					Студия Дизайна Интерьера "Елены Натаповой"

ЭКСПЛИКАЦИЯ ПОМЕЩЕНИЙ


№	Наименование	Площ.
1	Прихожая	8.73
2	Коридор	15.28
3	СУ гостевой	6.18
4	СУ хозяйский	9.59
5	Кухня	16.27
6	Спальня	13.80
7	Гостиная / Столовая	34.10
8	Спальня хозяйская	16.64
9	Гардеробная	8.21
Итого:		128.80

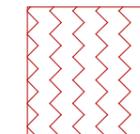

Теплый пол - 30.50 м²




Терморегулятор теплого пола - 5 шт.
Терморегуляторы установить на высоте 1000 мм от чистого пола до центра терморегулятора в одной раме с выключателями.

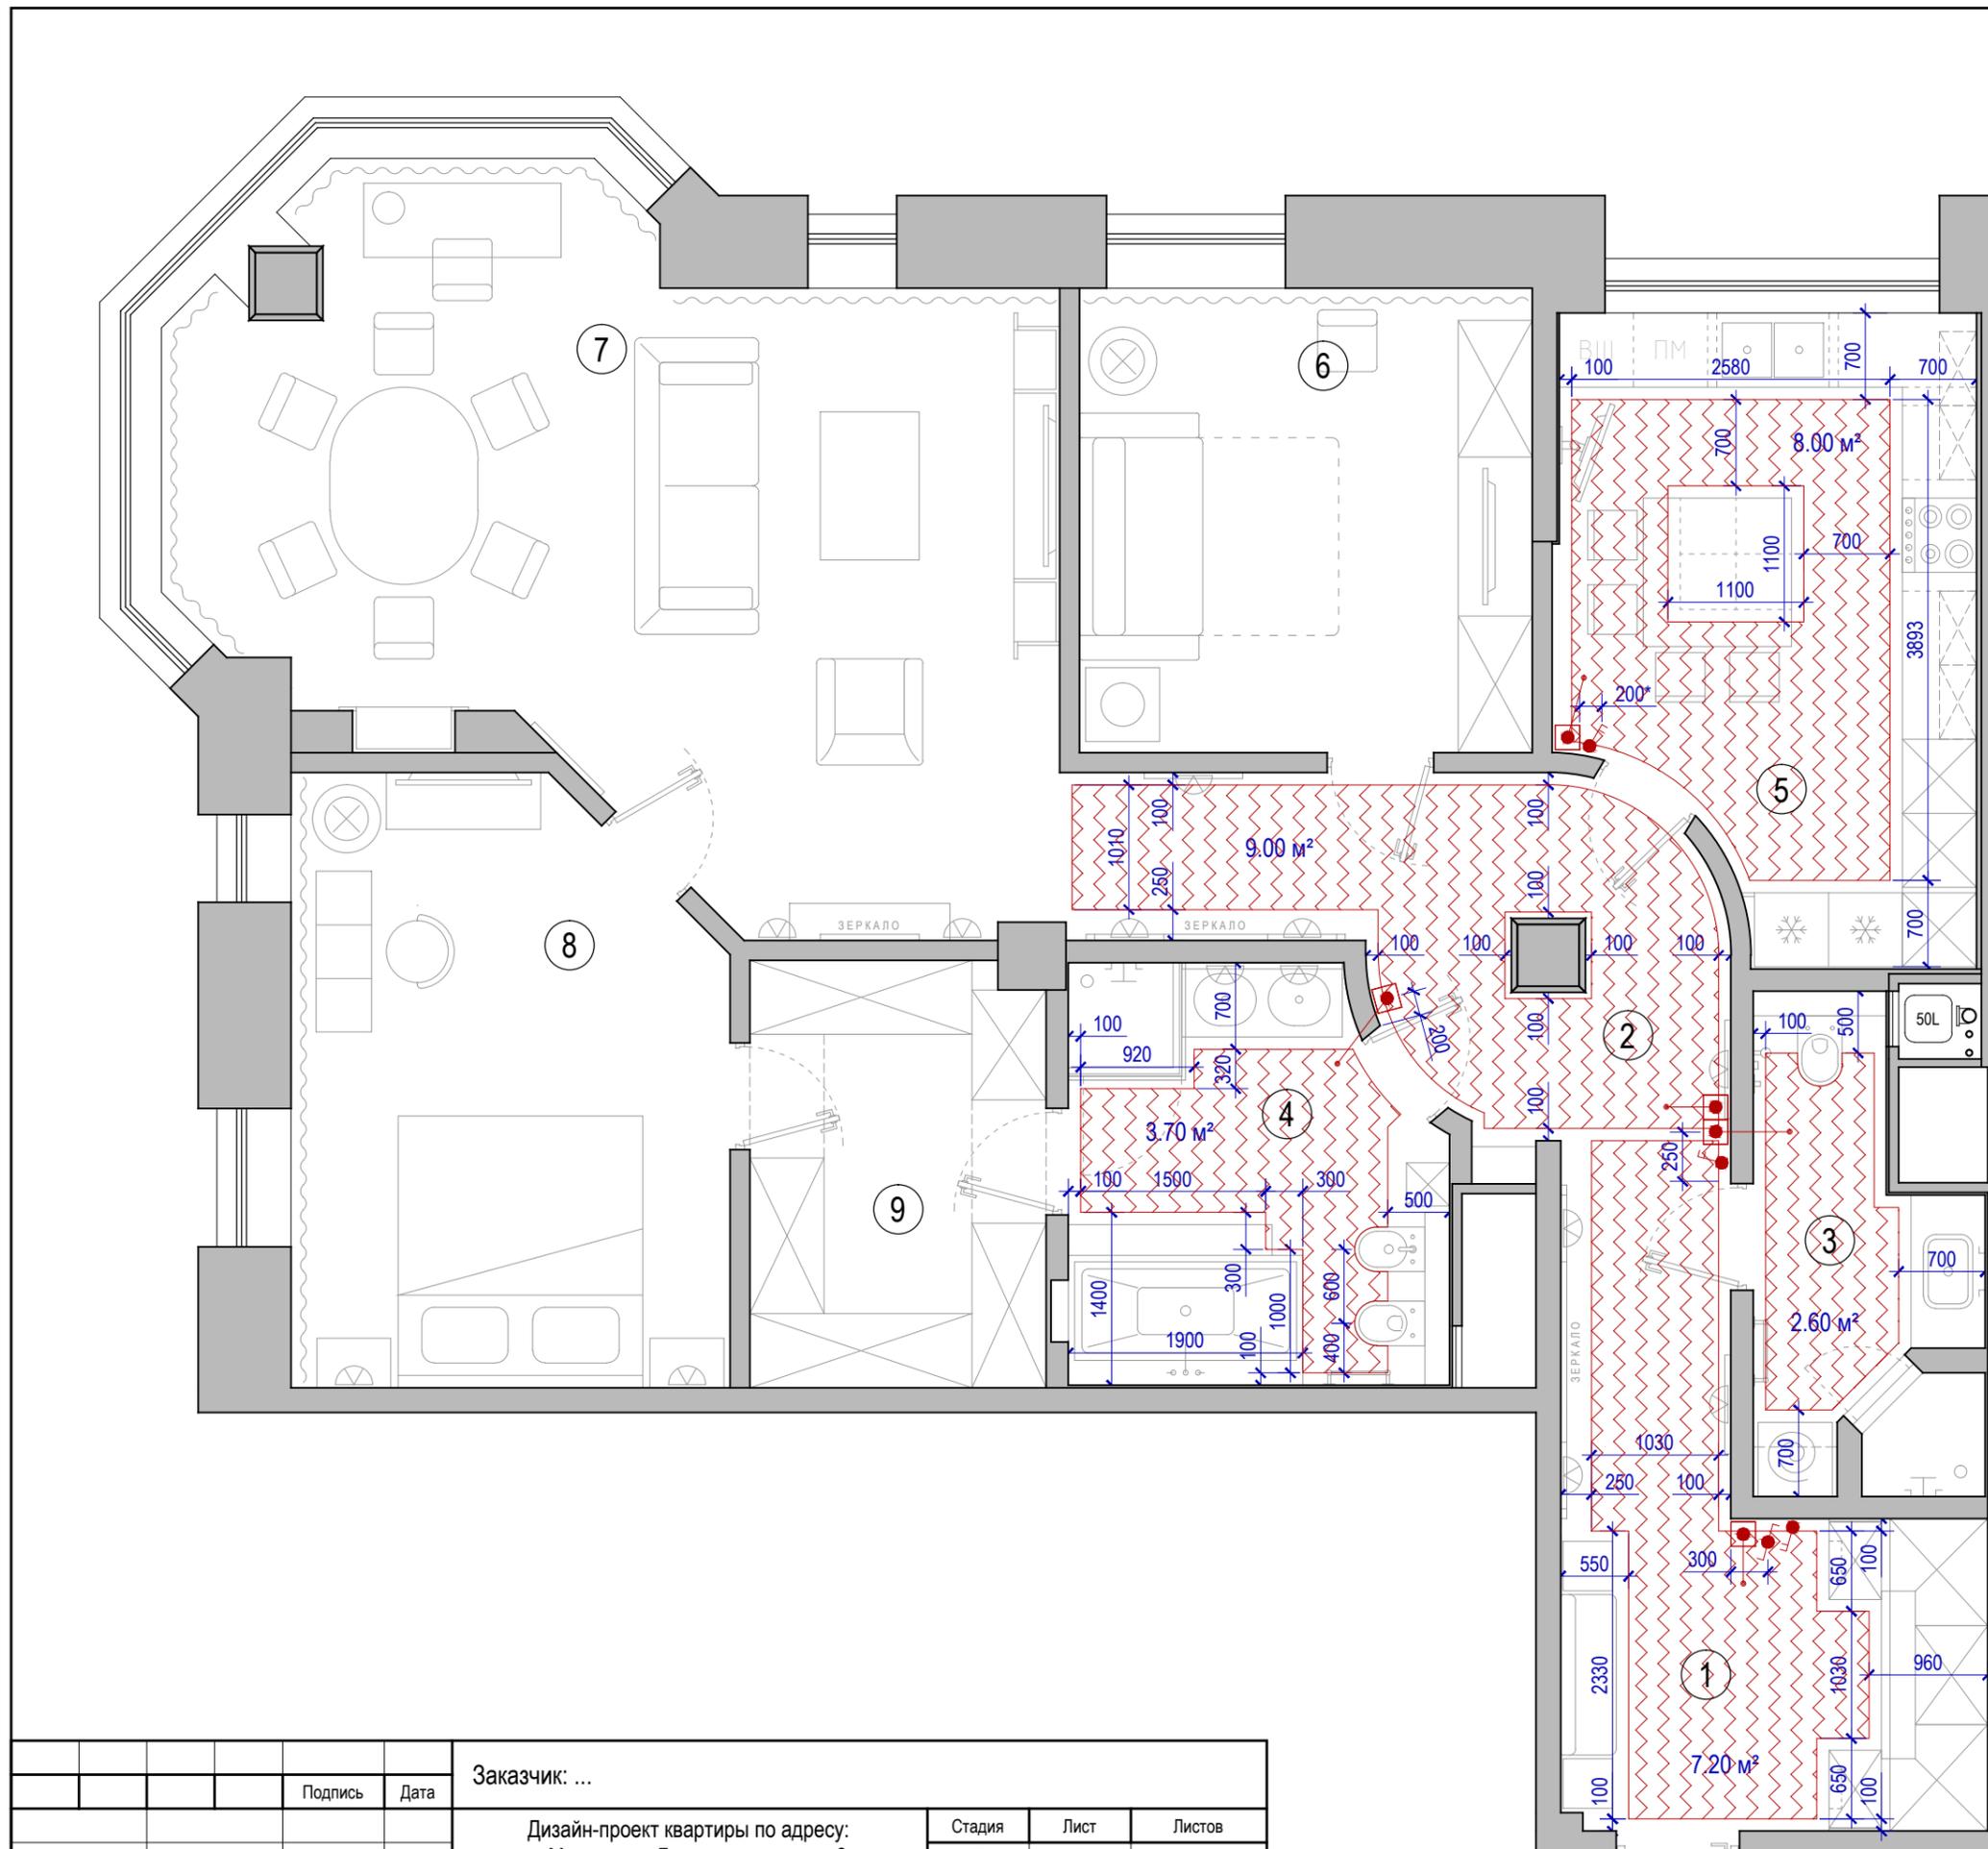

		Заказчик: ...		
		Подпись	Дата	
Дизайнер	Натапова Е.	Дизайн-проект квартиры по адресу: г. Москва, ул. Давыдовская, дом 3		
Архитектор	Повдырев С.	Стадия	Лист	Листов
		П	7	
		Студия Дизайна Интерьера "Елены Натаповой"		
		План теплых полов		

ЭКСПЛИКАЦИЯ ПОМЕЩЕНИЙ

№	Наименование	Площ.
1	Прихожая	8.73
2	Коридор	15.28
3	СУ гостевой	6.18
4	СУ хозяйский	9.59
5	Кухня	16.27
6	Спальня	13.80
7	Гостиная / Столовая	34.10
8	Спальня хозяйская	16.64
9	Гардеробная	8.21
Итого:		128.80

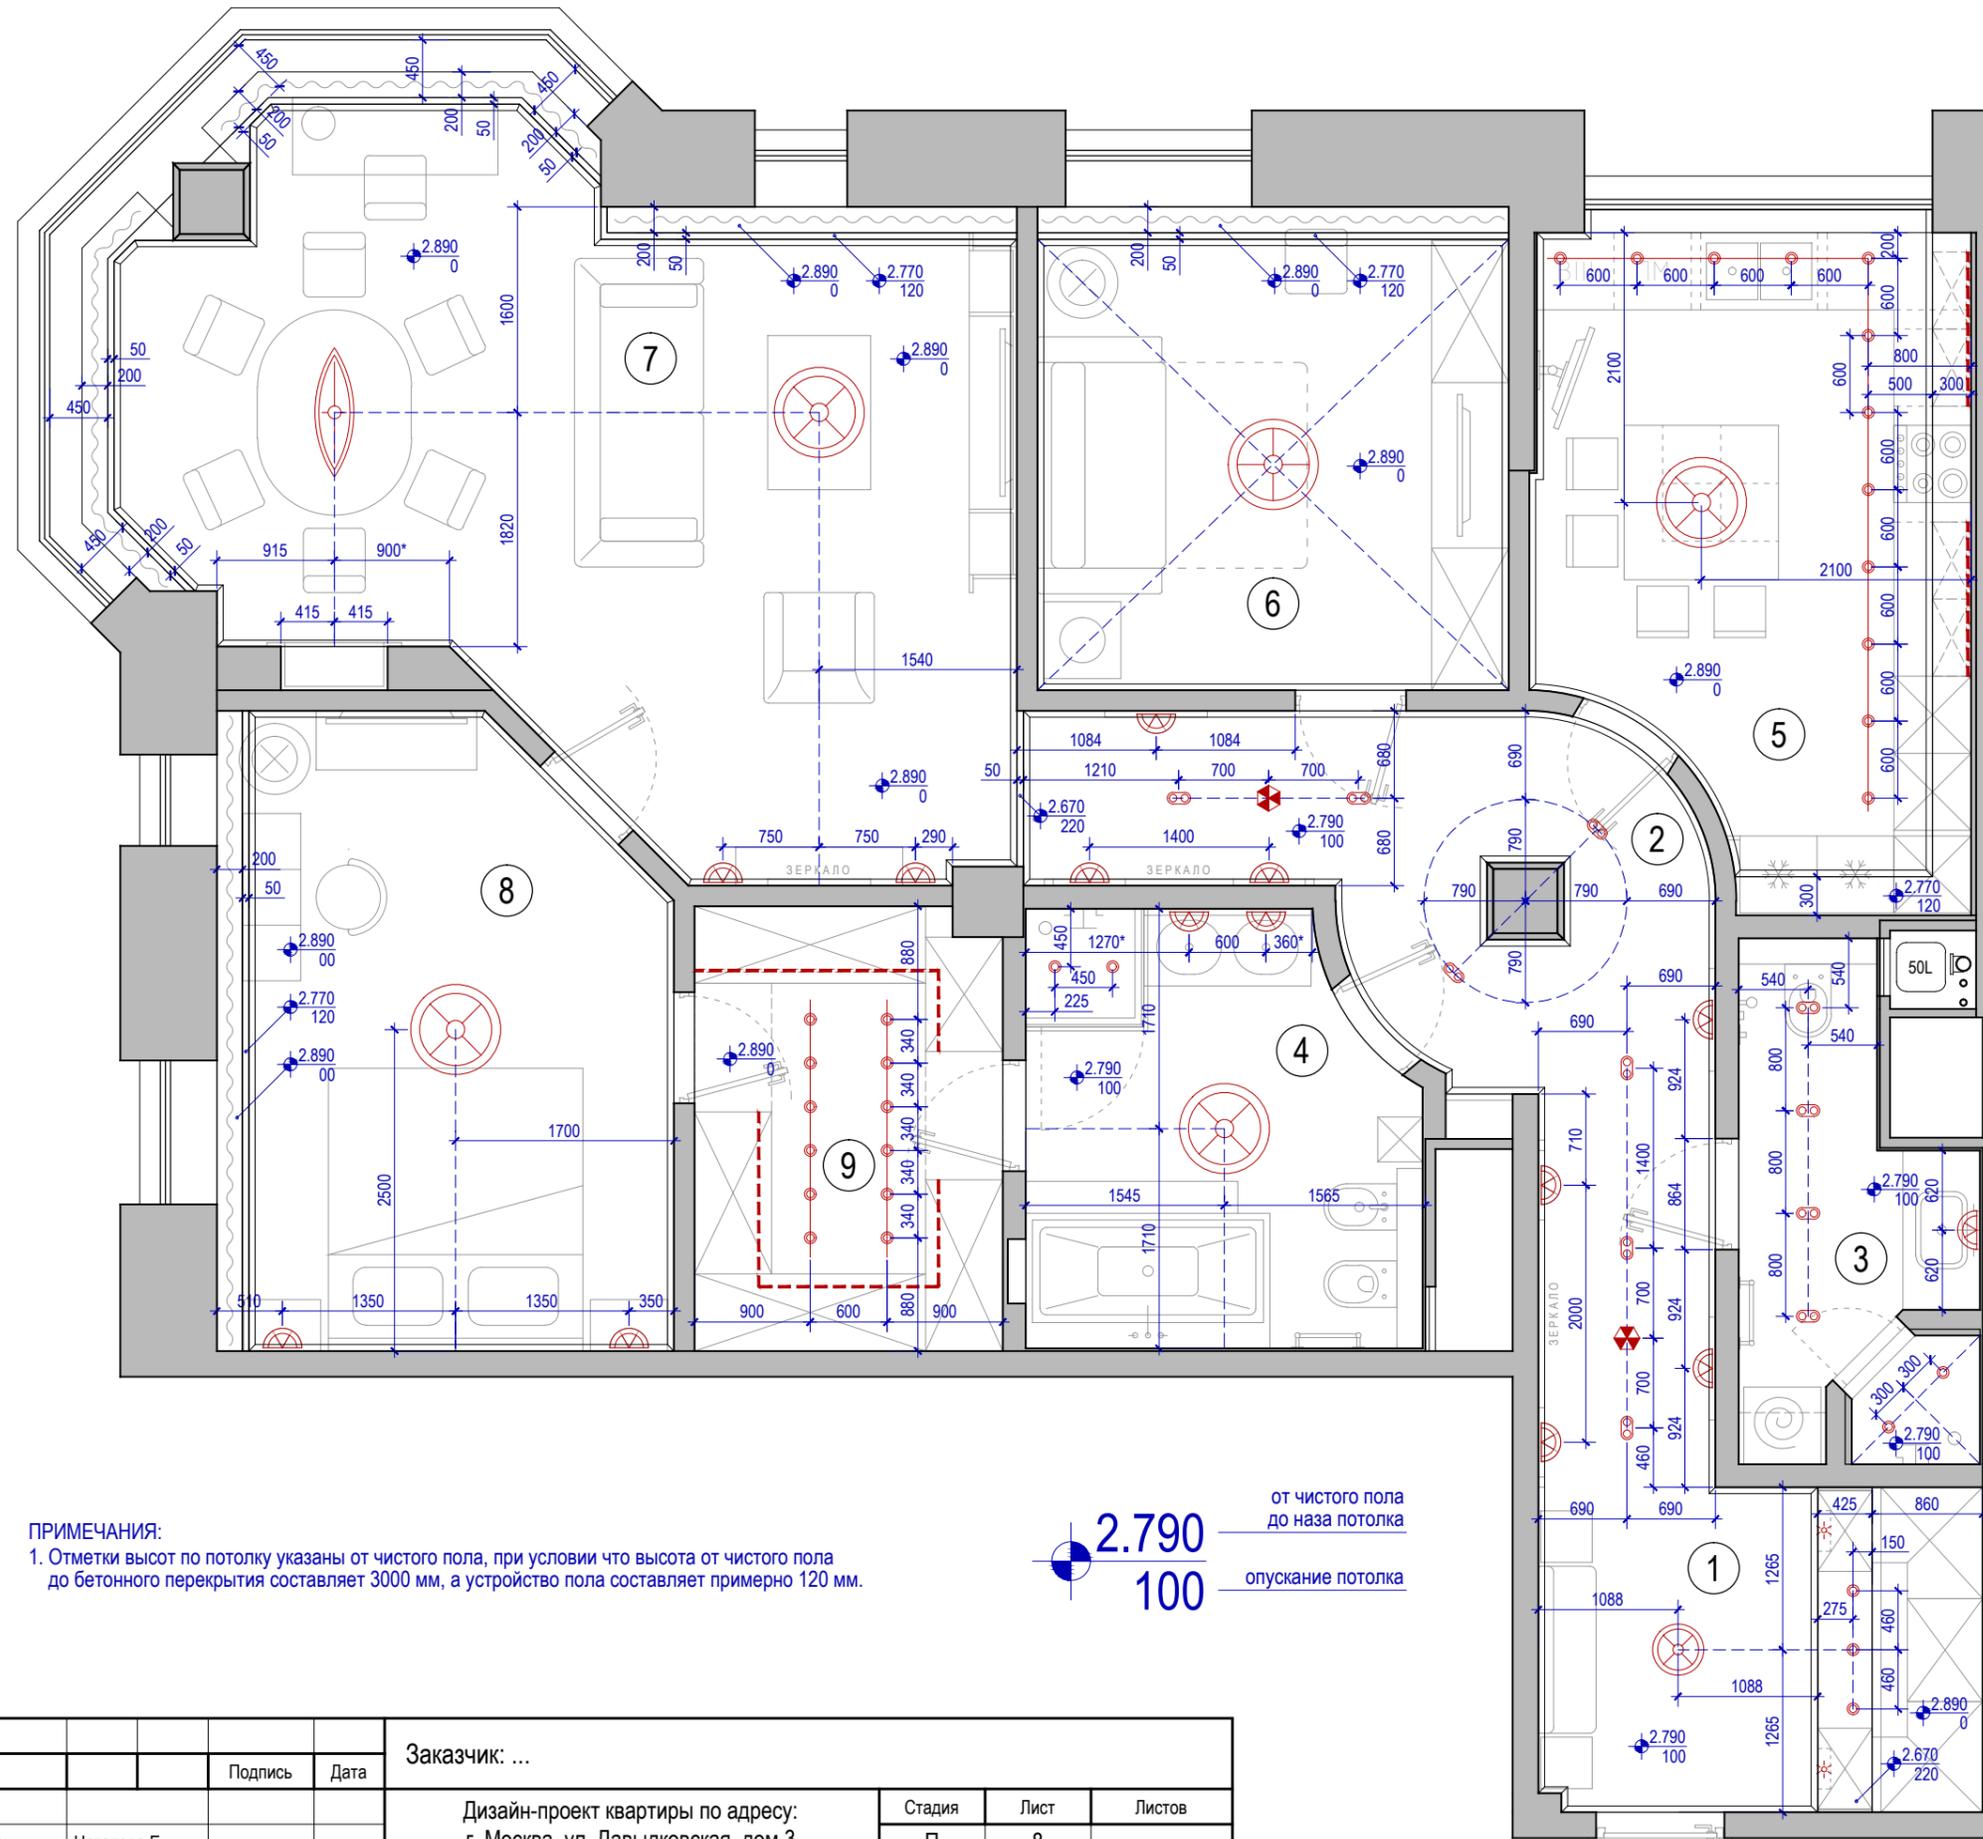

ПРИМЕЧАНИЯ:


1. Отметки высот по потолку указаны от чистого пола, при условии что высота от чистого пола до бетонного перекрытия составляет 3000 мм, а устройство пола составляет примерно 120 мм.


2.790 — от чистого пола до наза потолка
100 — опускание потолка

		Заказчик: ...		
	Подпись	Дата		
Дизайнер	Натапова Е.		Стадия	Лист
Архитектор	Повдырев С.		П	8
План потолка			Студия Дизайна Интерьера "Елены Натаповой"	

ЭКСПЛИКАЦИЯ ПОМЕЩЕНИЙ

№	Наименование	Площ.
1	Прихожая	8.73
2	Коридор	15.28
3	СУ гостевой	6.18
4	СУ хозяйский	9.59
5	Кухня	16.27
6	Спальня	13.80
7	Гостиная / Столовая	34.10
8	Спальня хозяйская	16.64
9	Гардеробная	8.21
Итого:		128.80

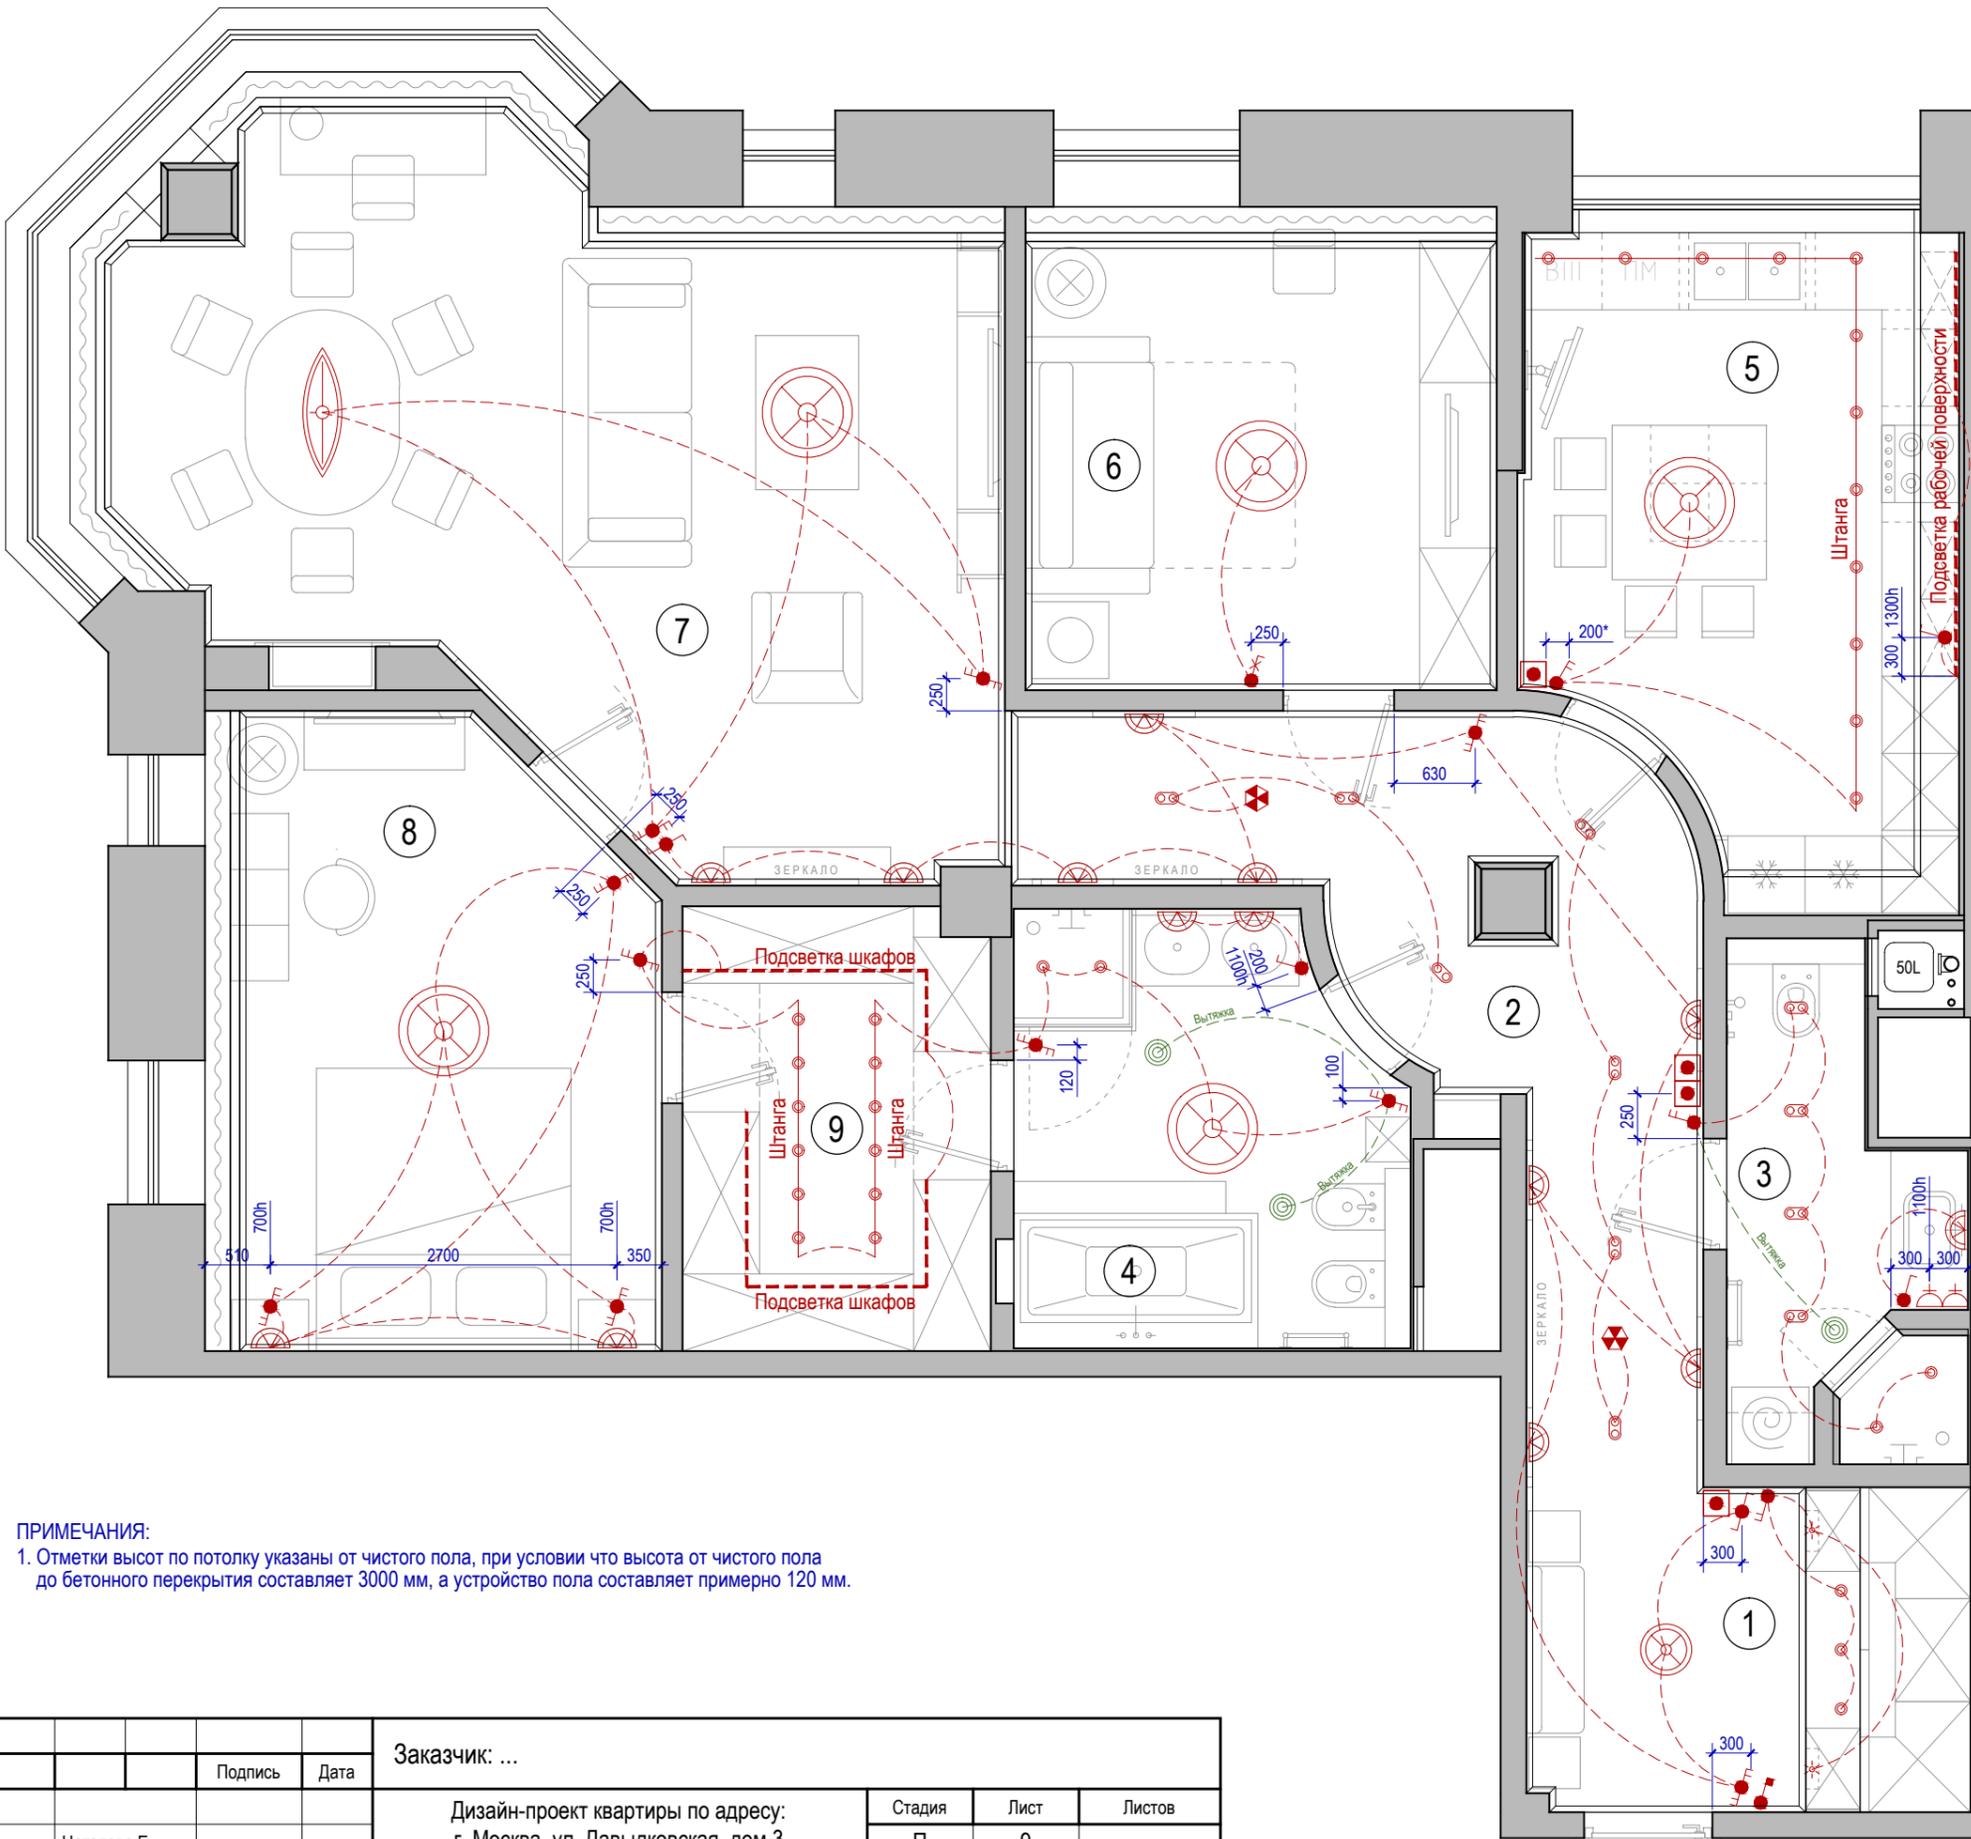

- Выключатель одноклавишный
- Выключатель двухклавишный
- Выключатель с диммером
- Выключатель проходной
- Выключатель проходной двухклавишный
- Выключатель одноклавишный
Выключает весь свет в квартире
- Датчик движения потолочный
- Терморегулятор теплого пола


ПРИМЕЧАНИЯ:
 1. Все выключатели разместить на высоте 1000 мм от чистого пола до центра выключателя, при условии если не указан другой размер.

ПРИМЕЧАНИЯ:
 1. Отметки высот по потолку указаны от чистого пола, при условии что высота от чистого пола до бетонного перекрытия составляет 3000 мм, а устройство пола составляет примерно 120 мм.

		Заказчик: ...		
	Подпись	Дата	Стадия	Лист
Дизайнер	Натапова Е.		П	9
Архитектор	Повдырев С.		Студия Дизайна Интерьера "Елены Натаповой"	
Дизайн-проект квартиры по адресу: г. Москва, ул. Давыдовская, дом 3			Листов	
План размещения выключателей				

ЭКСПЛИКАЦИЯ ПОМЕЩЕНИЙ

№	Наименование	Площ.
1	Прихожая	8.73
2	Коридор	15.28
3	СУ гостевой	6.18
4	СУ хозяйский	9.59
5	Кухня	16.27
6	Спальня	13.80
7	Гостиная / Столовая	34.10
8	Спальня хозяйская	16.64
9	Гардеробная	8.21
Итого:		128.80

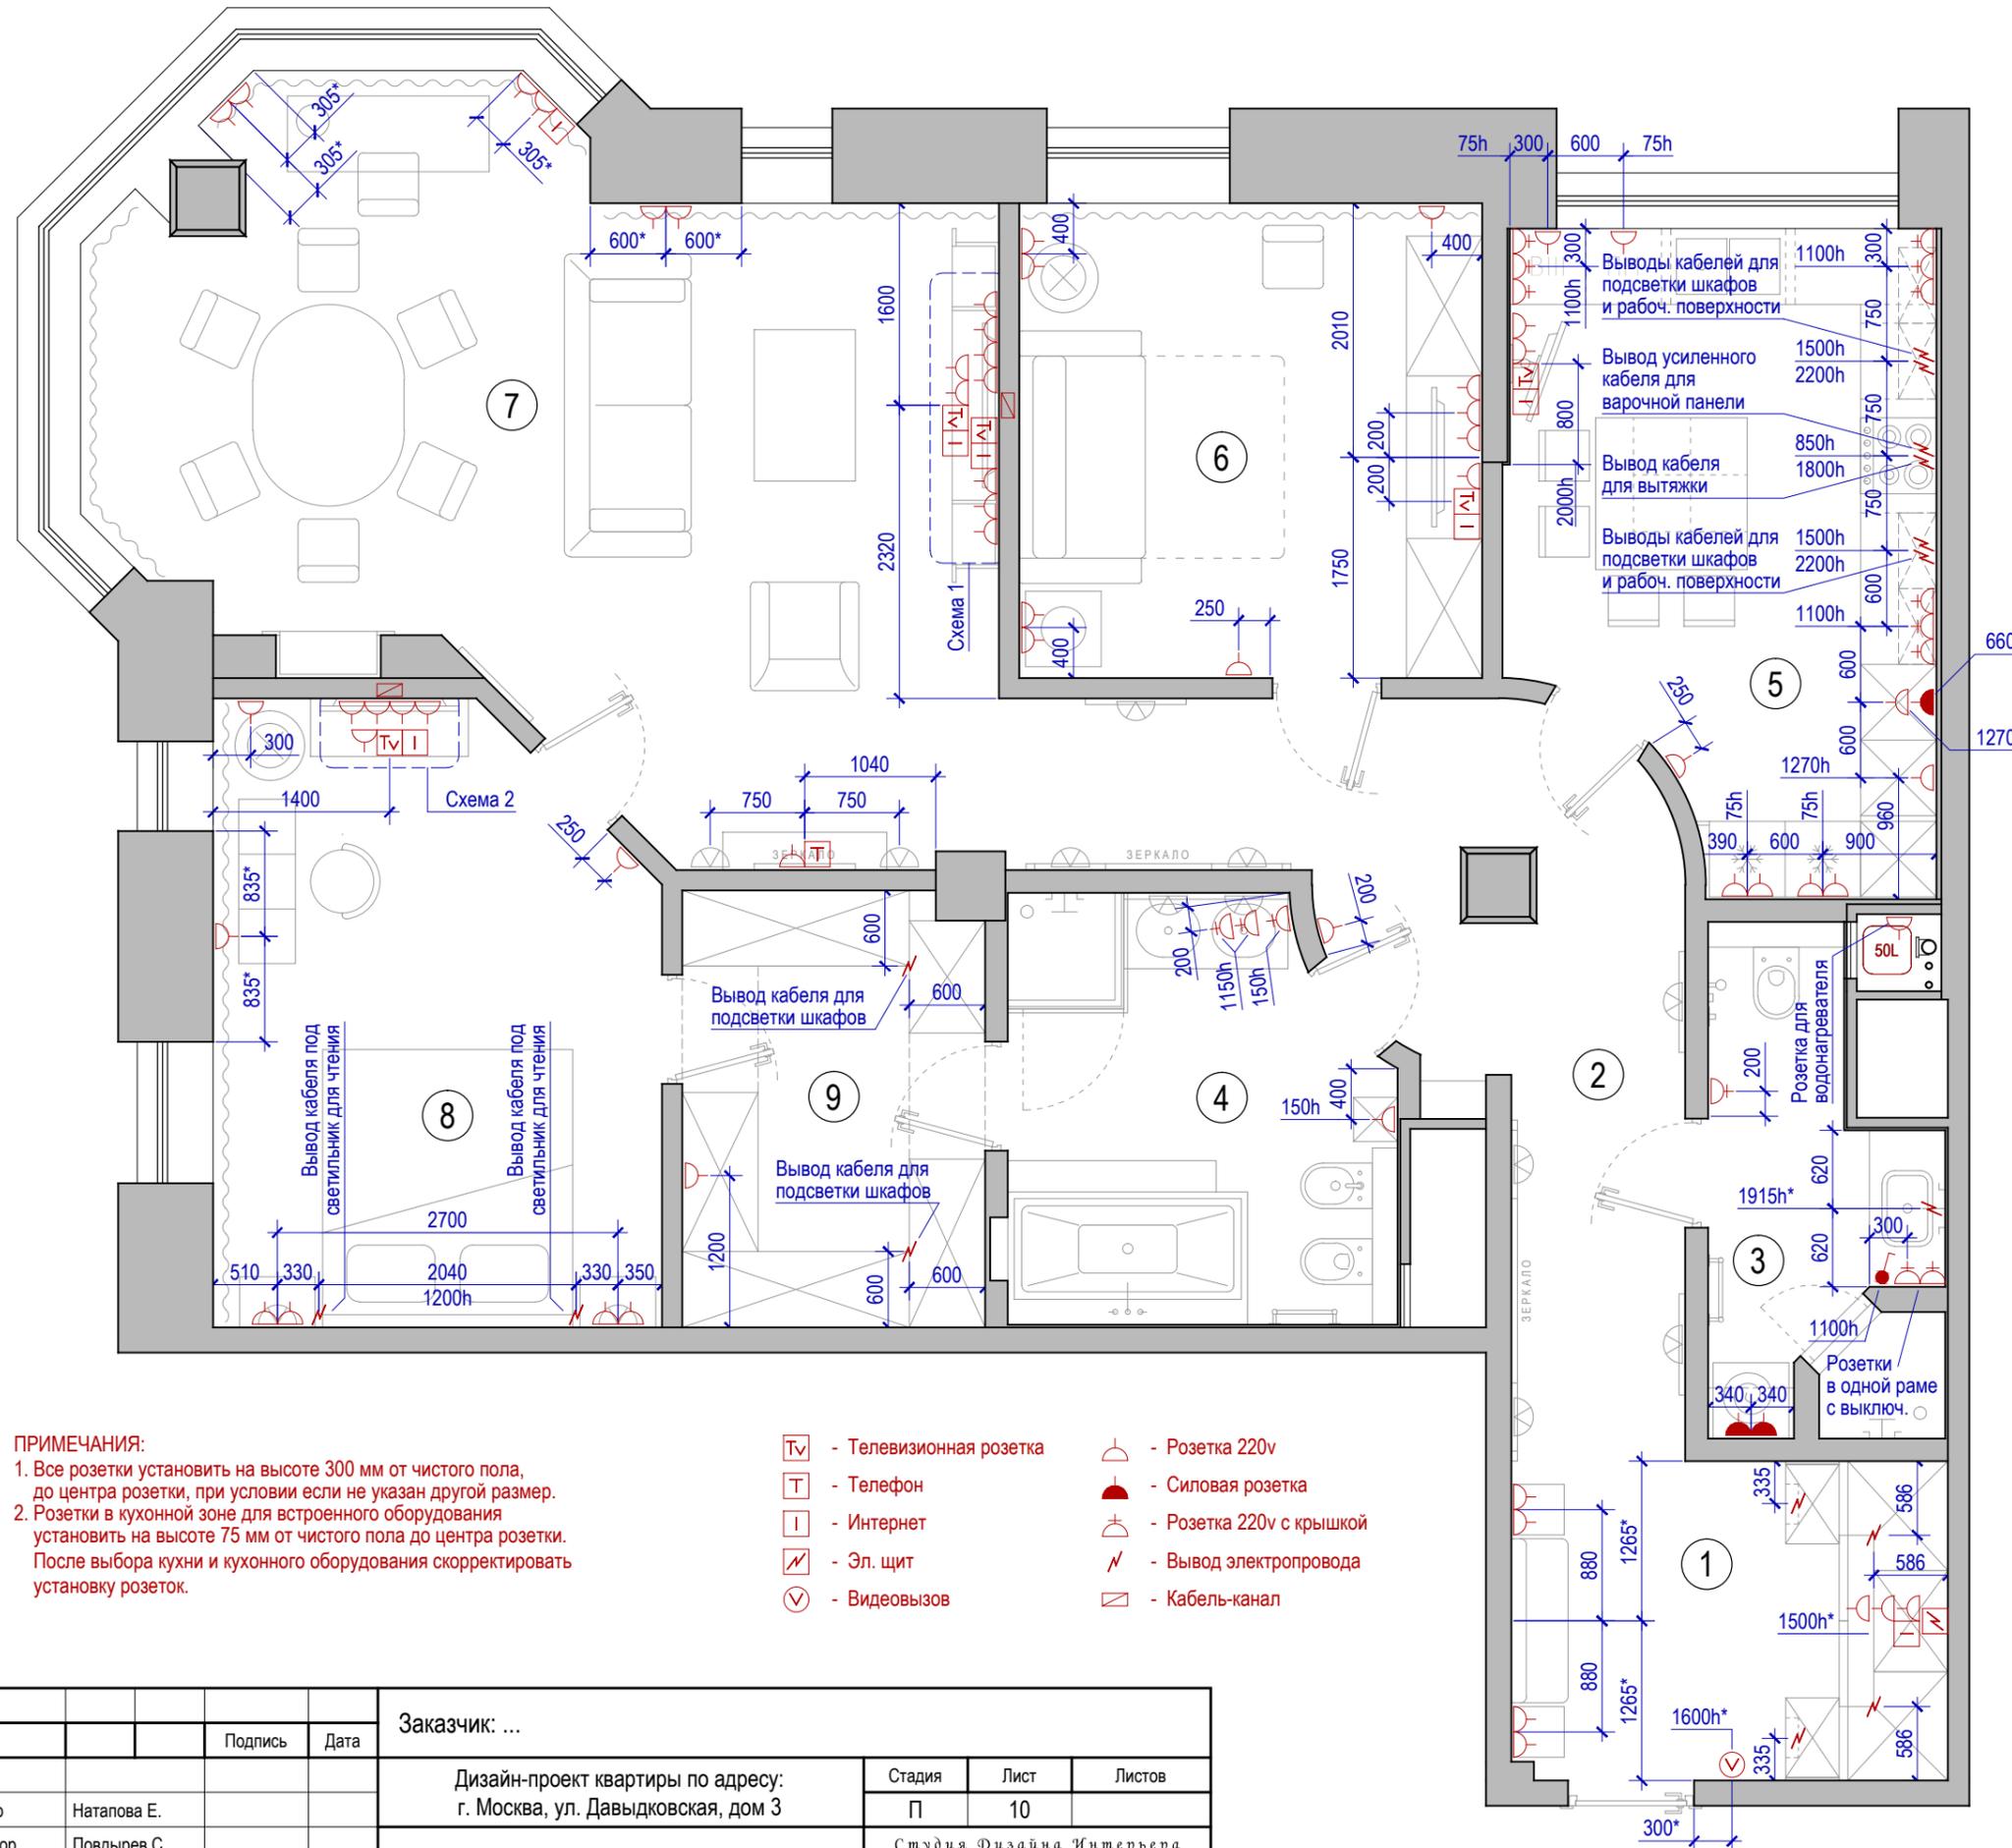

ПРИМЕЧАНИЯ:

- Все розетки установить на высоте 300 мм от чистого пола, до центра розетки, при условии если не указан другой размер.
- Розетки в кухонной зоне для встроенного оборудования установить на высоте 75 мм от чистого пола до центра розетки. После выбора кухни и кухонного оборудования скорректировать установку розеток.

- TV - Телевизионная розетка
- Т - Телефон
- I - Интернет
- ⚡ - Эл. щит
- 📺 - Видеозвоны
- ⦿ - Розетка 220v
- ⦿ - Силовая розетка
- ⦿ - Розетка 220v с крышкой
- ⚡ - Вывод электропровода
- ▭ - Кабель-канал

Схема 1


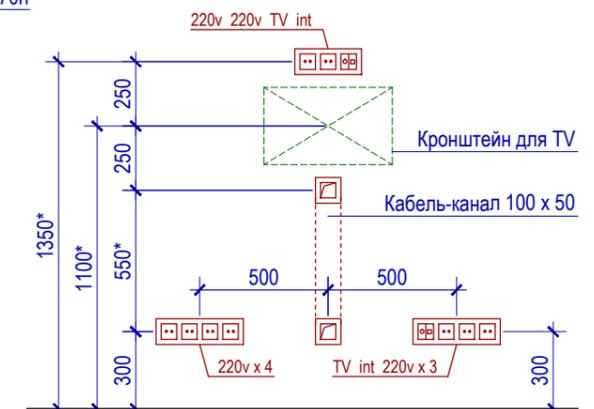



Схема 2

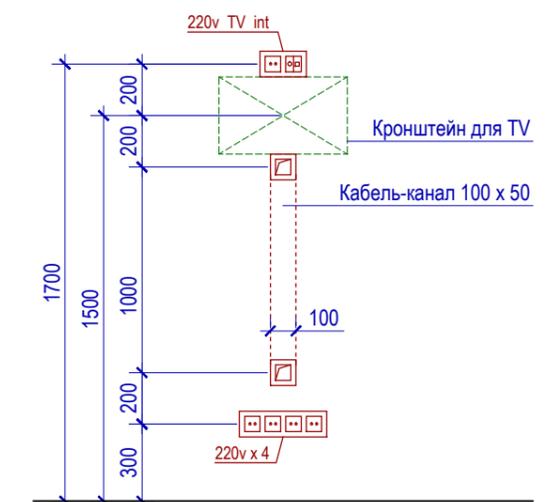

		Заказчик: ...		
Подпись	Дата			
Дизайнер	Натапова Е.	Стадия	Лист	Листов
Архитектор	Повдырев С.	П	10	
План размещения розеток		Студия Дизайна Интерьера "Елены Натаповой"		

ЭКСПЛИКАЦИЯ ПОМЕЩЕНИЙ


№	Наименование	Площ.
1	Прихожая	8.73
2	Коридор	15.28
3	СУ гостевой	6.18
4	СУ хозяйский	9.59
5	Кухня	16.27
6	Спальня	13.80
7	Гостиная / Столовая	34.10
8	Спальня хозяйская	16.64
9	Гардеробная	8.21
Итого:		128.80

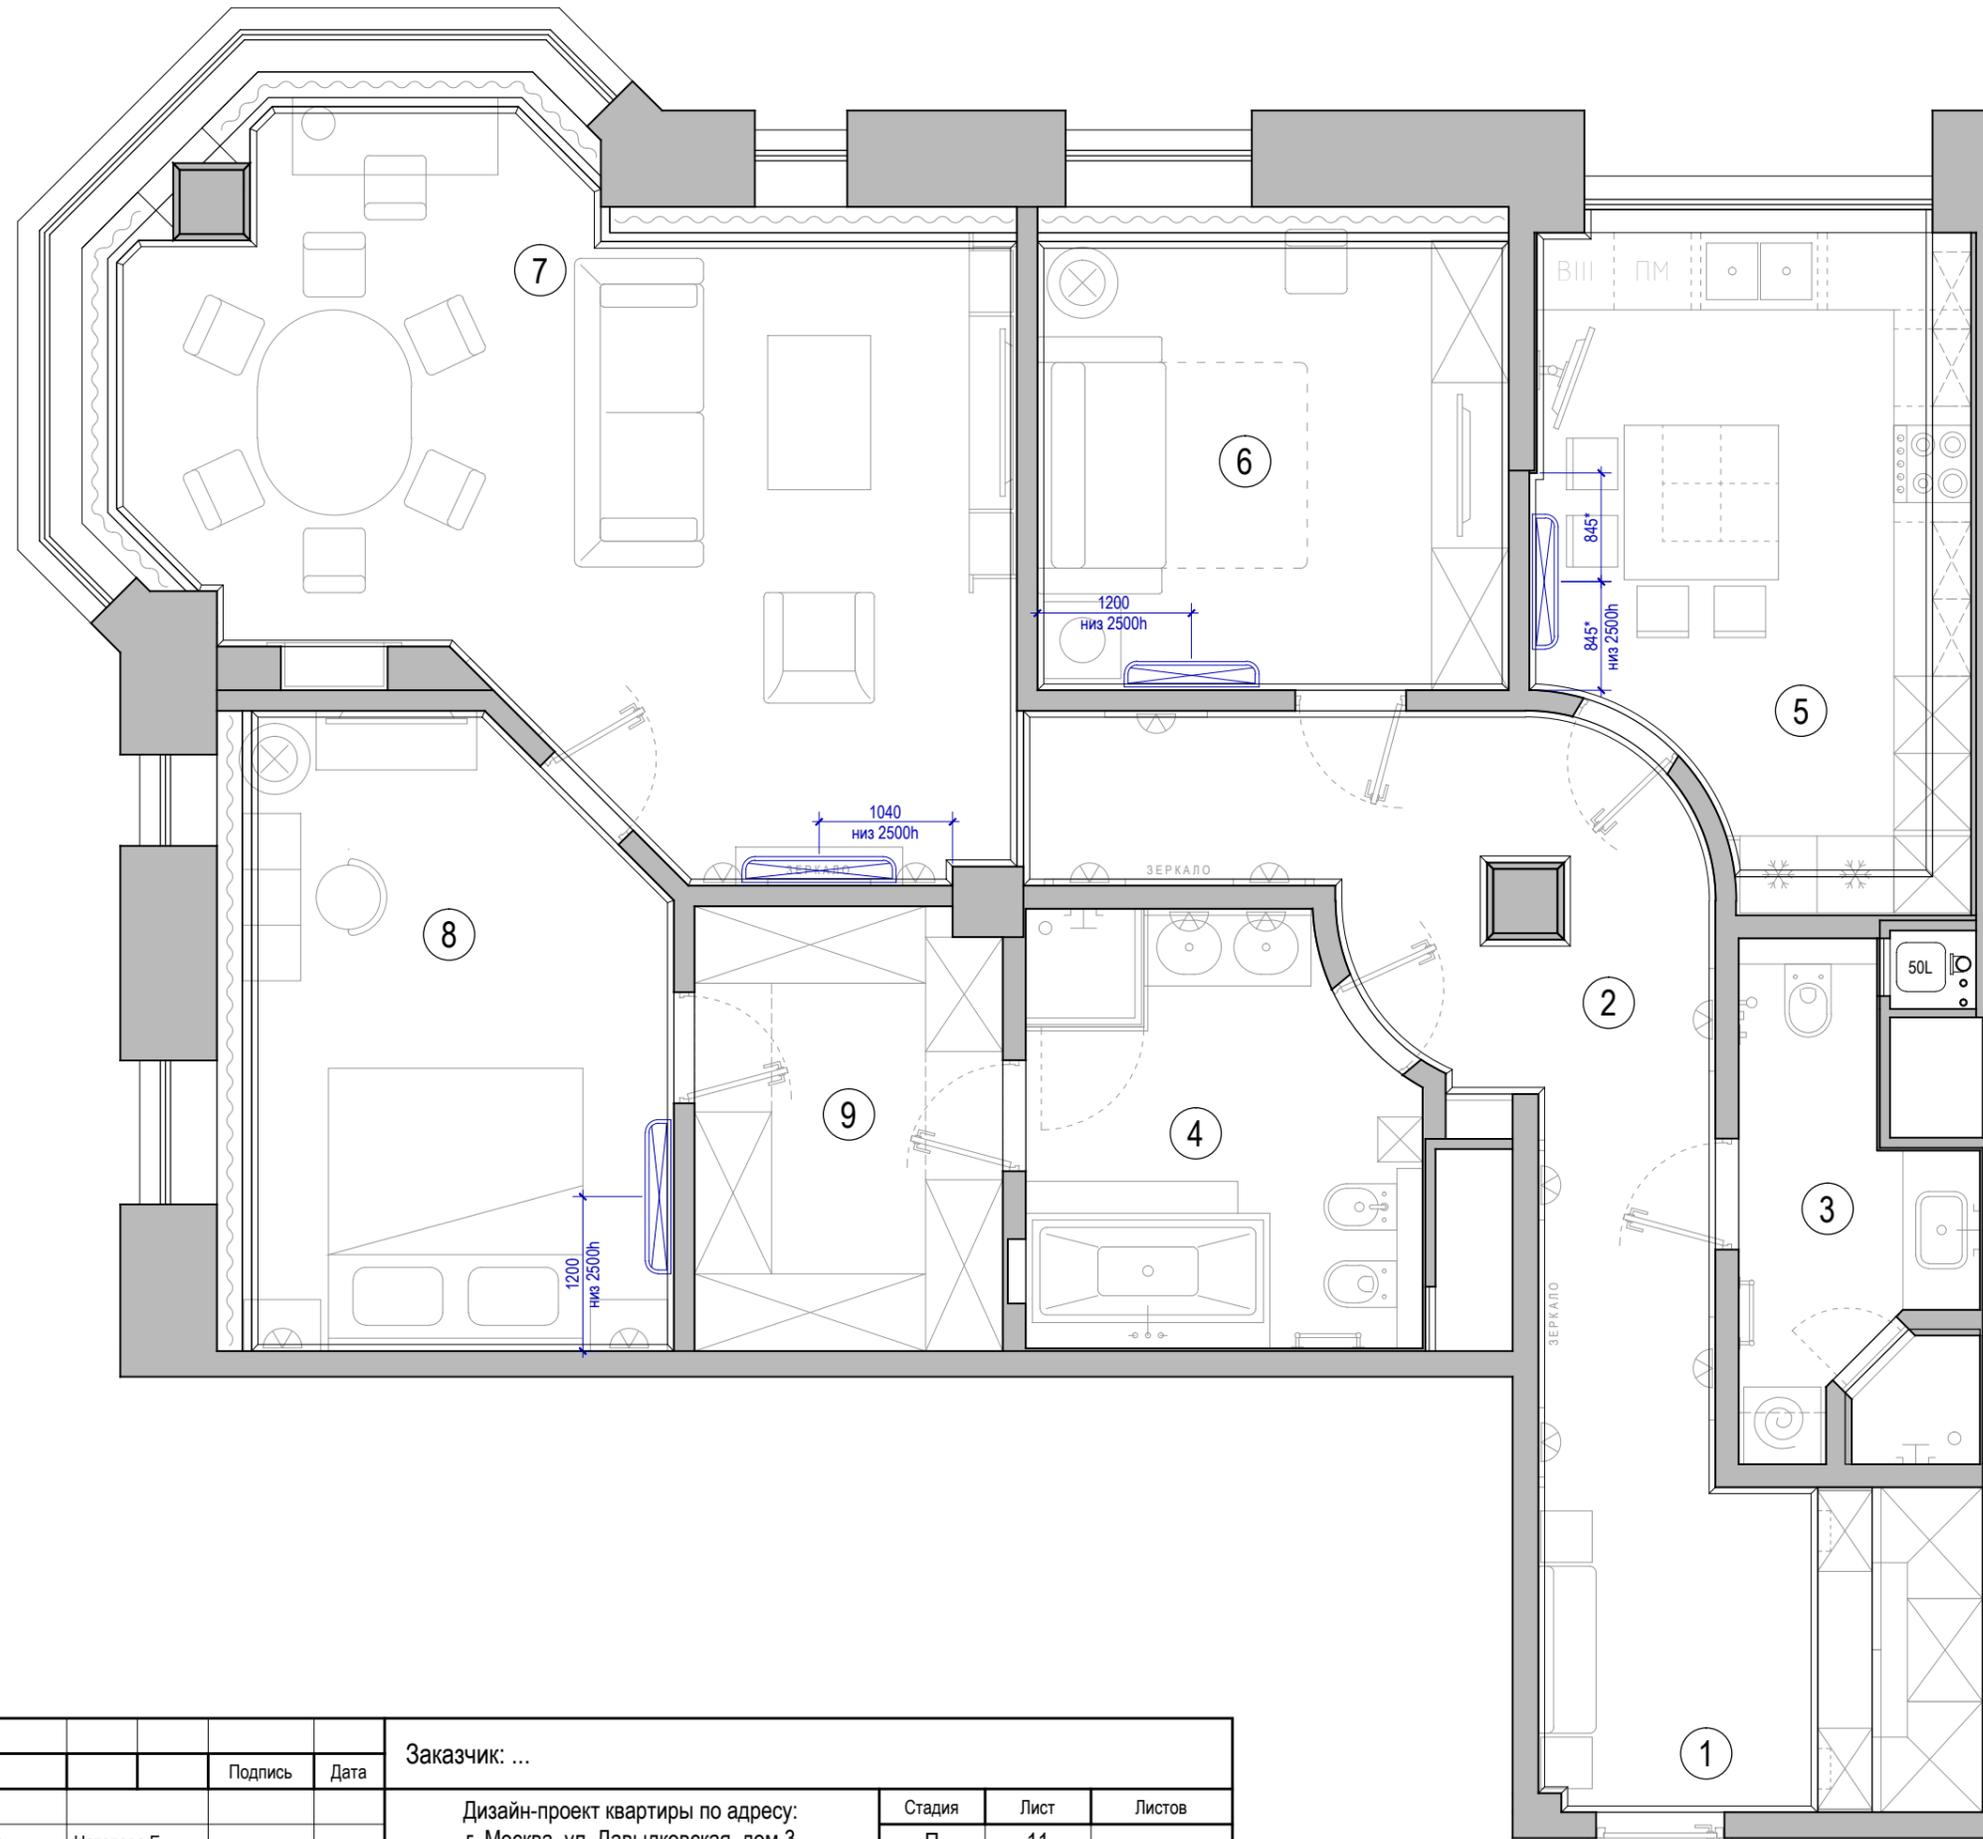

		Заказчик: ...		Стадия	Лист	Листов
Подпись	Дата	Дизайн-проект квартиры по адресу: г. Москва, ул. Давыдовская, дом 3		П	11	
Дизайнер	Натапова Е.	План размещения кондиционеров		Студия Дизайна Интерьера "Елены Натаповой"		
Архитектор	Повдырев С.					

ЭКСПЛИКАЦИЯ ПОМЕЩЕНИЙ

№	Наименование	Площ.
1	Прихожая	8.73
2	Коридор	15.28
3	СУ гостевой	6.18
4	СУ хозяйский	9.59
5	Кухня	16.27
6	Спальня	13.80
7	Гостиная / Столовая	34.10
8	Спальня хозяйская	16.64
9	Гардеробная	8.21
Итого:		128.80


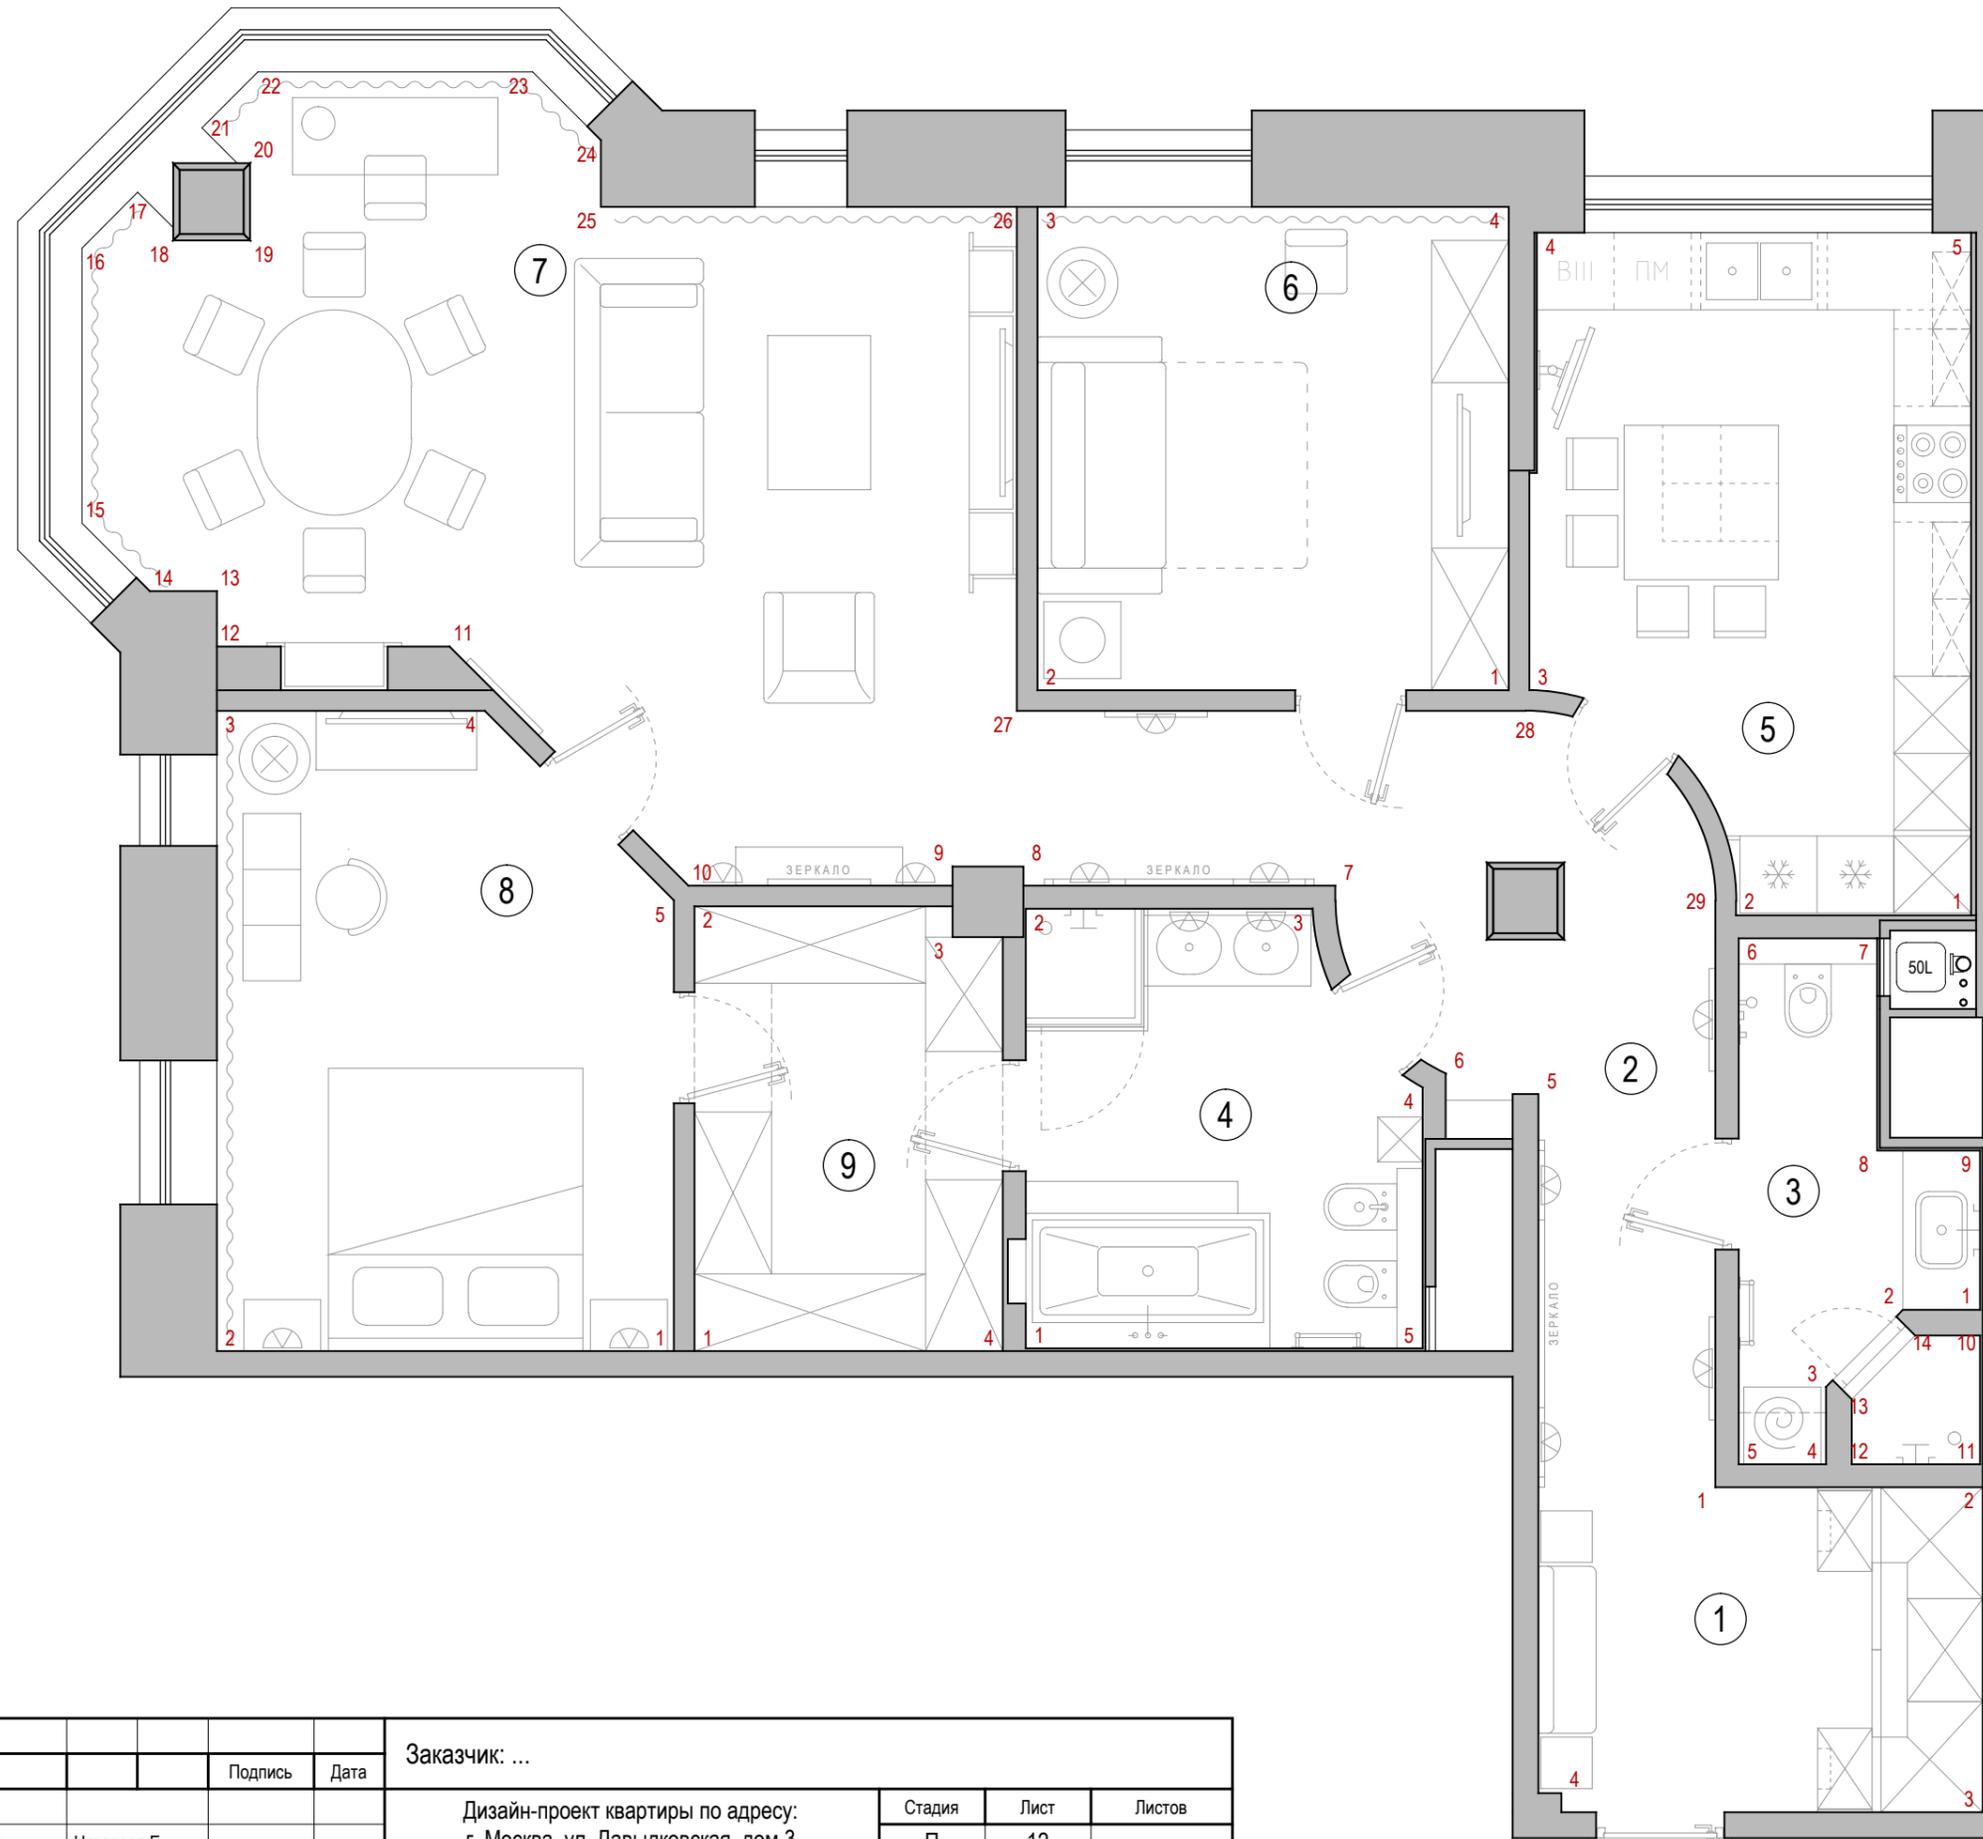


					Заказчик: ...
			Подпись	Дата	
Дизайнер	Натапова Е.				Дизайн-проект квартиры по адресу: г. Москва, ул. Давыдовская, дом 3
Архитектор	Повдырев С.				Студия Дизайна Интерьера "Елены Натаповой"
					План потолка

Стадия Лист Листов




П 12

Студия Дизайна Интерьера
"Елены Натаповой"

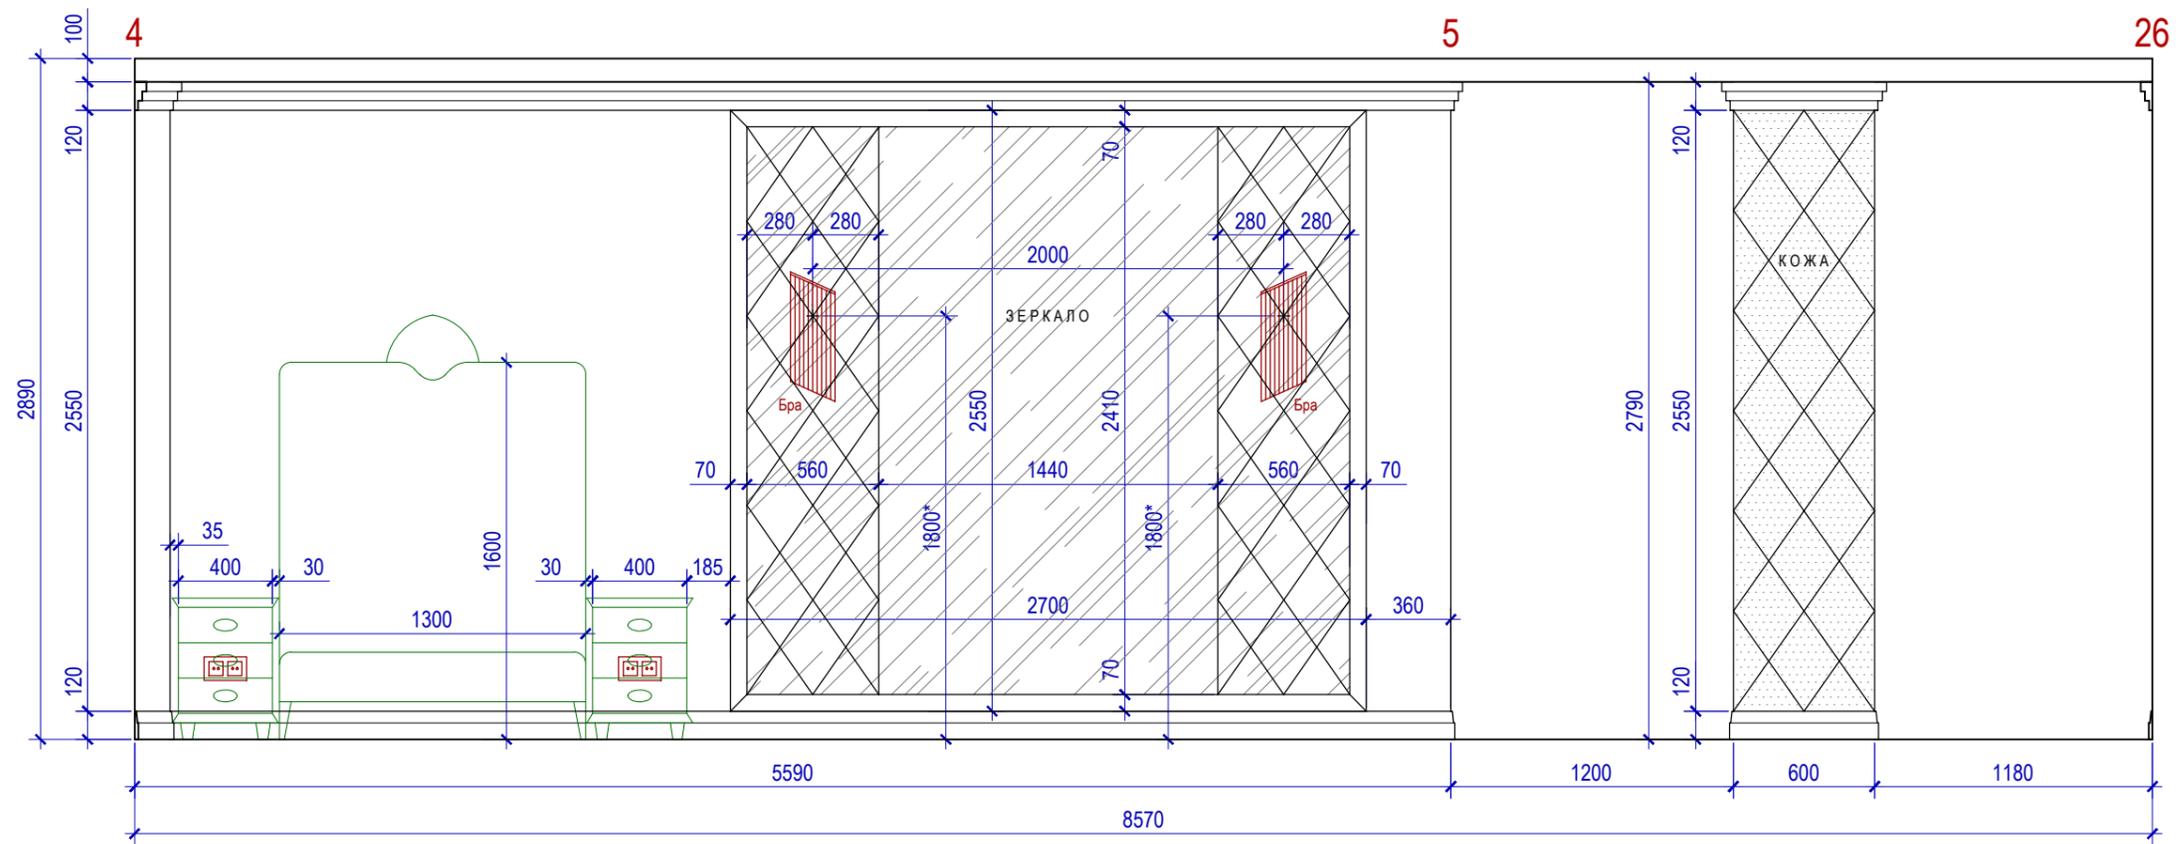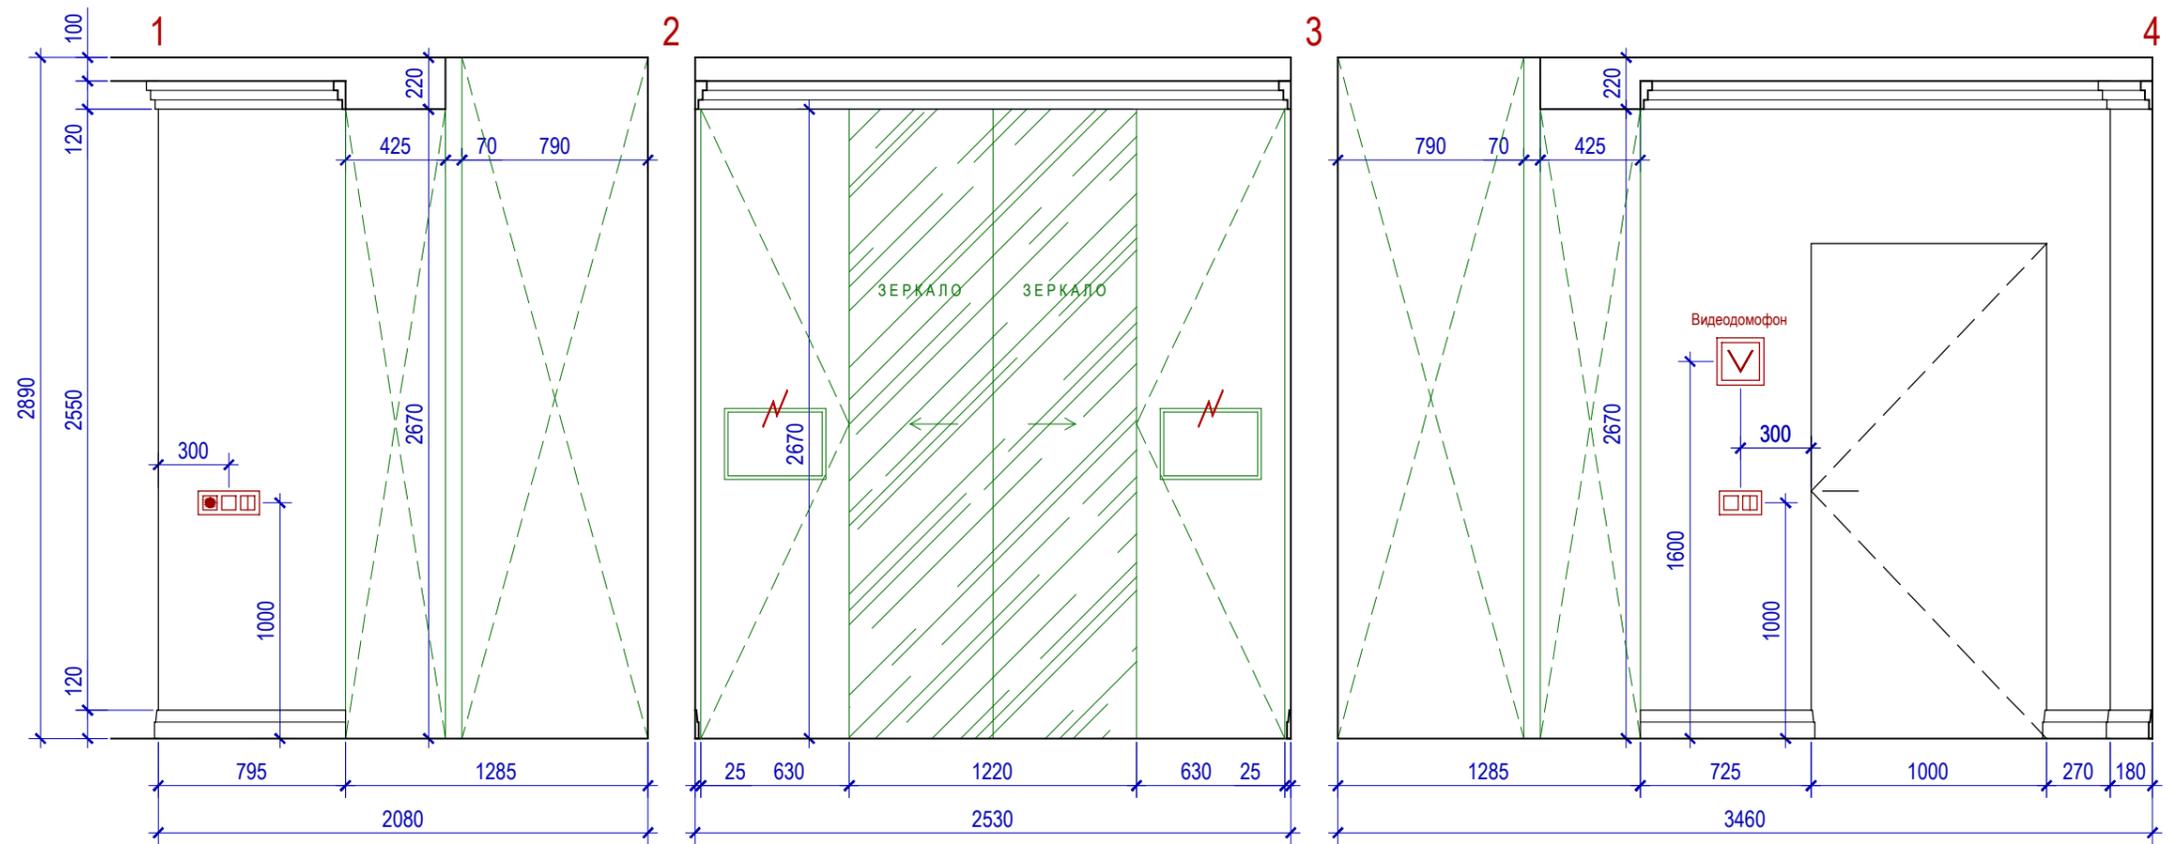



Масштаб 1:30

						Заказчик: ...
			Подпись	Дата		
Дизайнер	Натапова Е.				Дизайн-проект квартиры по адресу: г. Москва, ул. Давыдовская, дом 3	Стадия П
Архитектор	Повдырев С.				Развертка помещения №1 (прихожая)	Лист 13
						Листов Студия Дизайна Интерьера "Елены Наталовой"

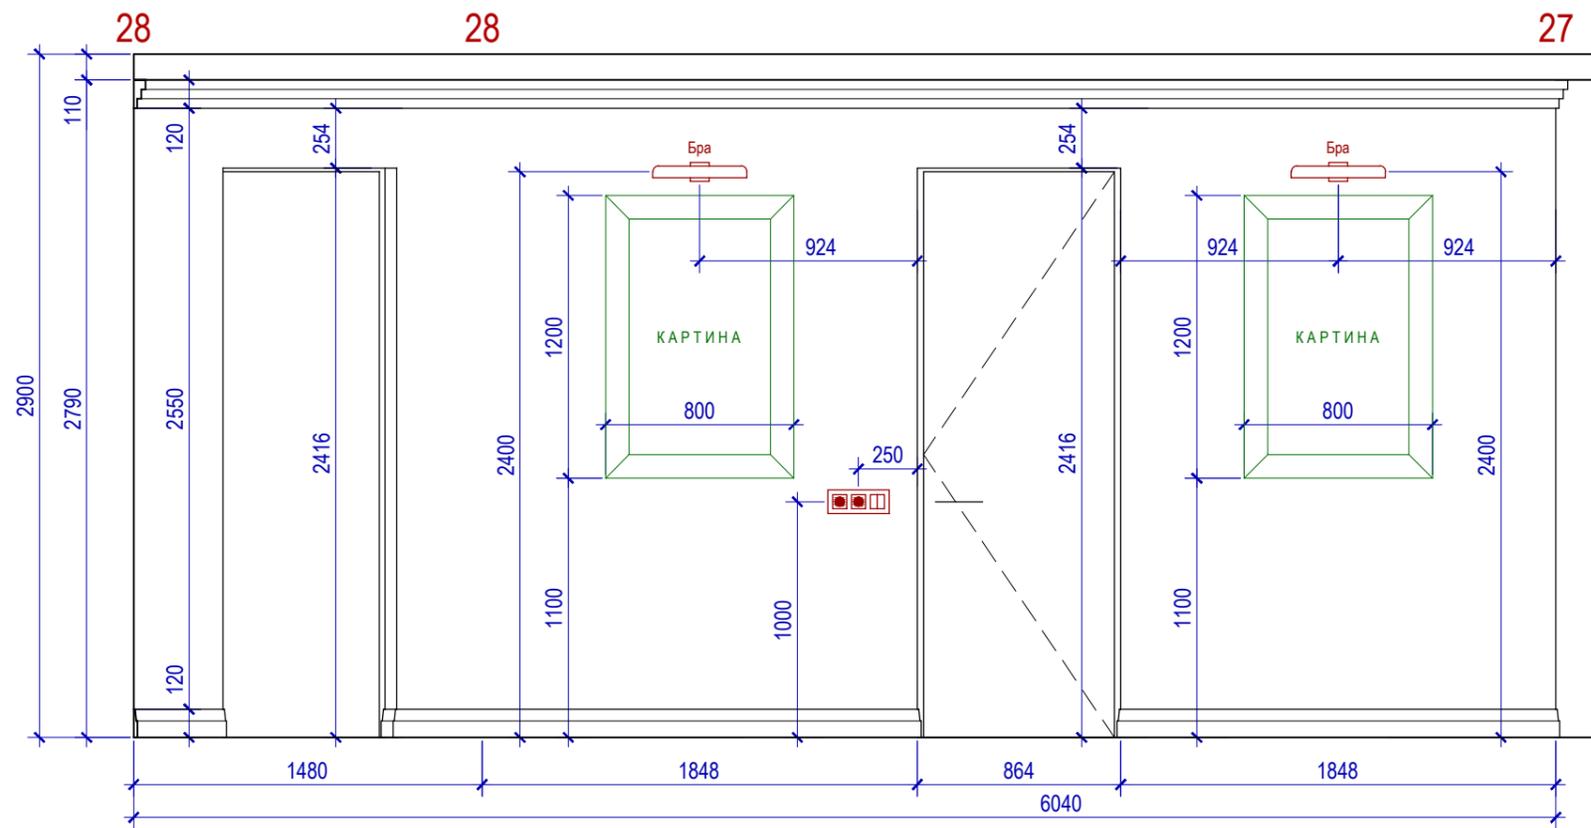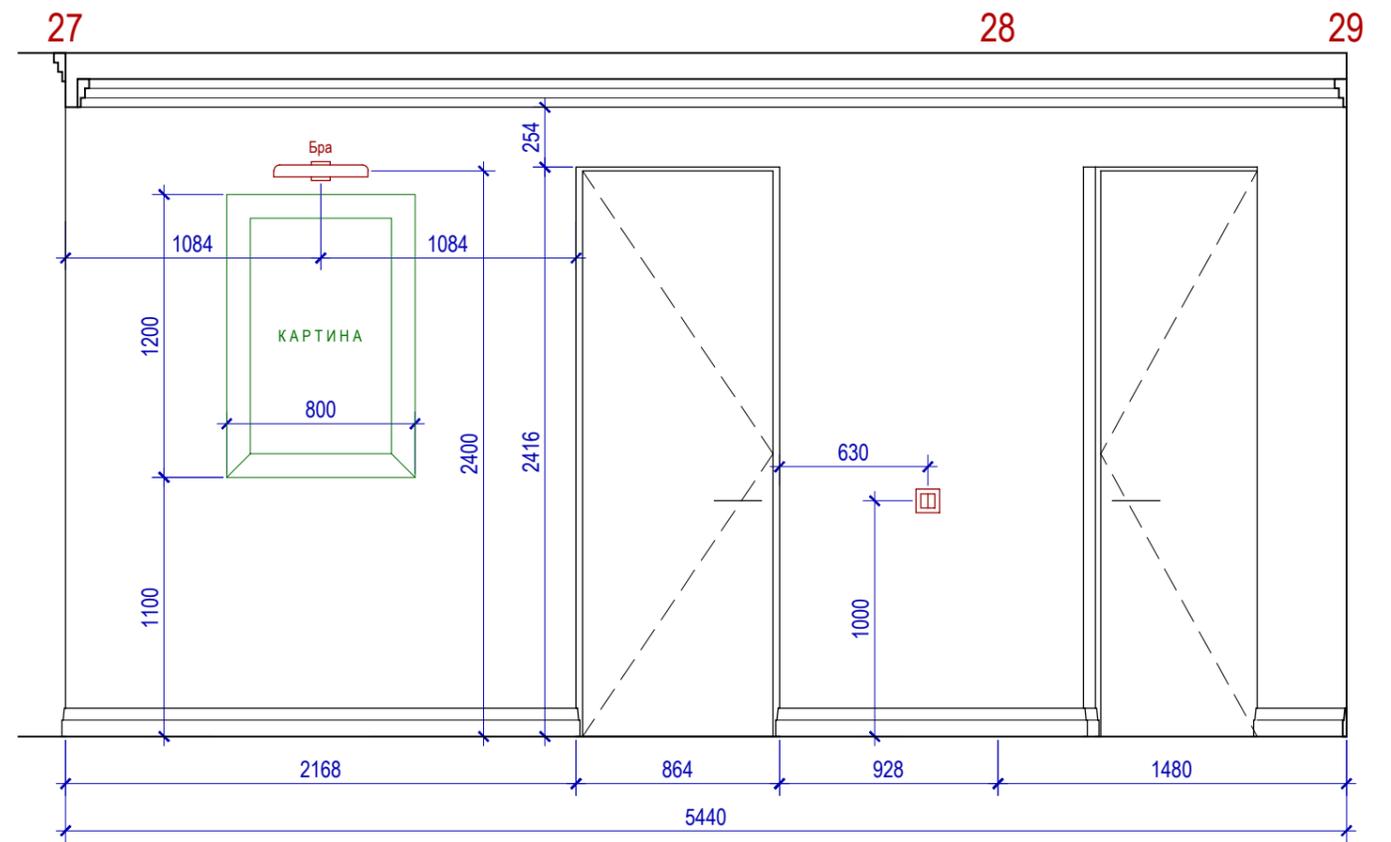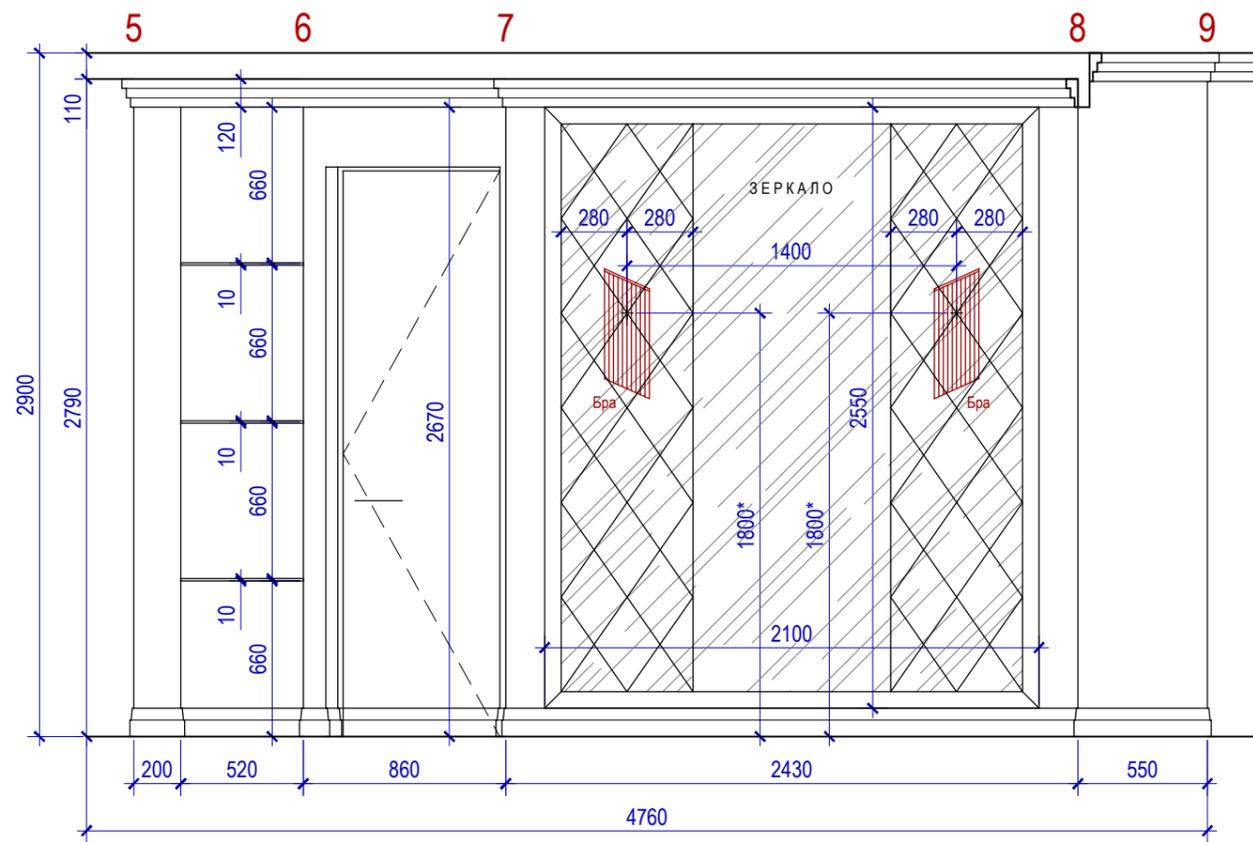



Масштаб 1:30

						Заказчик: ...
				Подпись	Дата	
Дизайнер	Натапова Е.					Дизайн-проект квартиры по адресу: г. Москва, ул. Давыдовская, дом 3
Архитектор	Повдырев С.					
						Развертка помещения №2 (коридор)
						Студия Дизайна Интерьера "Елены Натановой"

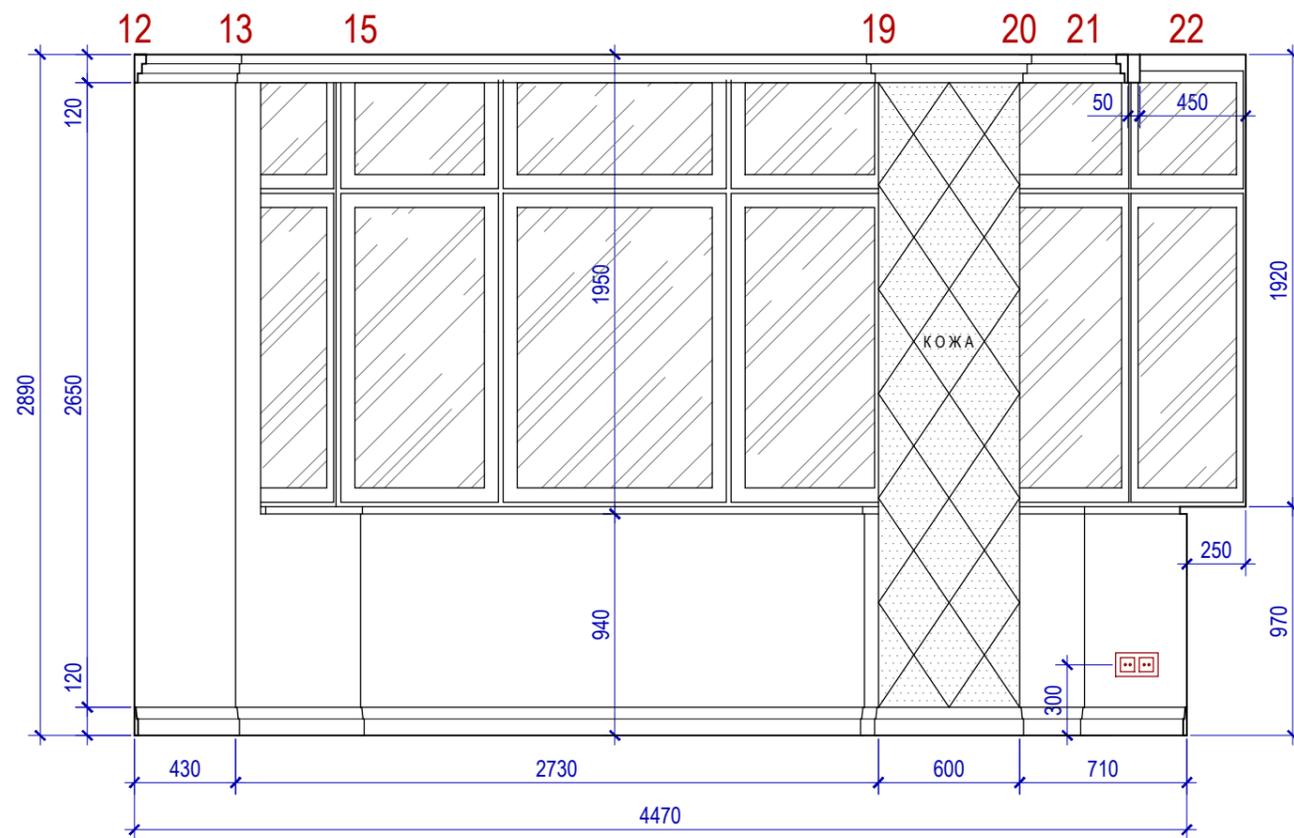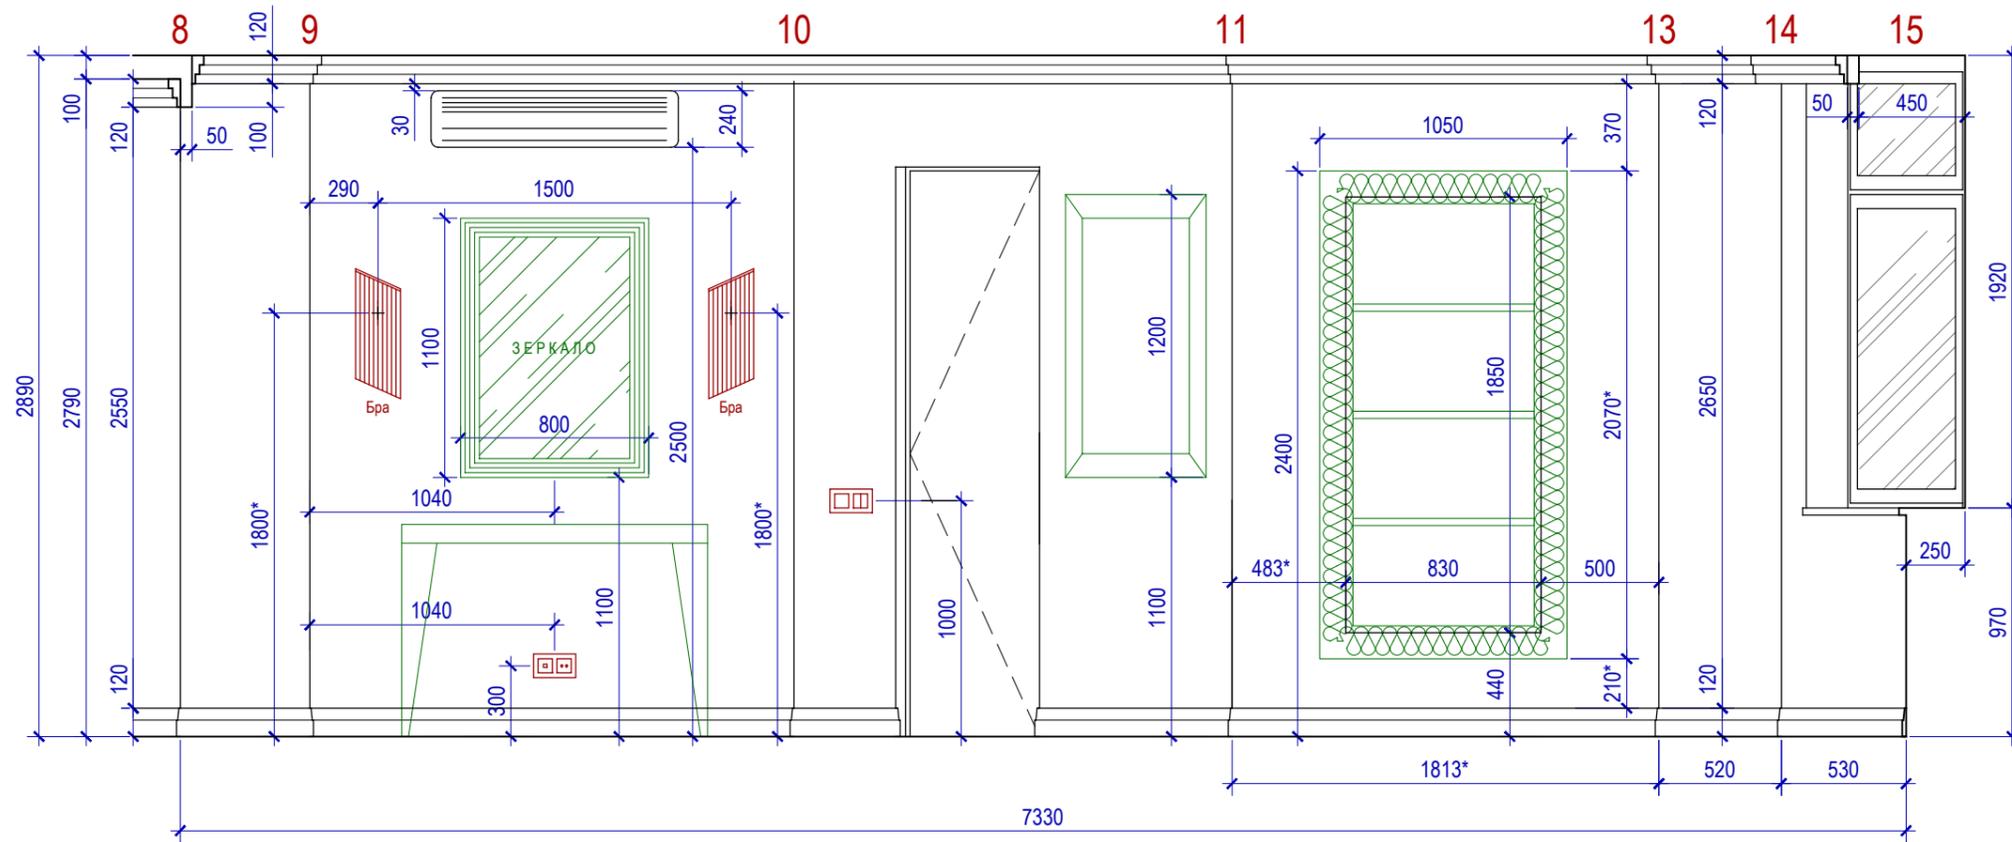




Масштаб 1:30

						Заказчик: ...
			Подпись	Дата		
Дизайнер	Натапова Е.				Дизайн-проект квартиры по адресу: г. Москва, ул. Давыдовская, дом 3	Стадия П
Архитектор	Повдырев С.				Развертка помещения №7 (гостиная)	Лист 15
						Листов Студия Дизайна Интерьера "Елены Наталовой"

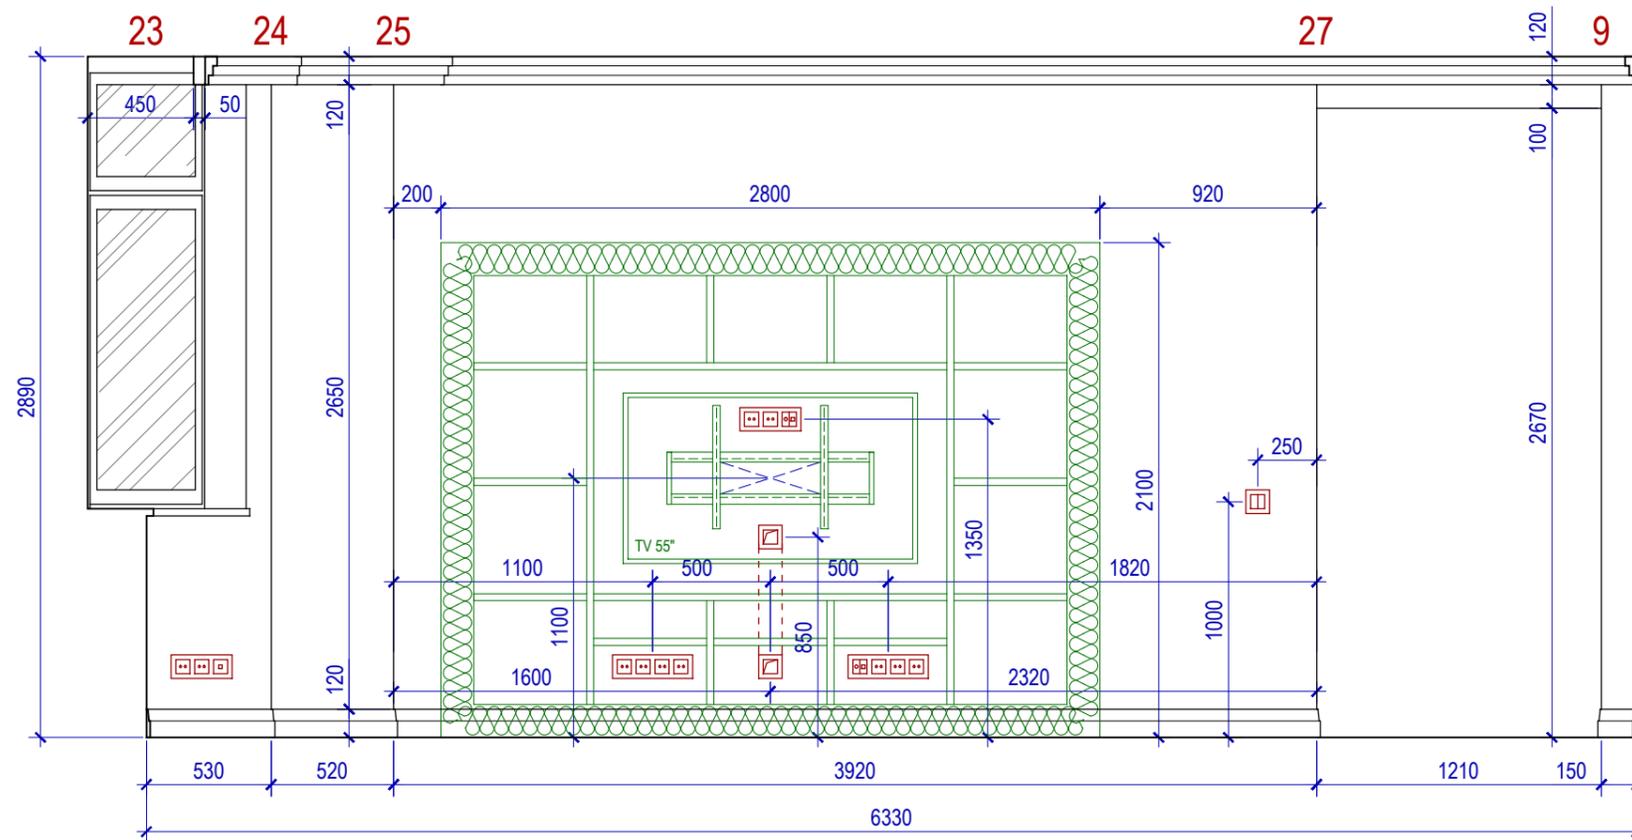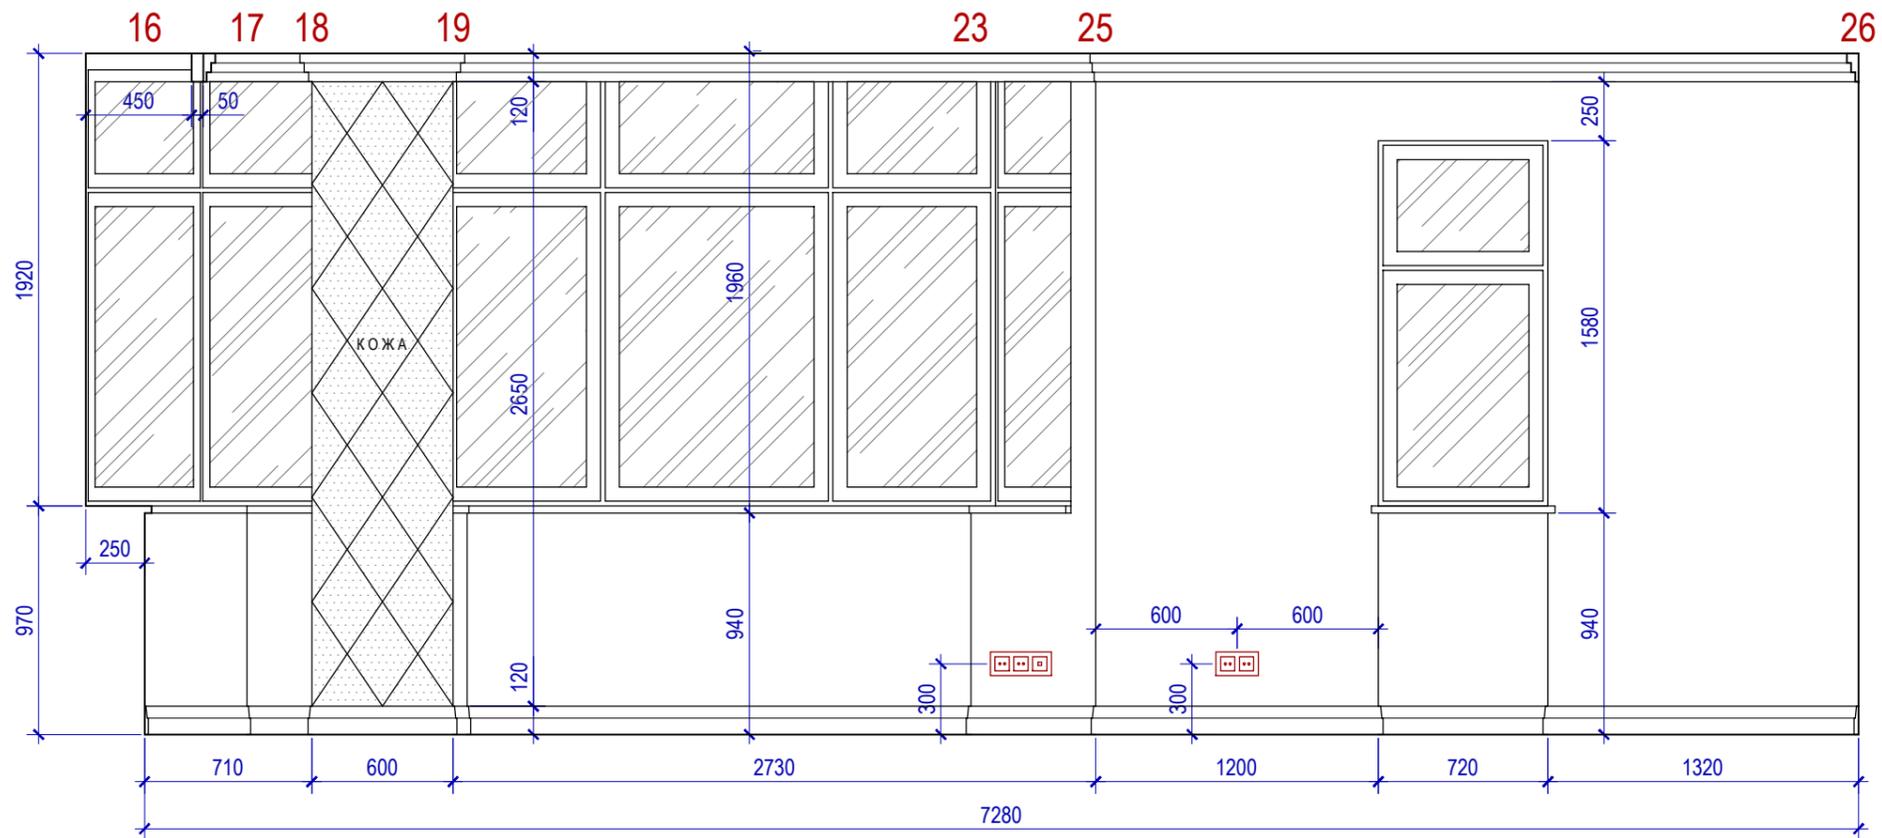





Масштаб 1:30

						Заказчик: ...
				Подпись	Дата	
Дизайнер	Натапова Е.					Дизайн-проект квартиры по адресу: г. Москва, ул. Давыдовская, дом 3
Архитектор	Повдырев С.					
						Развертка помещения №7 (гостиная)
						Студия Дизайна Интерьера "Елены Наталовой"
						Стадия: П
						Лист: 16
						Листов: ...

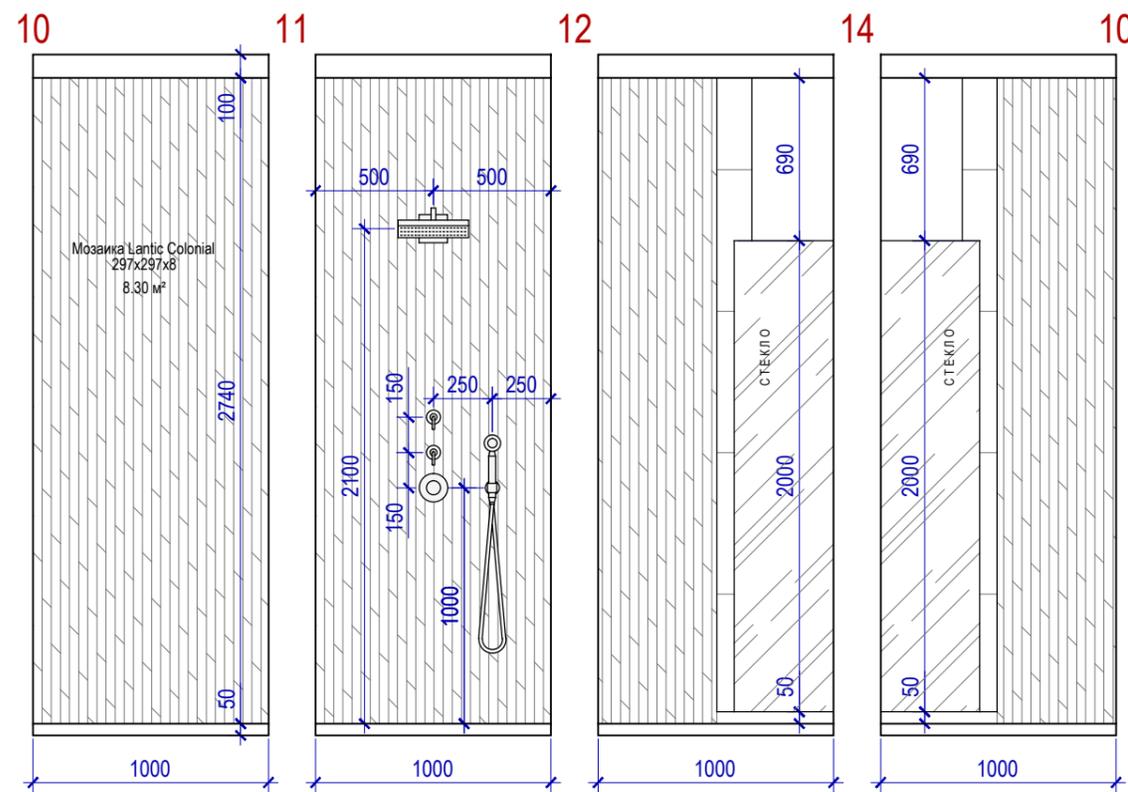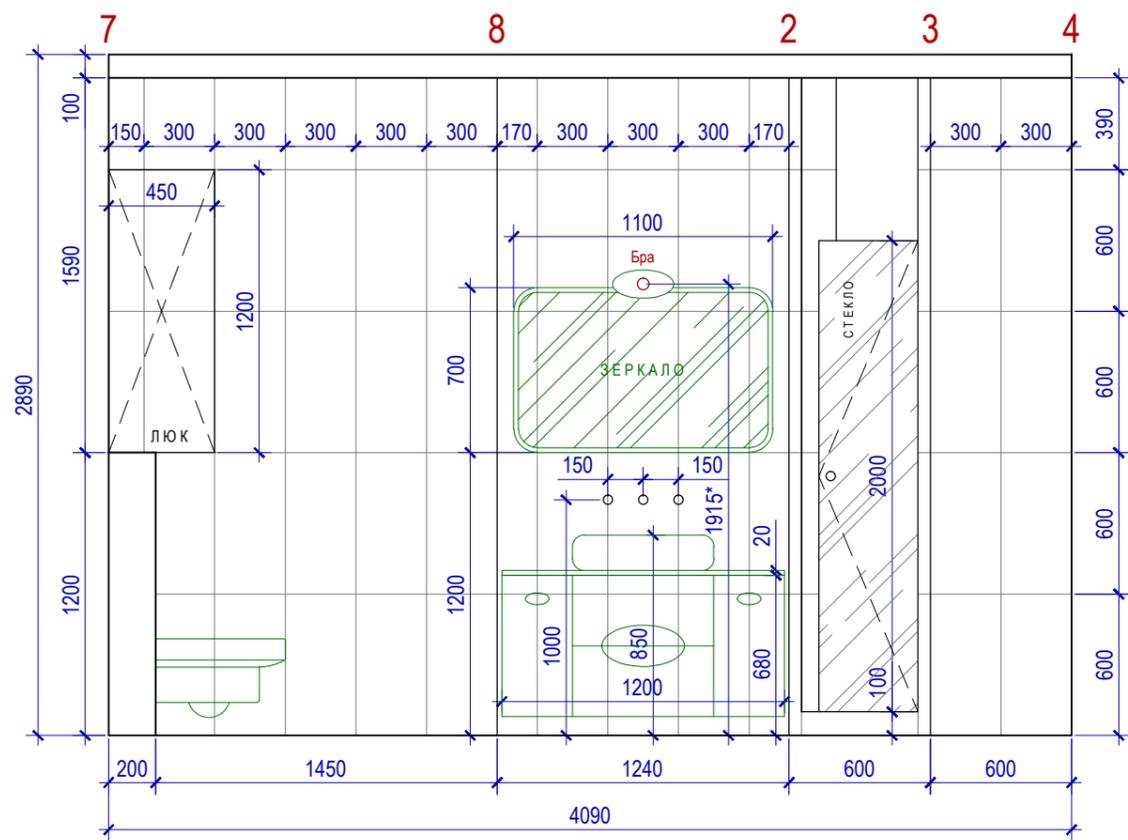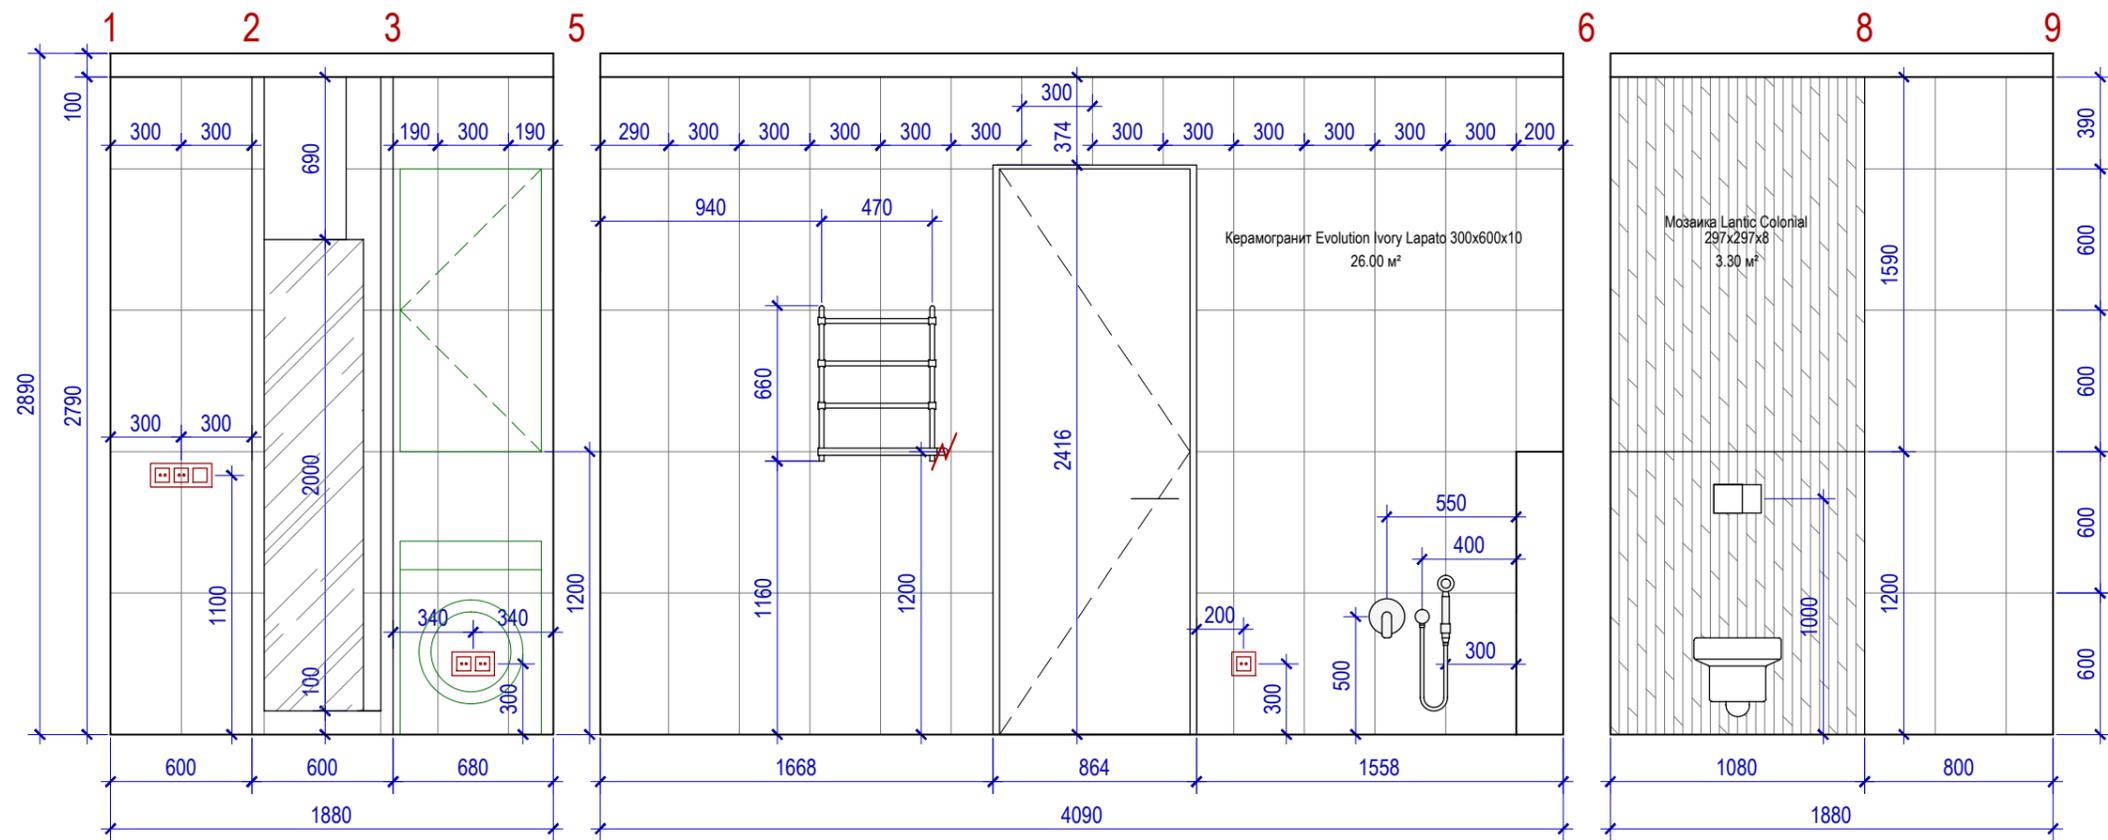





Масштаб 1:30

					Заказчик: ...
			Подпись	Дата	
Дизайнер	Натапова Е.				Дизайн-проект квартиры по адресу: г. Москва, ул. Давыдовская, дом 3
Архитектор	Повдырев С.				
					Развертка помещения №3 (СУ гостевой)
					Стация
					Лист
					Листов
					П
					17
					Студия Дизайна Интерьера "Елены Натаповой"

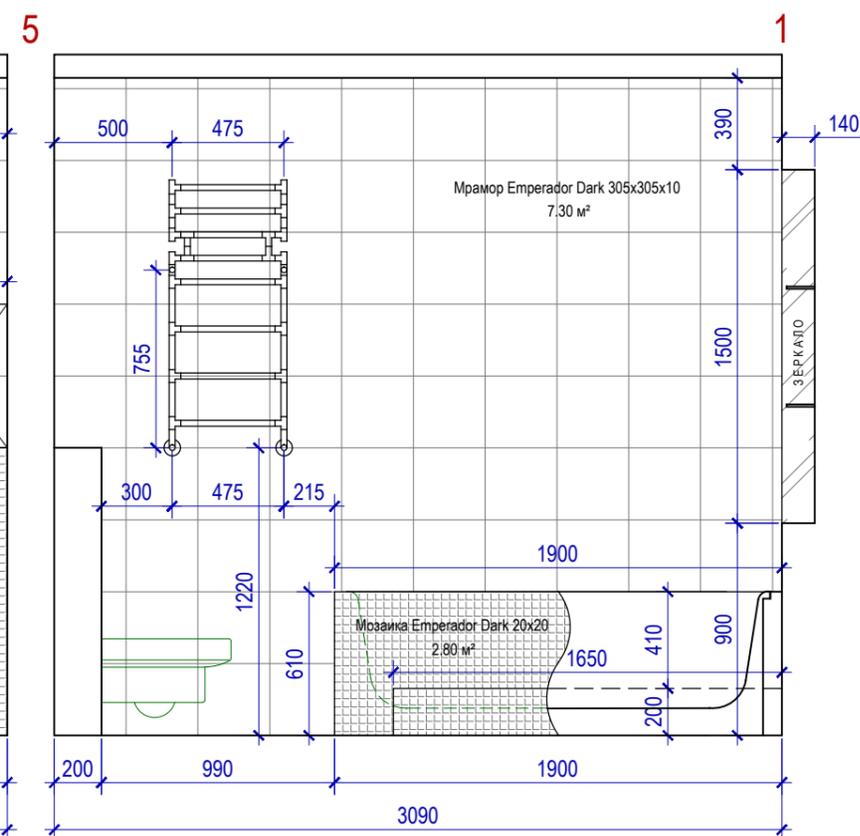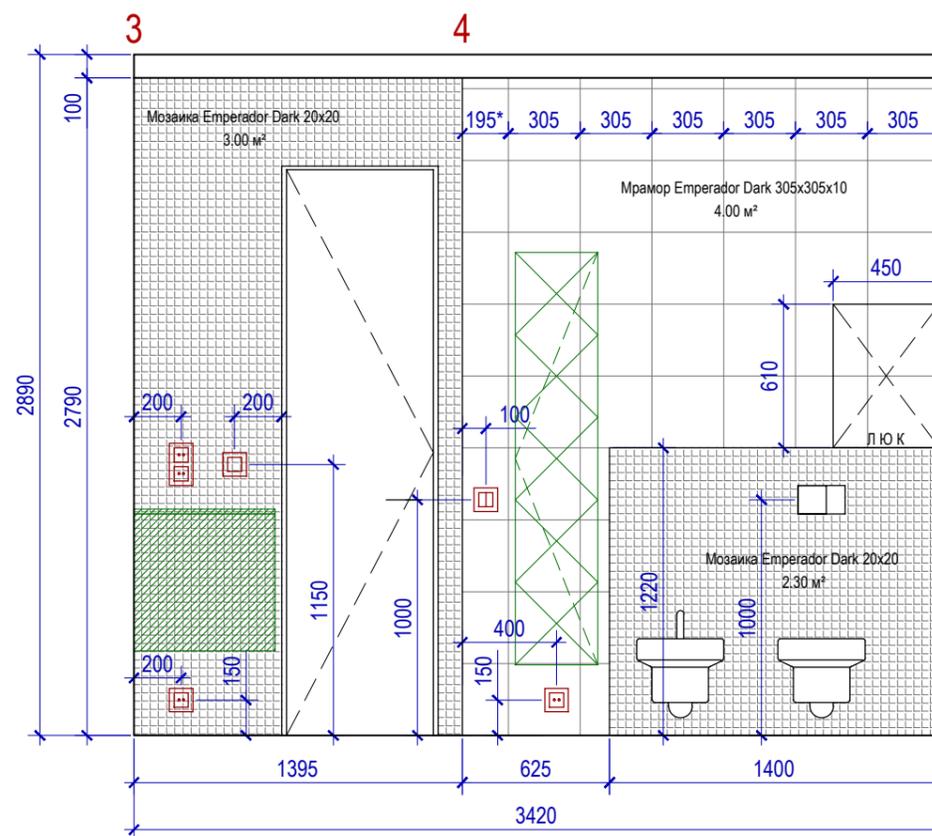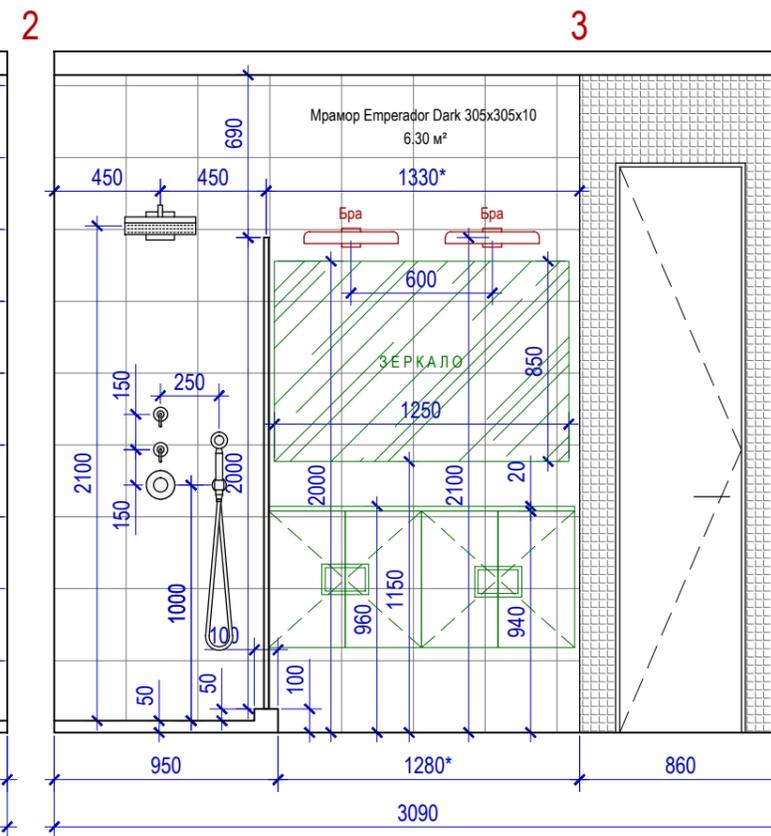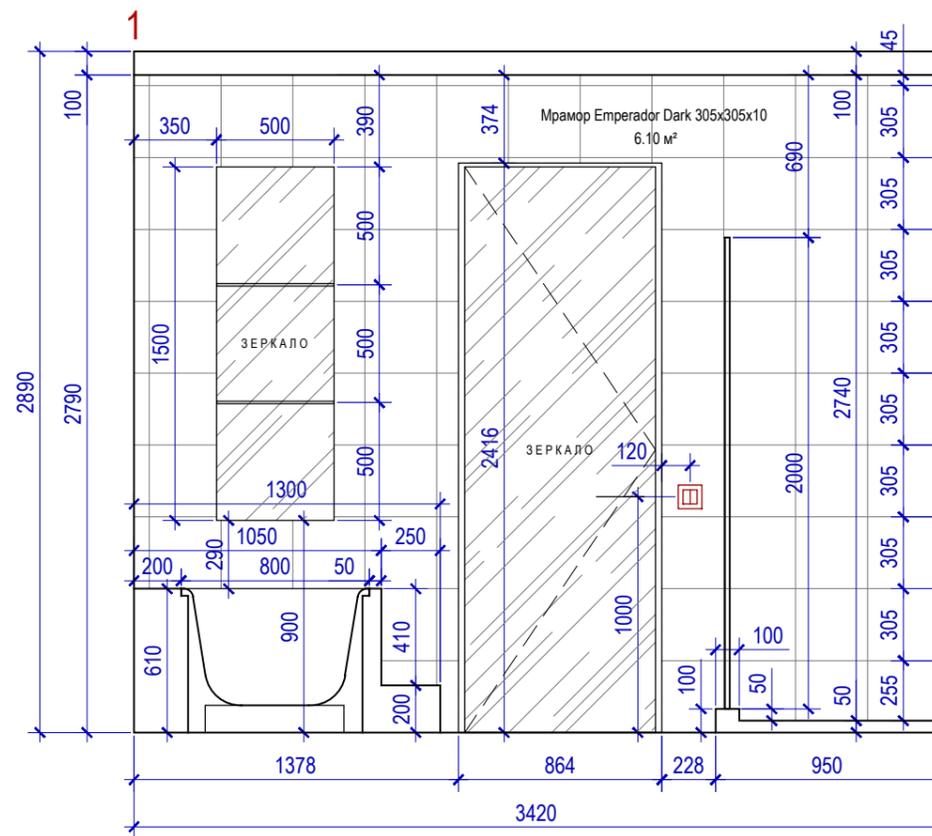





Масштаб 1:30

				Подпись	Дата	Заказчик: ...		
Дизайнер	Натапова Е.					Дизайн-проект квартиры по адресу: г. Москва, ул. Давыдовская, дом 3		
Архитектор	Повдырев С.					Стация Лист Листов П 18		
Развертка помещения №3 (СУ гостевой)						Студия Дизайна Интерьера "Елены Натаповой"		

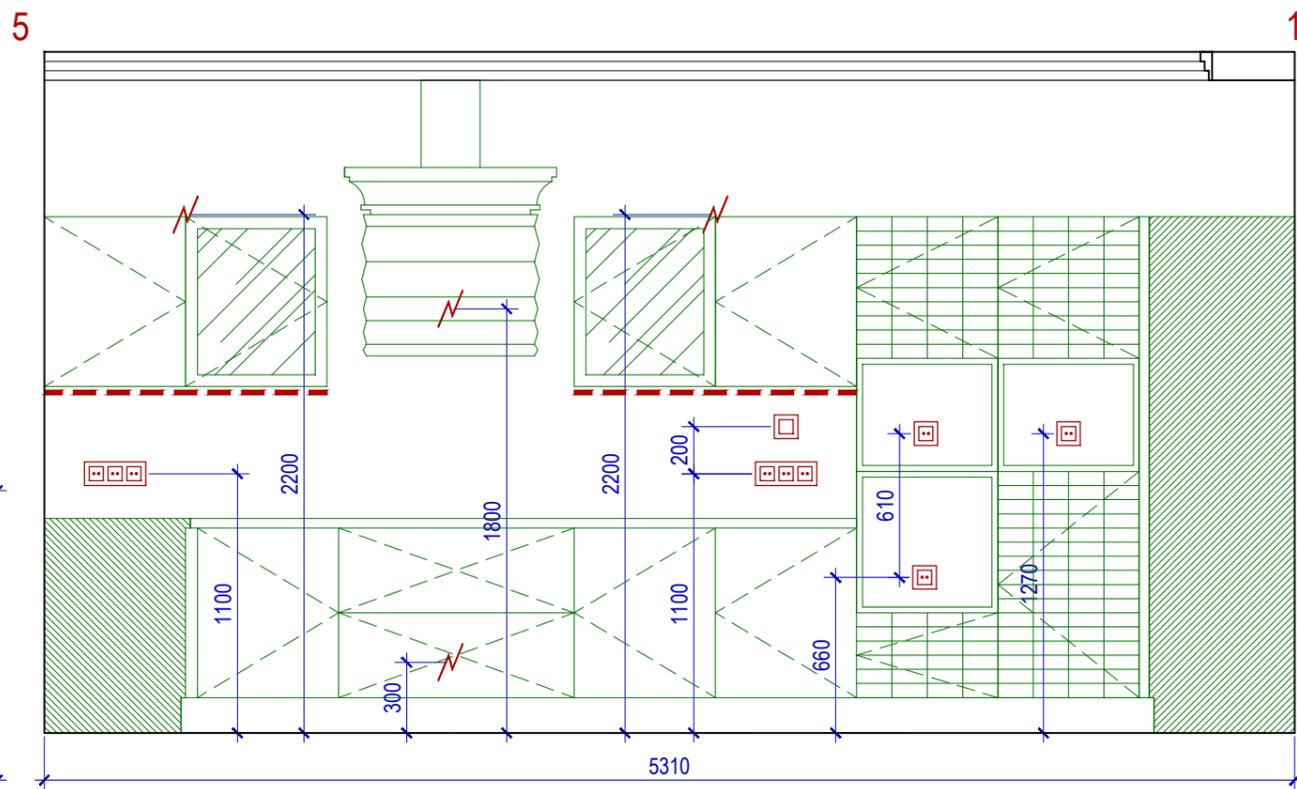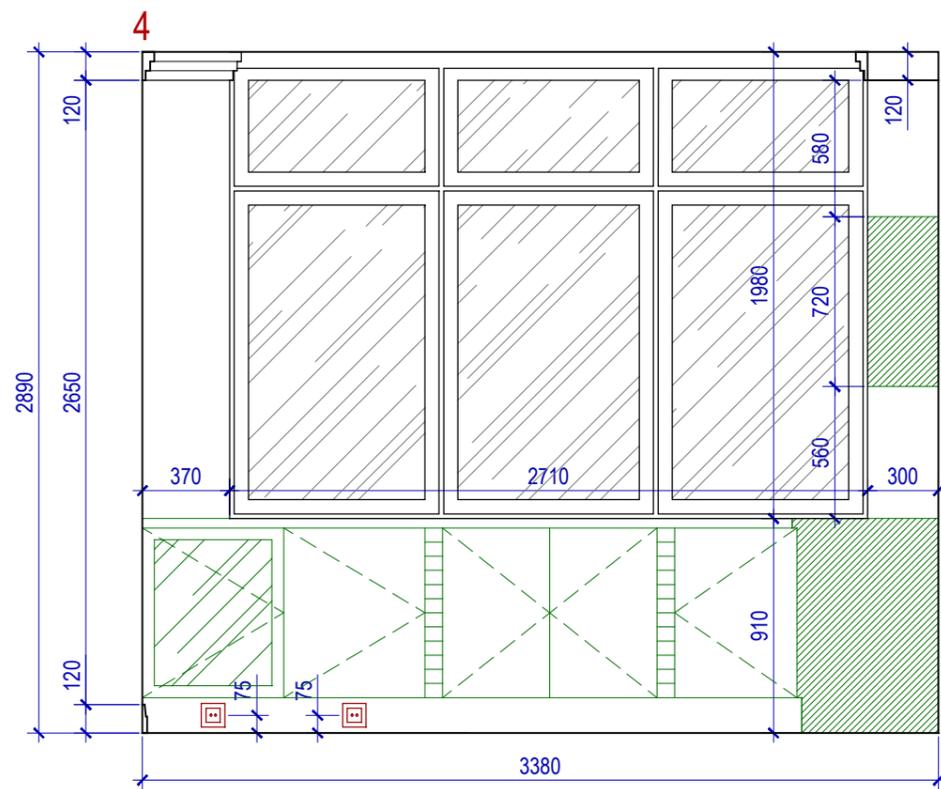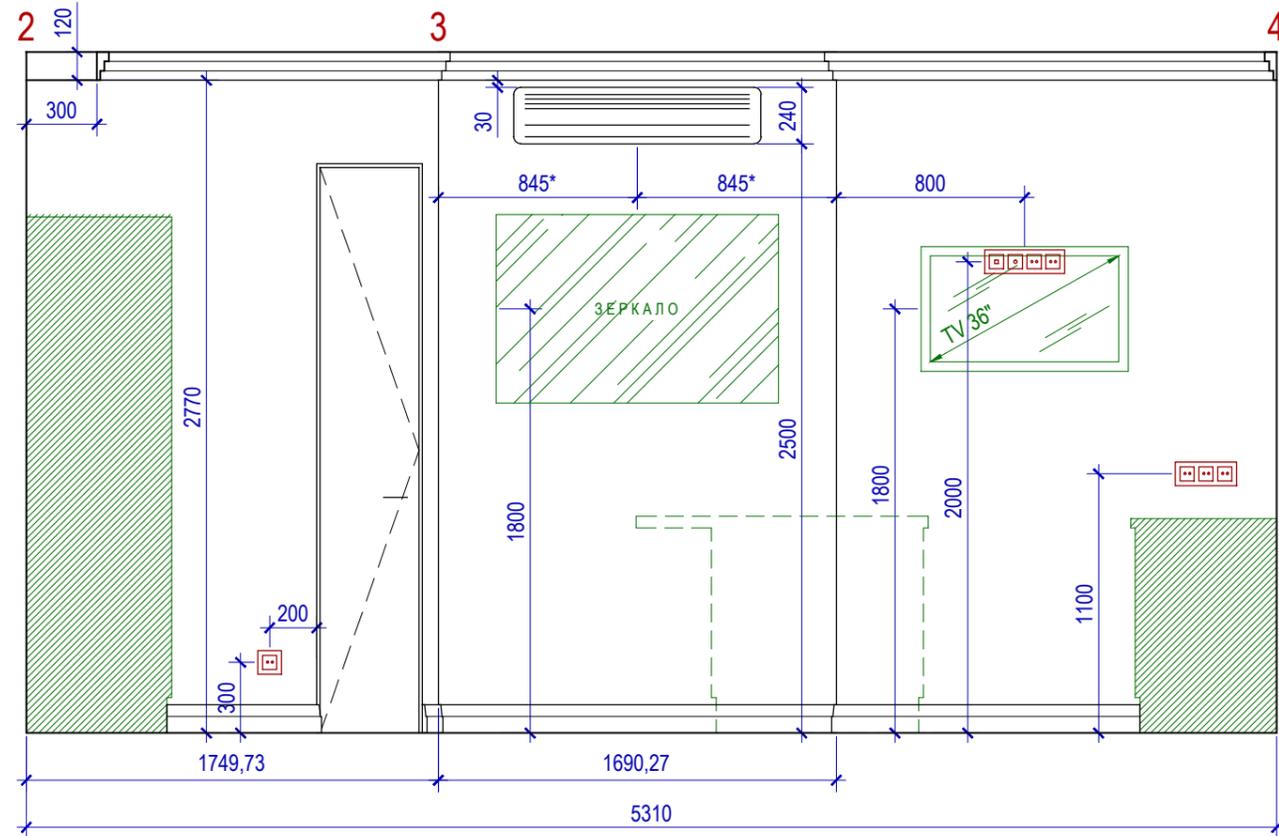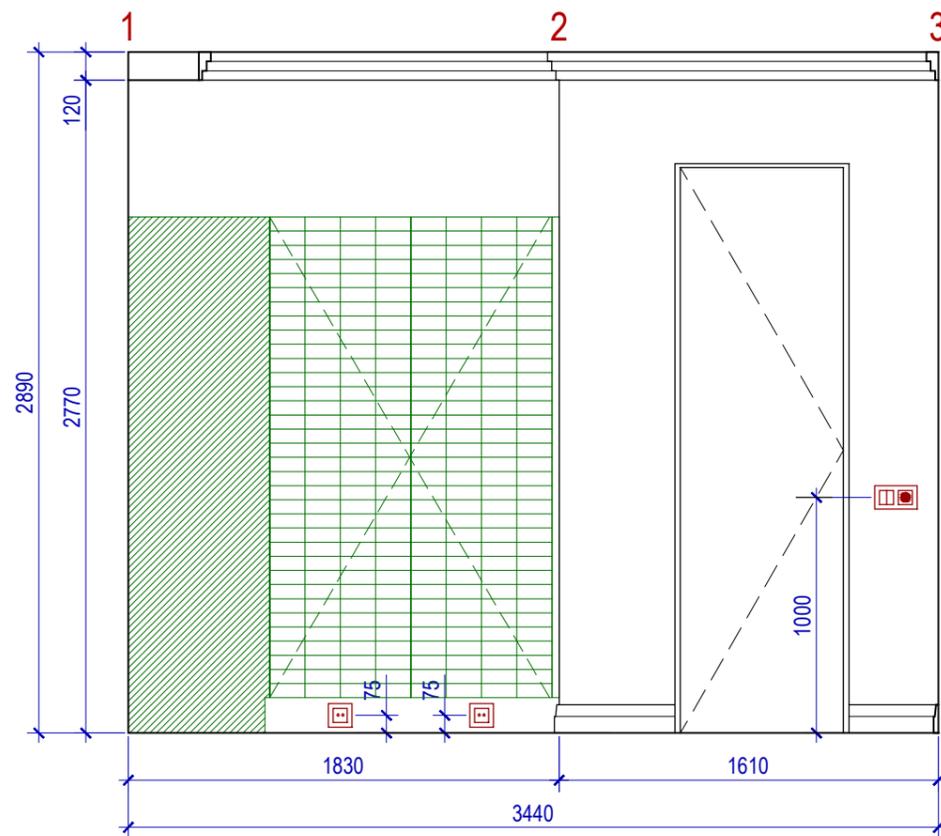





Масштаб 1:30

						Заказчик: ...			
				Подпись	Дата				
Дизайнер	Натапова Е.					Дизайн-проект квартиры по адресу: г. Москва, ул. Давыдовская, дом 3	Стадия	Лист	Листов
Архитектор	Повдырев С.						П	19	
						Развертка помещения №5 (кухня)	Студия Дизайна Интерьера "Елены Натаповой"		

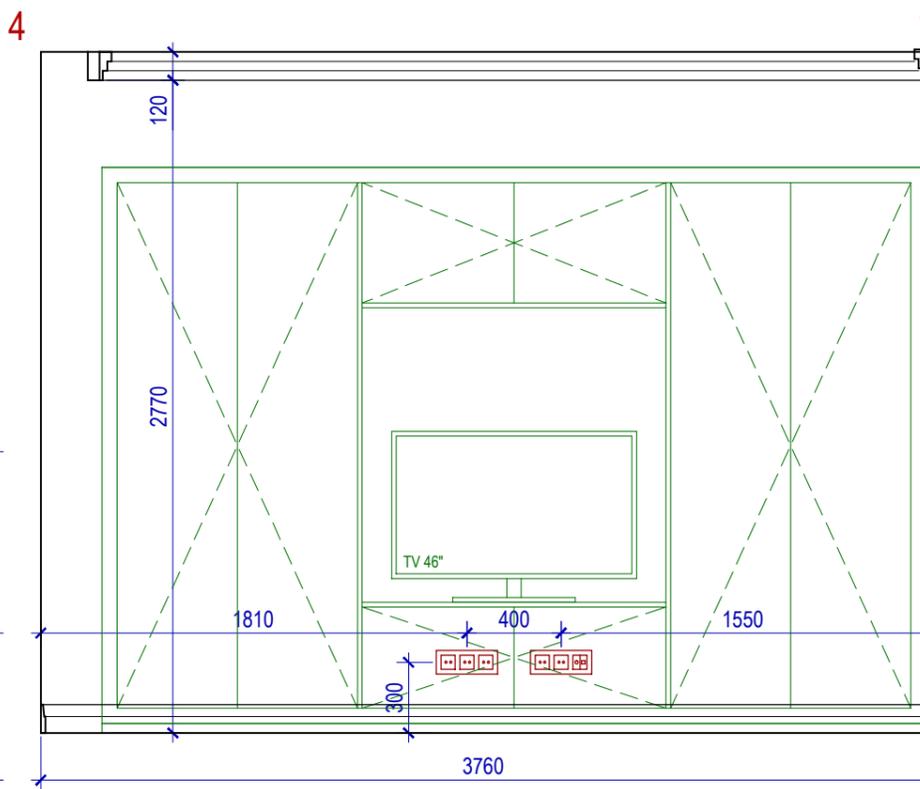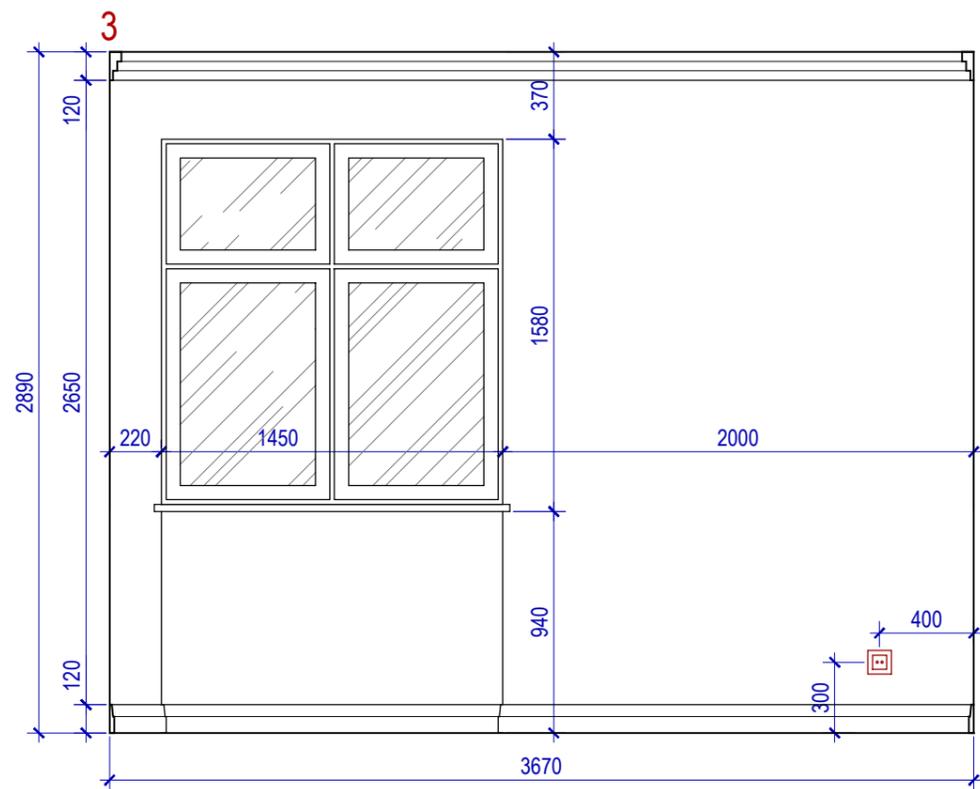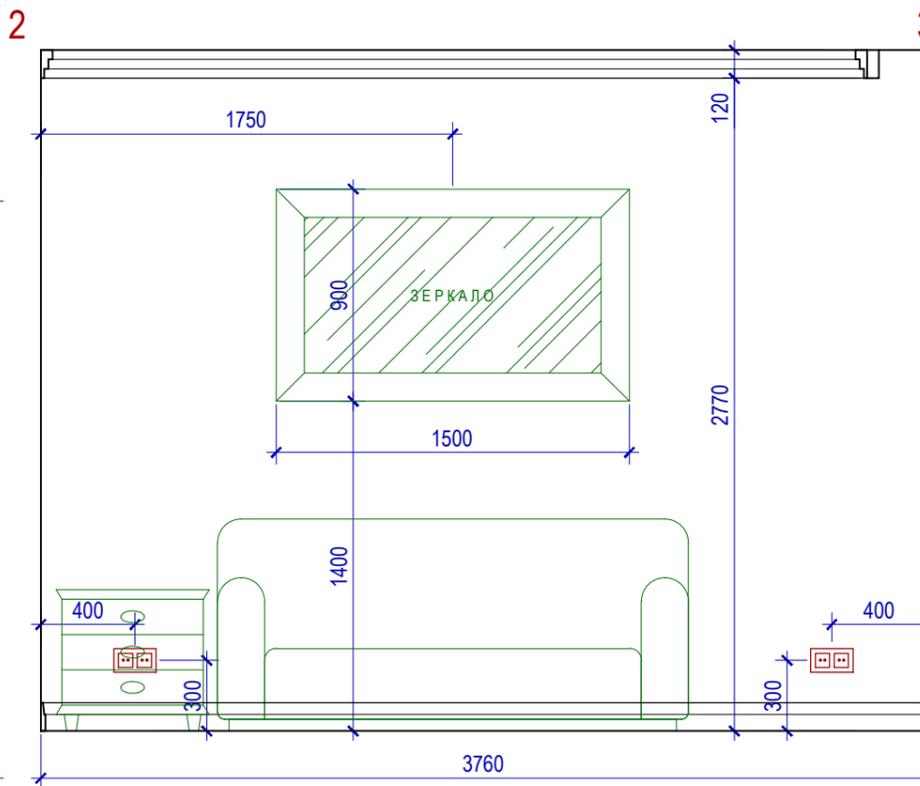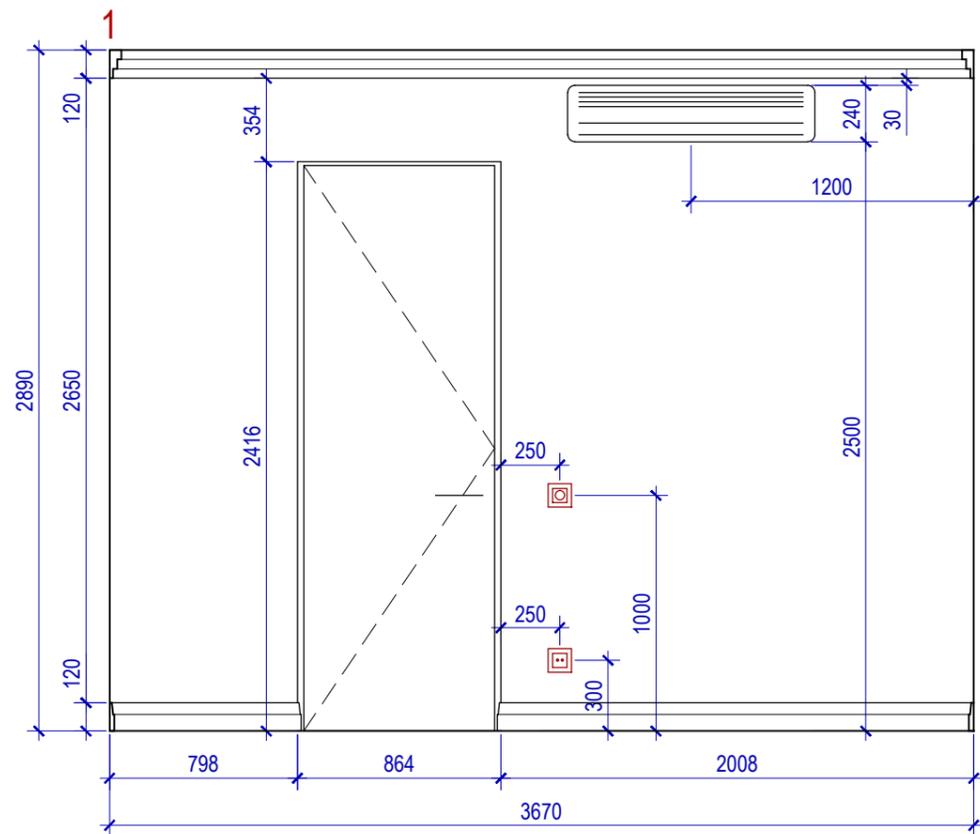

Масштаб 1:30

				Подпись	Дата	Заказчик: ...			
Дизайнер	Натапова Е.					Дизайн-проект квартиры по адресу: г. Москва, ул. Давыдовская, дом 3	Стадия	Лист	Листов
Архитектор	Повдырев С.						П	20	
Развертка помещения №6 (спальня)							Студия Дизайна Интерьера "Елены Наталовой"		

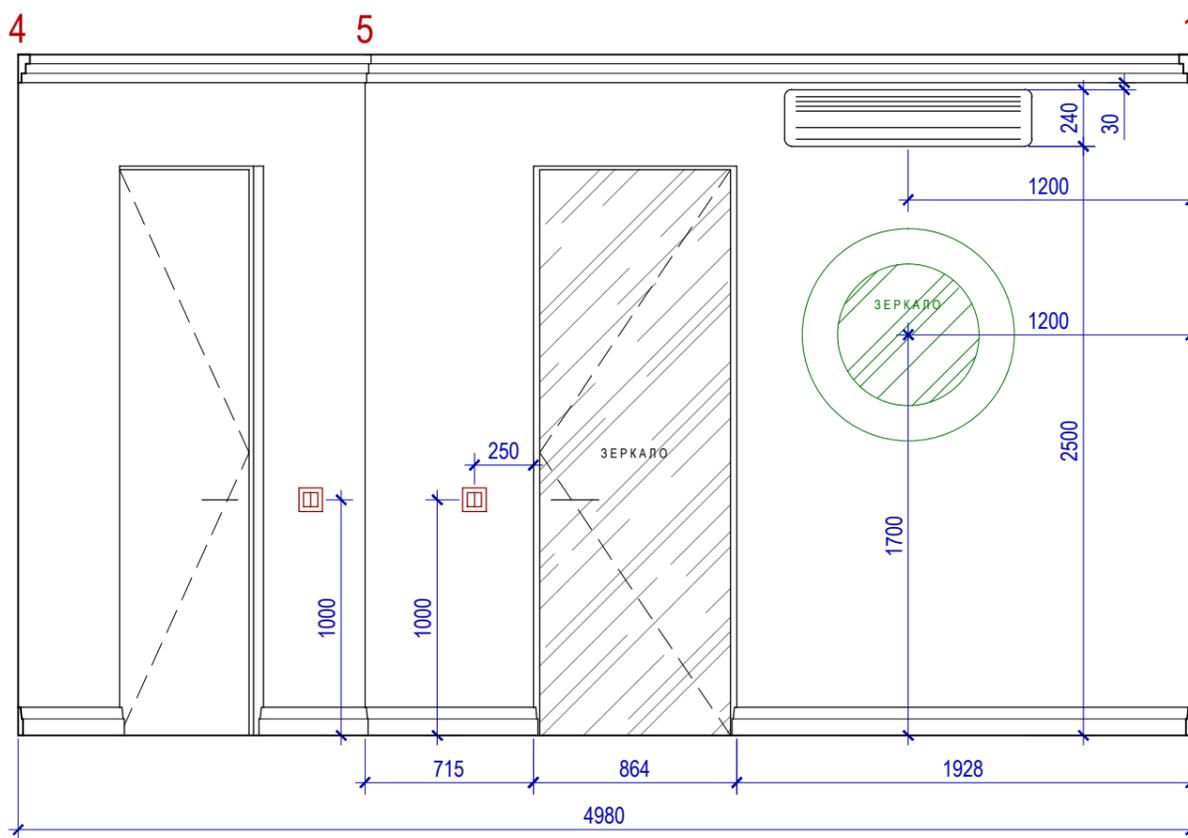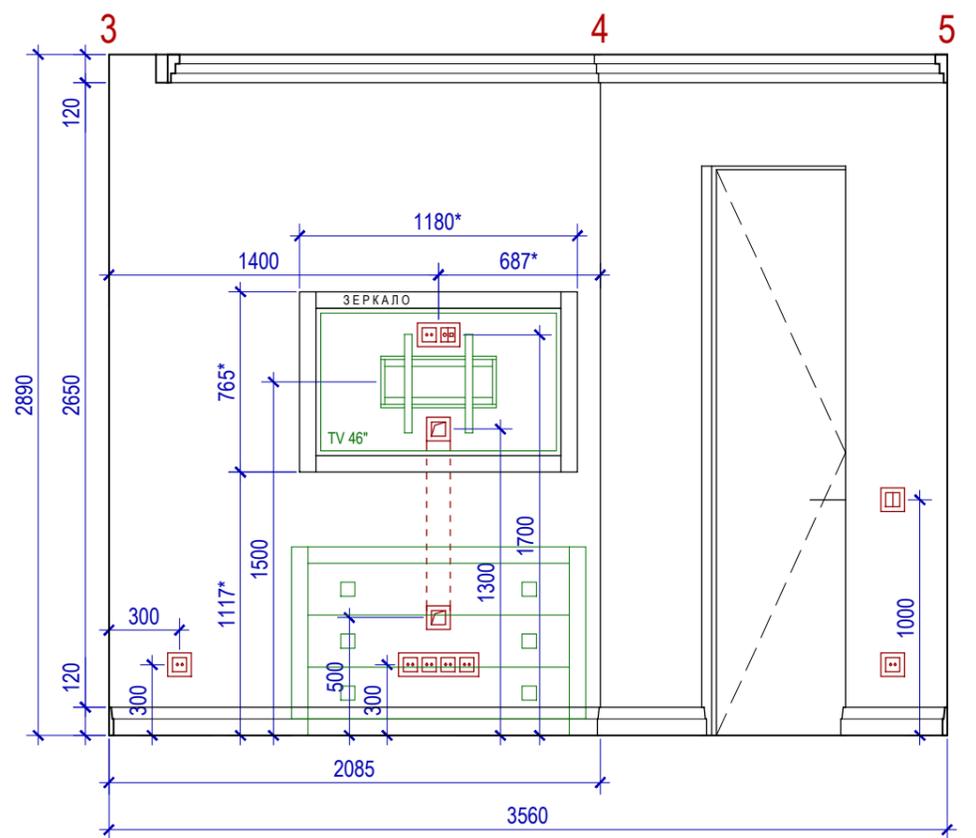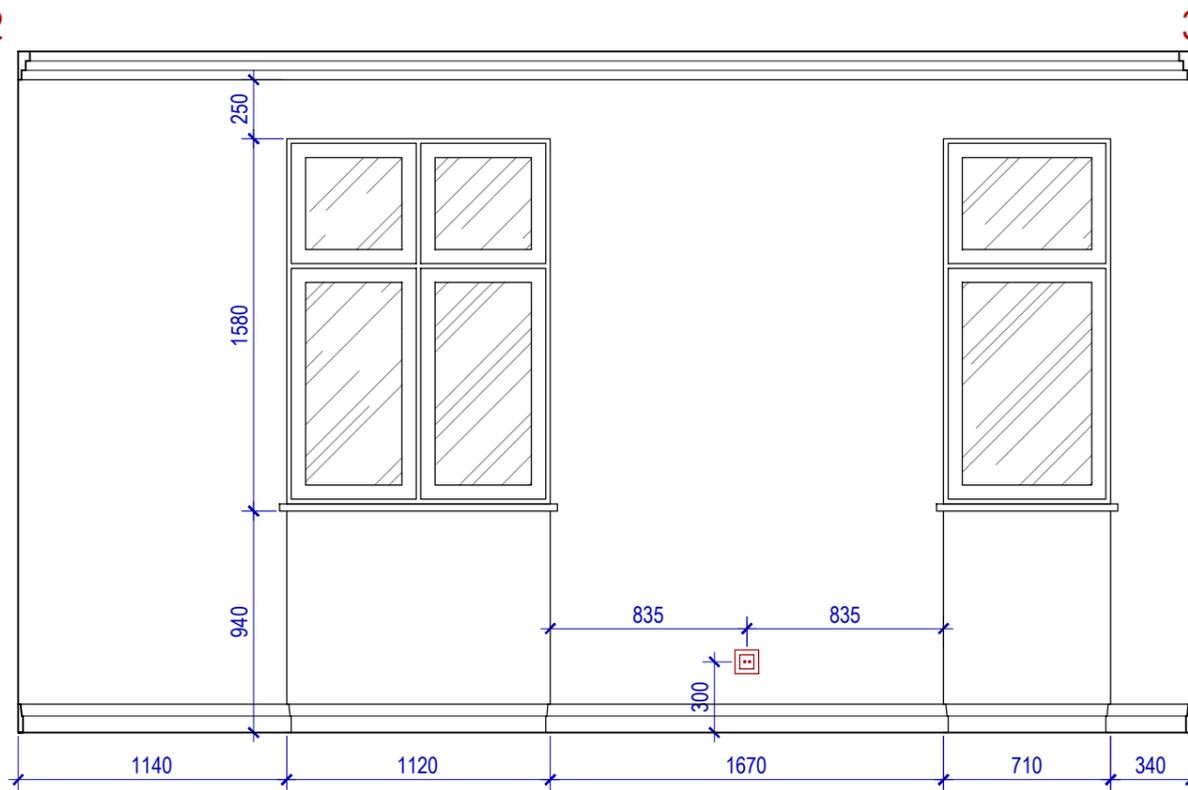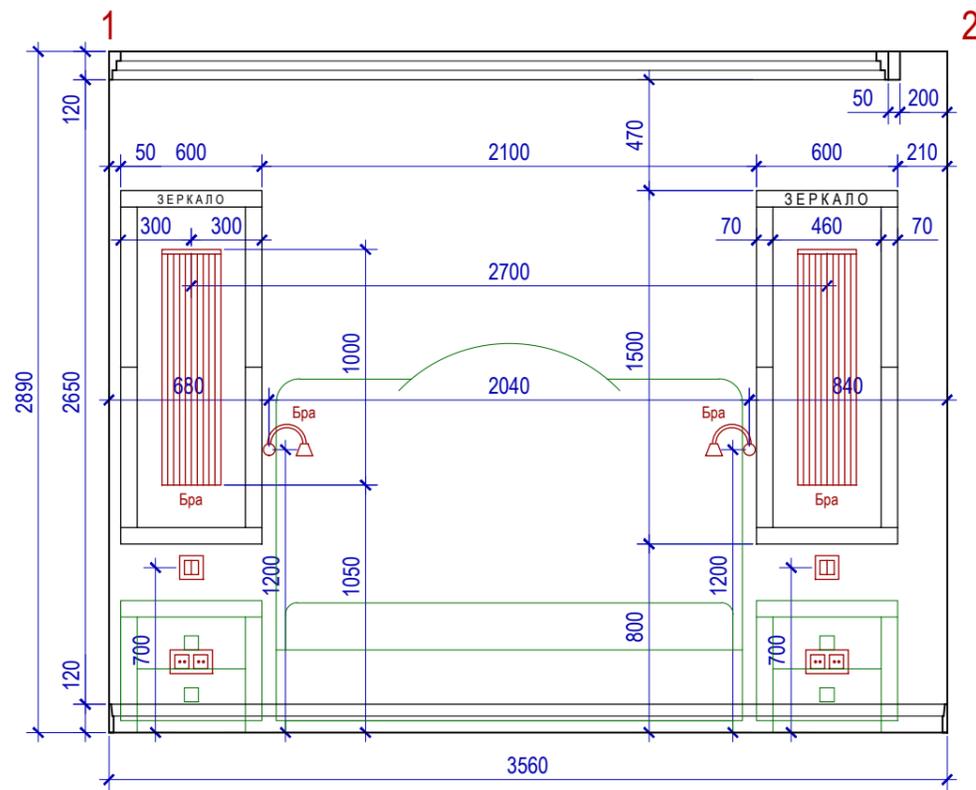

Масштаб 1:30


				Подпись	Дата	Заказчик: ...			
Дизайнер	Натапова Е.					Дизайн-проект квартиры по адресу: г. Москва, ул. Давыдовская, дом 3	Стадия	Лист	Листов
Архитектор	Повдырев С.						П	21	
						Развертка помещения №8 (спальня хоз.)	Студия Дизайна Интерьера "Елены Наталовой"		




						Заказчик: ...			
				Подпись	Дата				
Дизайнер	Натапова Е.					Дизайн-проект квартиры по адресу: г. Москва, ул. Давыдовская, дом 3	Стадия	Лист	Листов
Архитектор	Повдырев С.						П	22	
						3D Визуализация. Прихожая. Вид 1	Студия Дизайна Интерьера "Елены Натановой"		




						Заказчик: ...			
				Подпись	Дата				
Дизайнер	Натапова Е.					Дизайн-проект квартиры по адресу: г. Москва, ул. Давыдовская, дом 3	Стадия	Лист	Листов
Архитектор	Повдырев С.						П	23	
						3D Визуализация. Прихожая. Вид 2	Студия Дизайна Интерьера "Елены Натановой"		

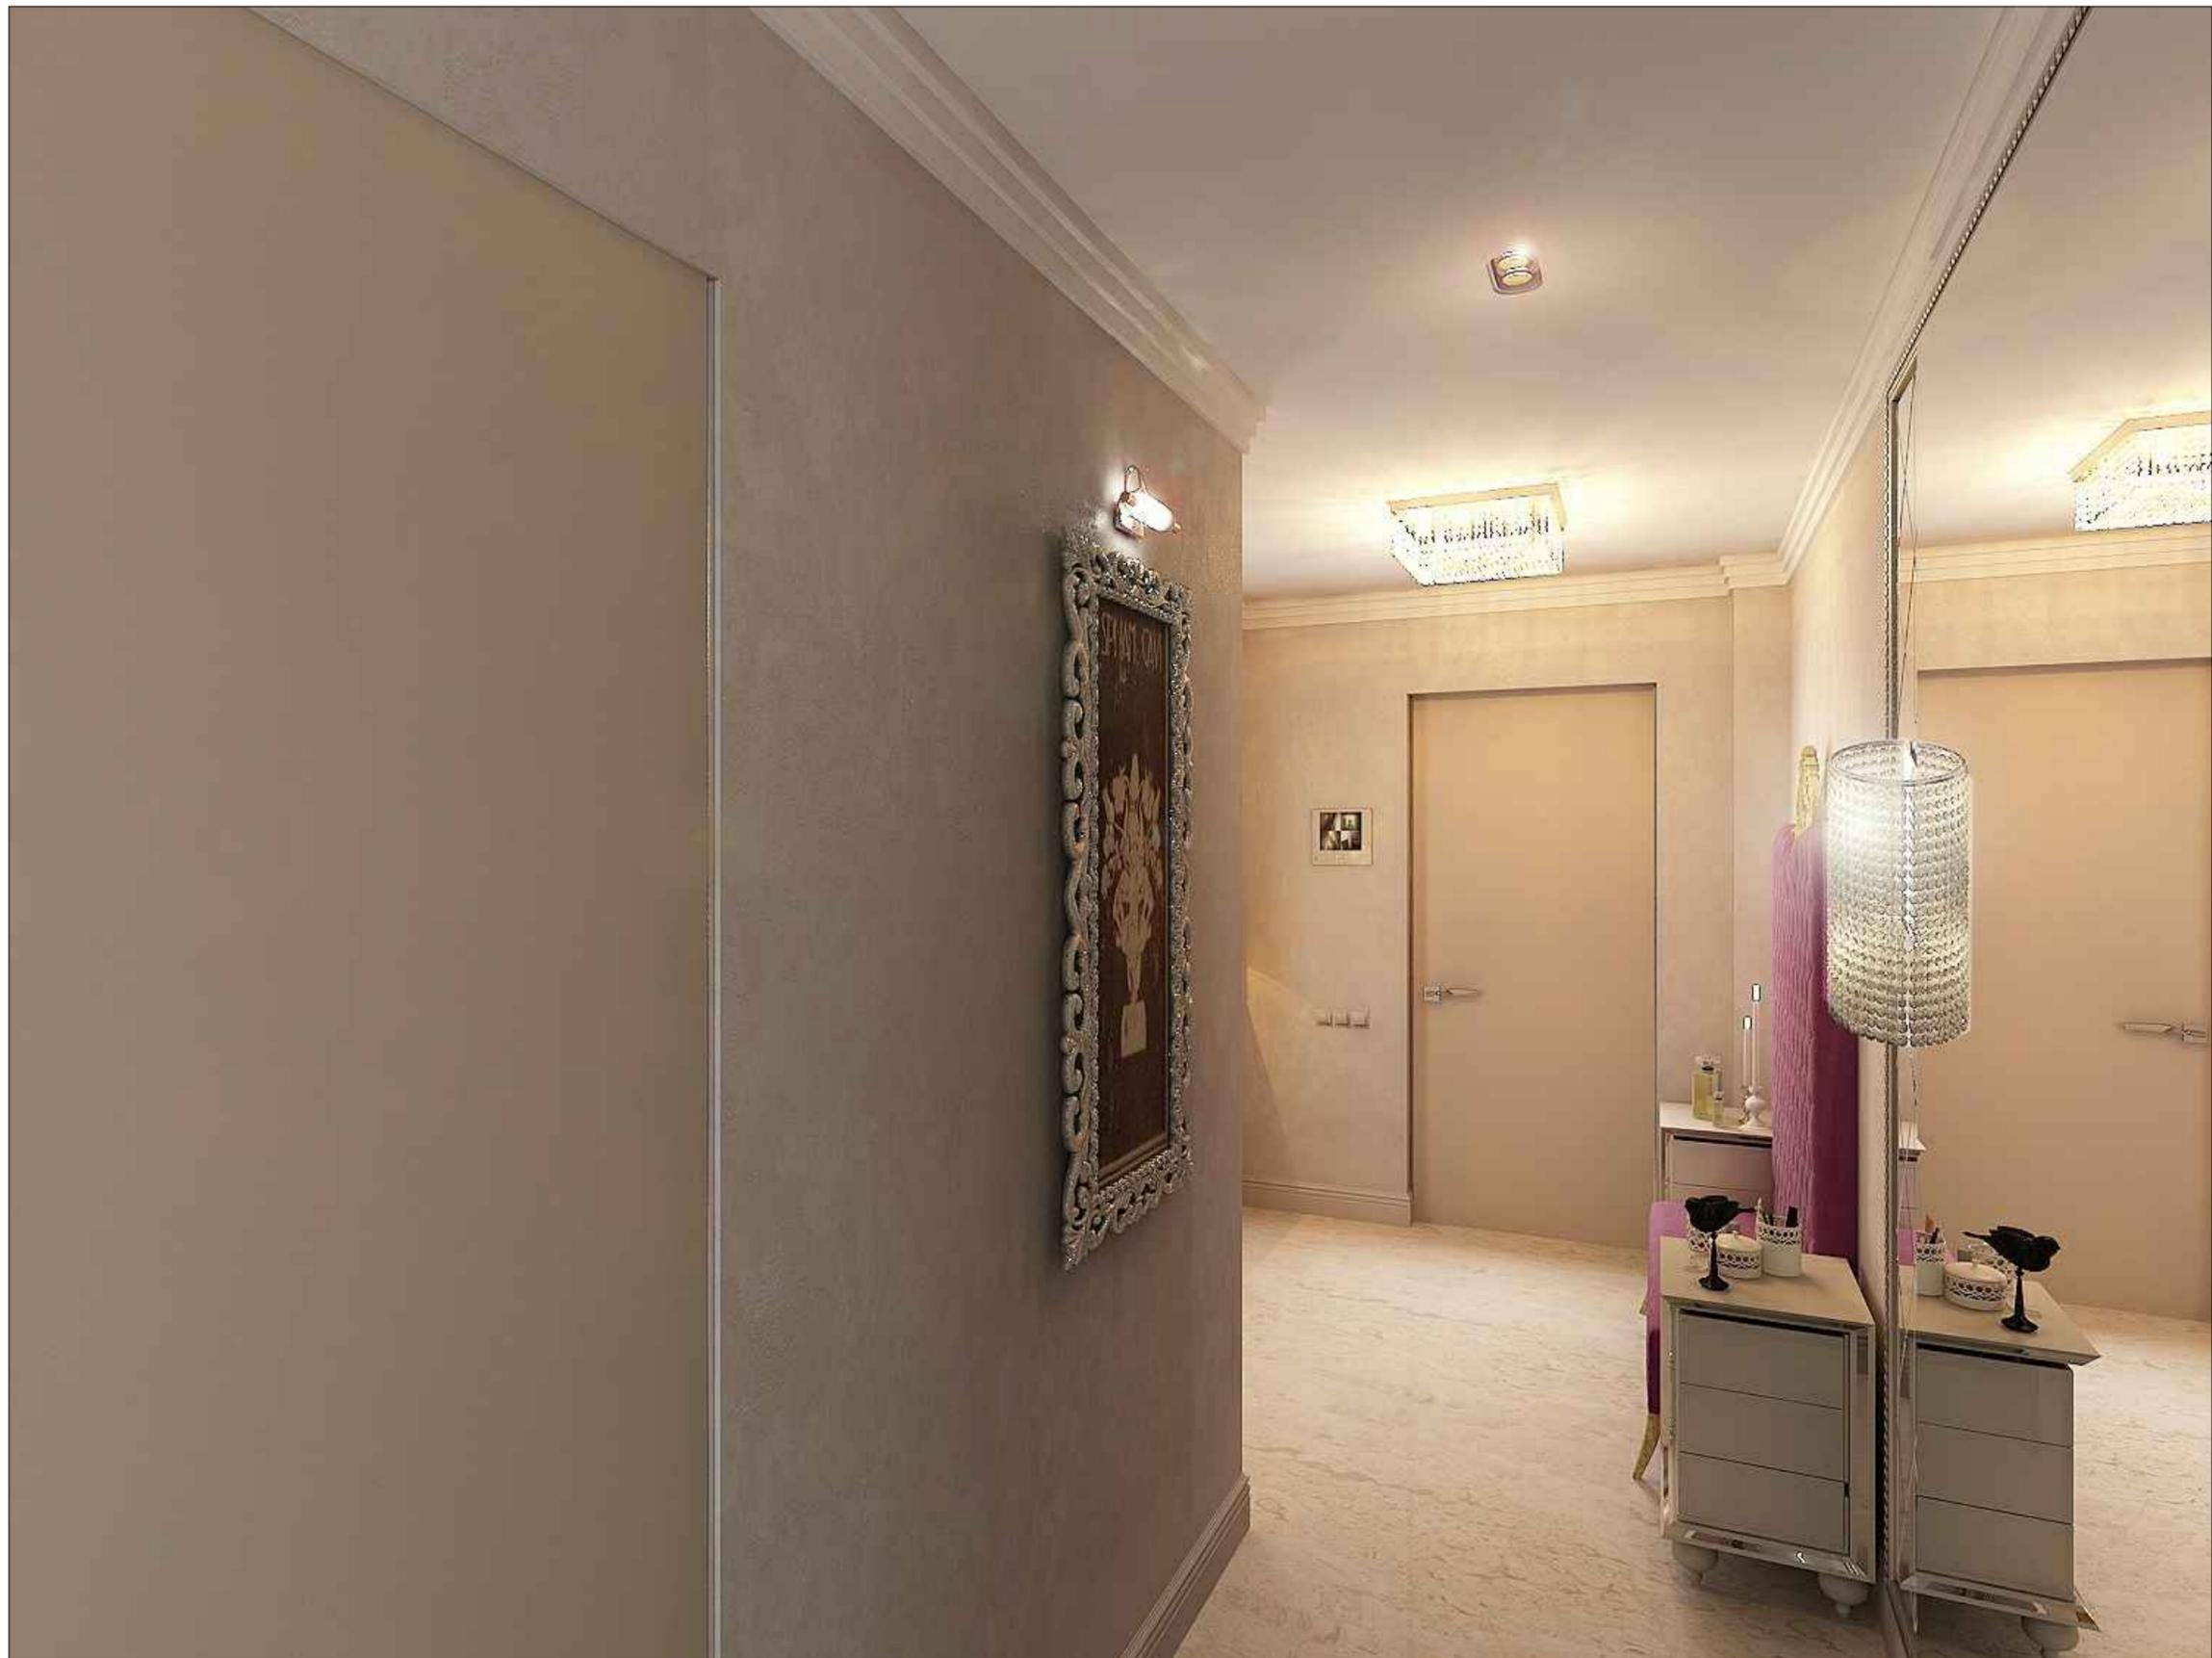


						Заказчик: ...
						Дизайн-проект квартиры по адресу: г. Москва, ул. Давыдовская, дом 3
						3D Визуализация. Коридор. Вид 1
						Стадия П
						Лист 24
						Листов
						Студия Дизайна Интерьера "Елены Натановой"

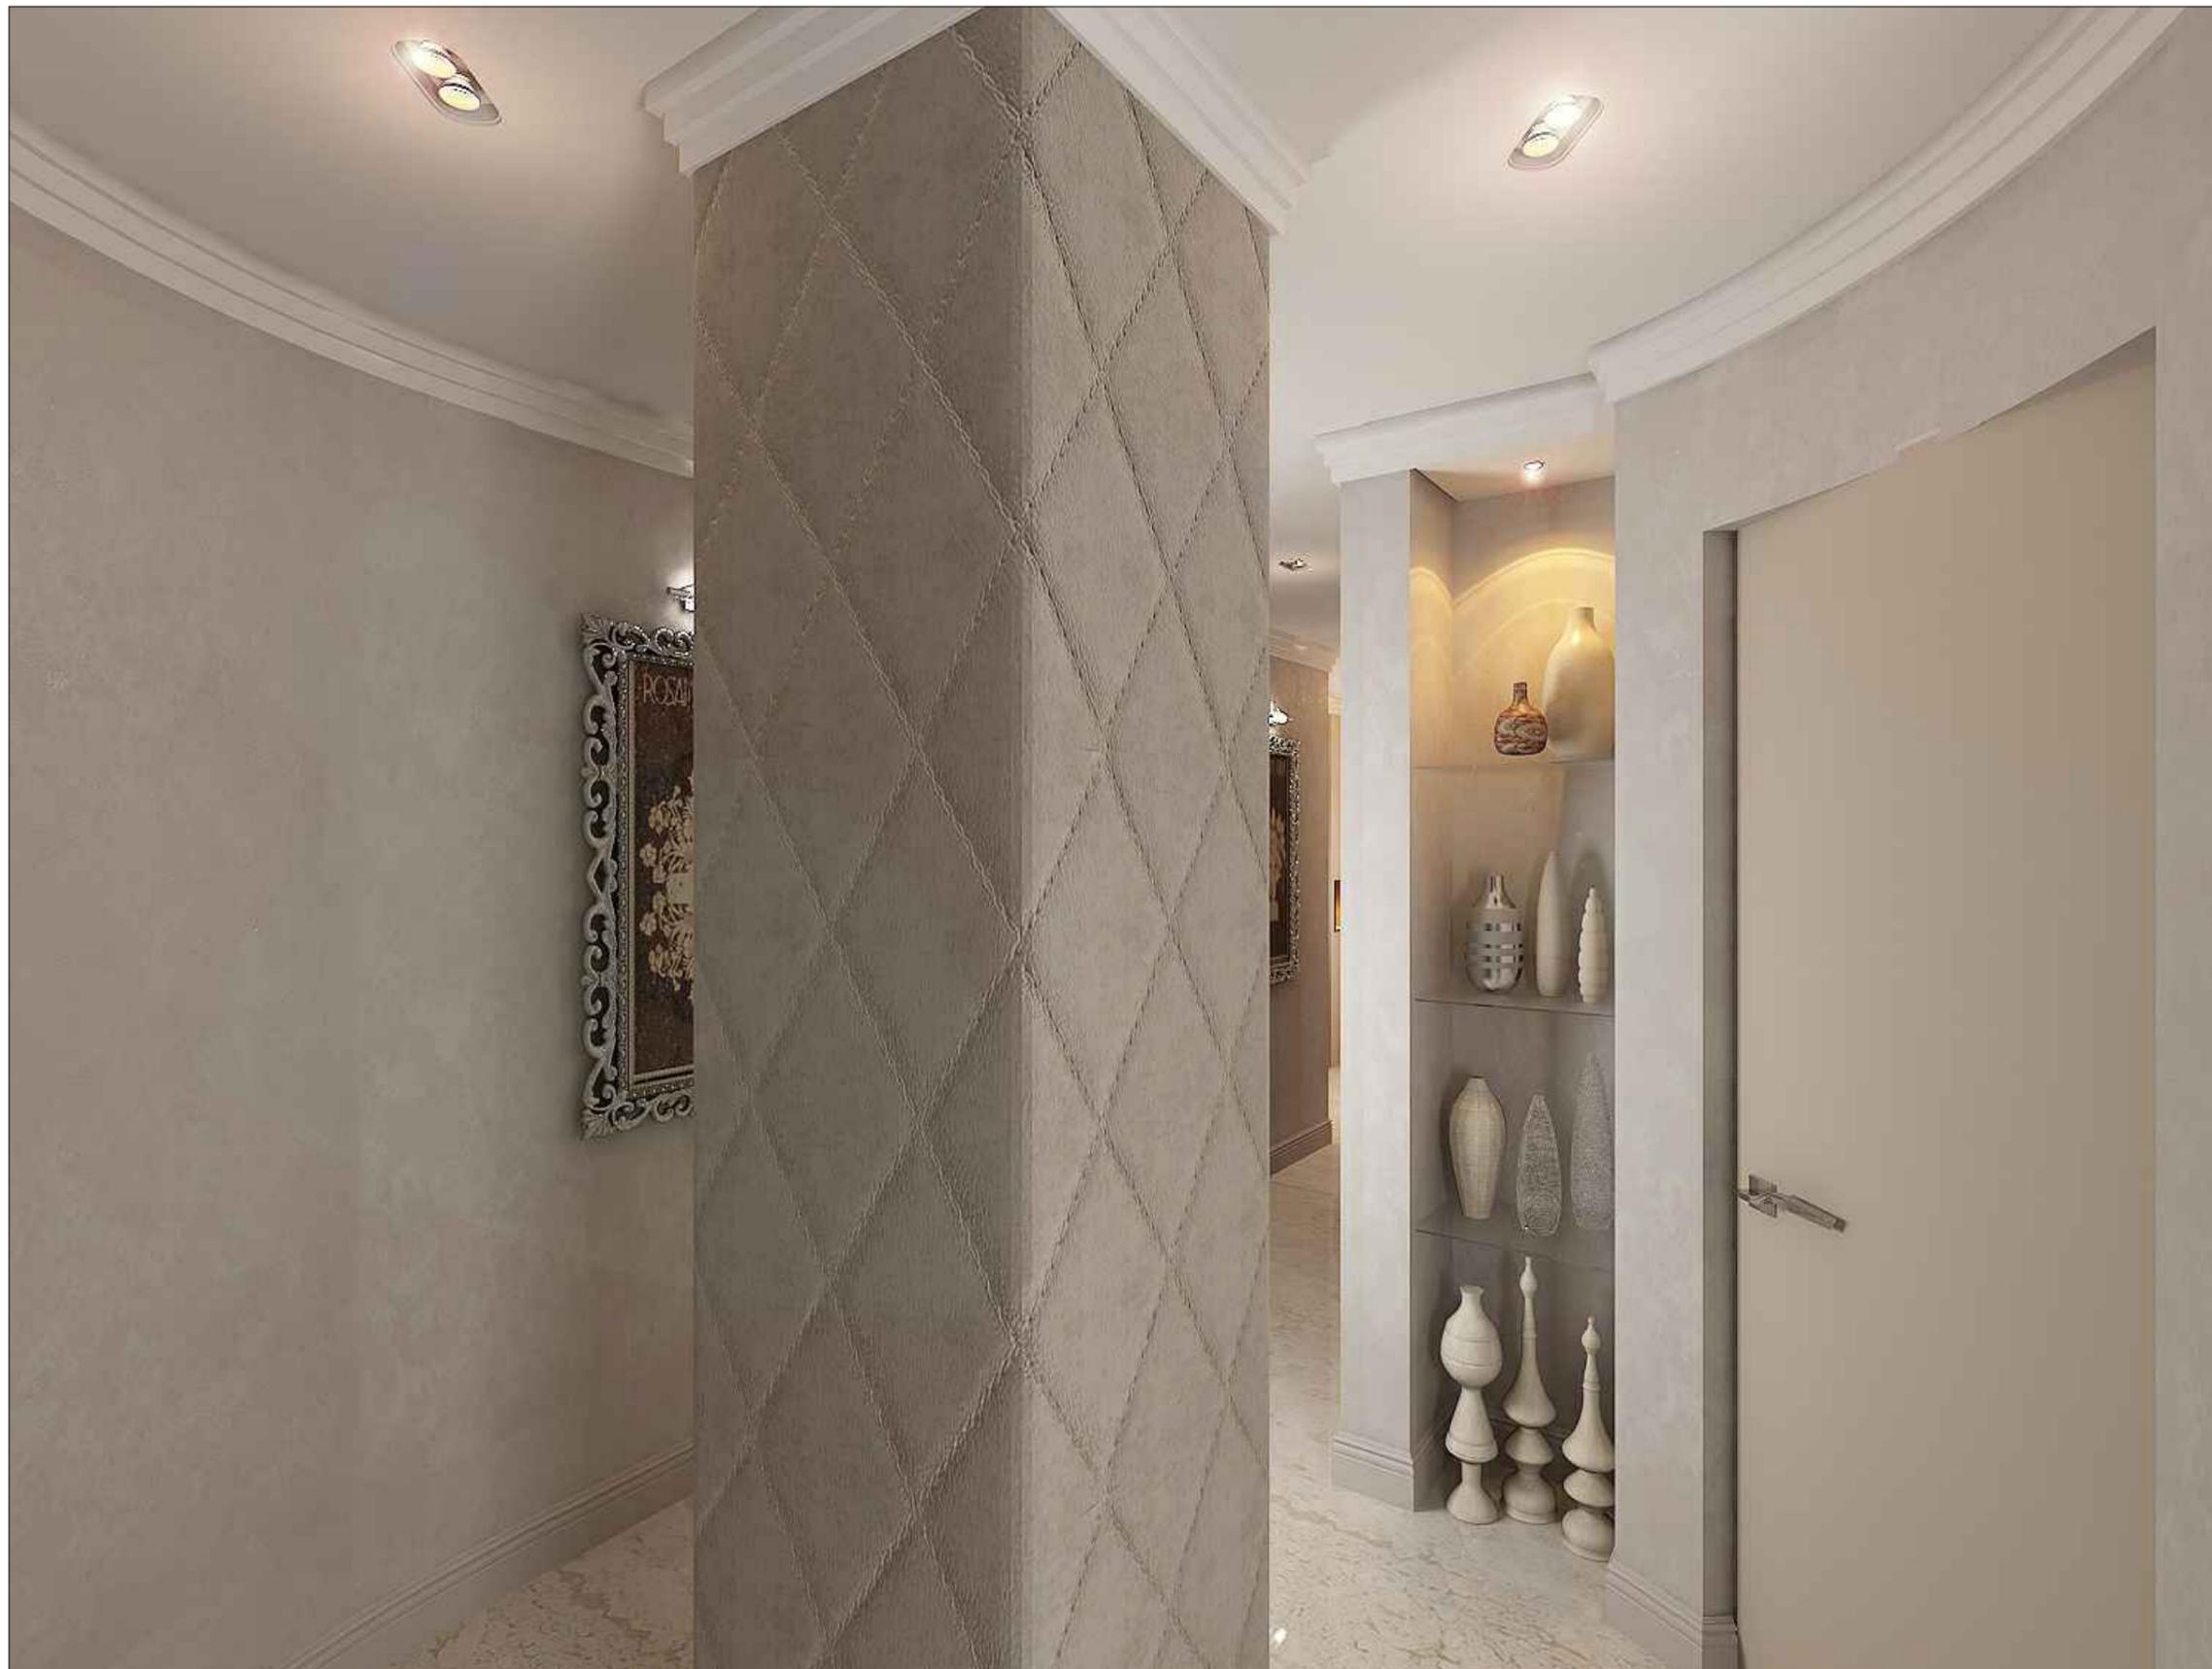

						Заказчик: ...
						Дизайн-проект квартиры по адресу: г. Москва, ул. Давыдовская, дом 3
						Стадия Лист Листов П 25
						3D Визуализация. Коридор. Вид 2
						Студия Дизайна Интерьера "Елены Натановой"

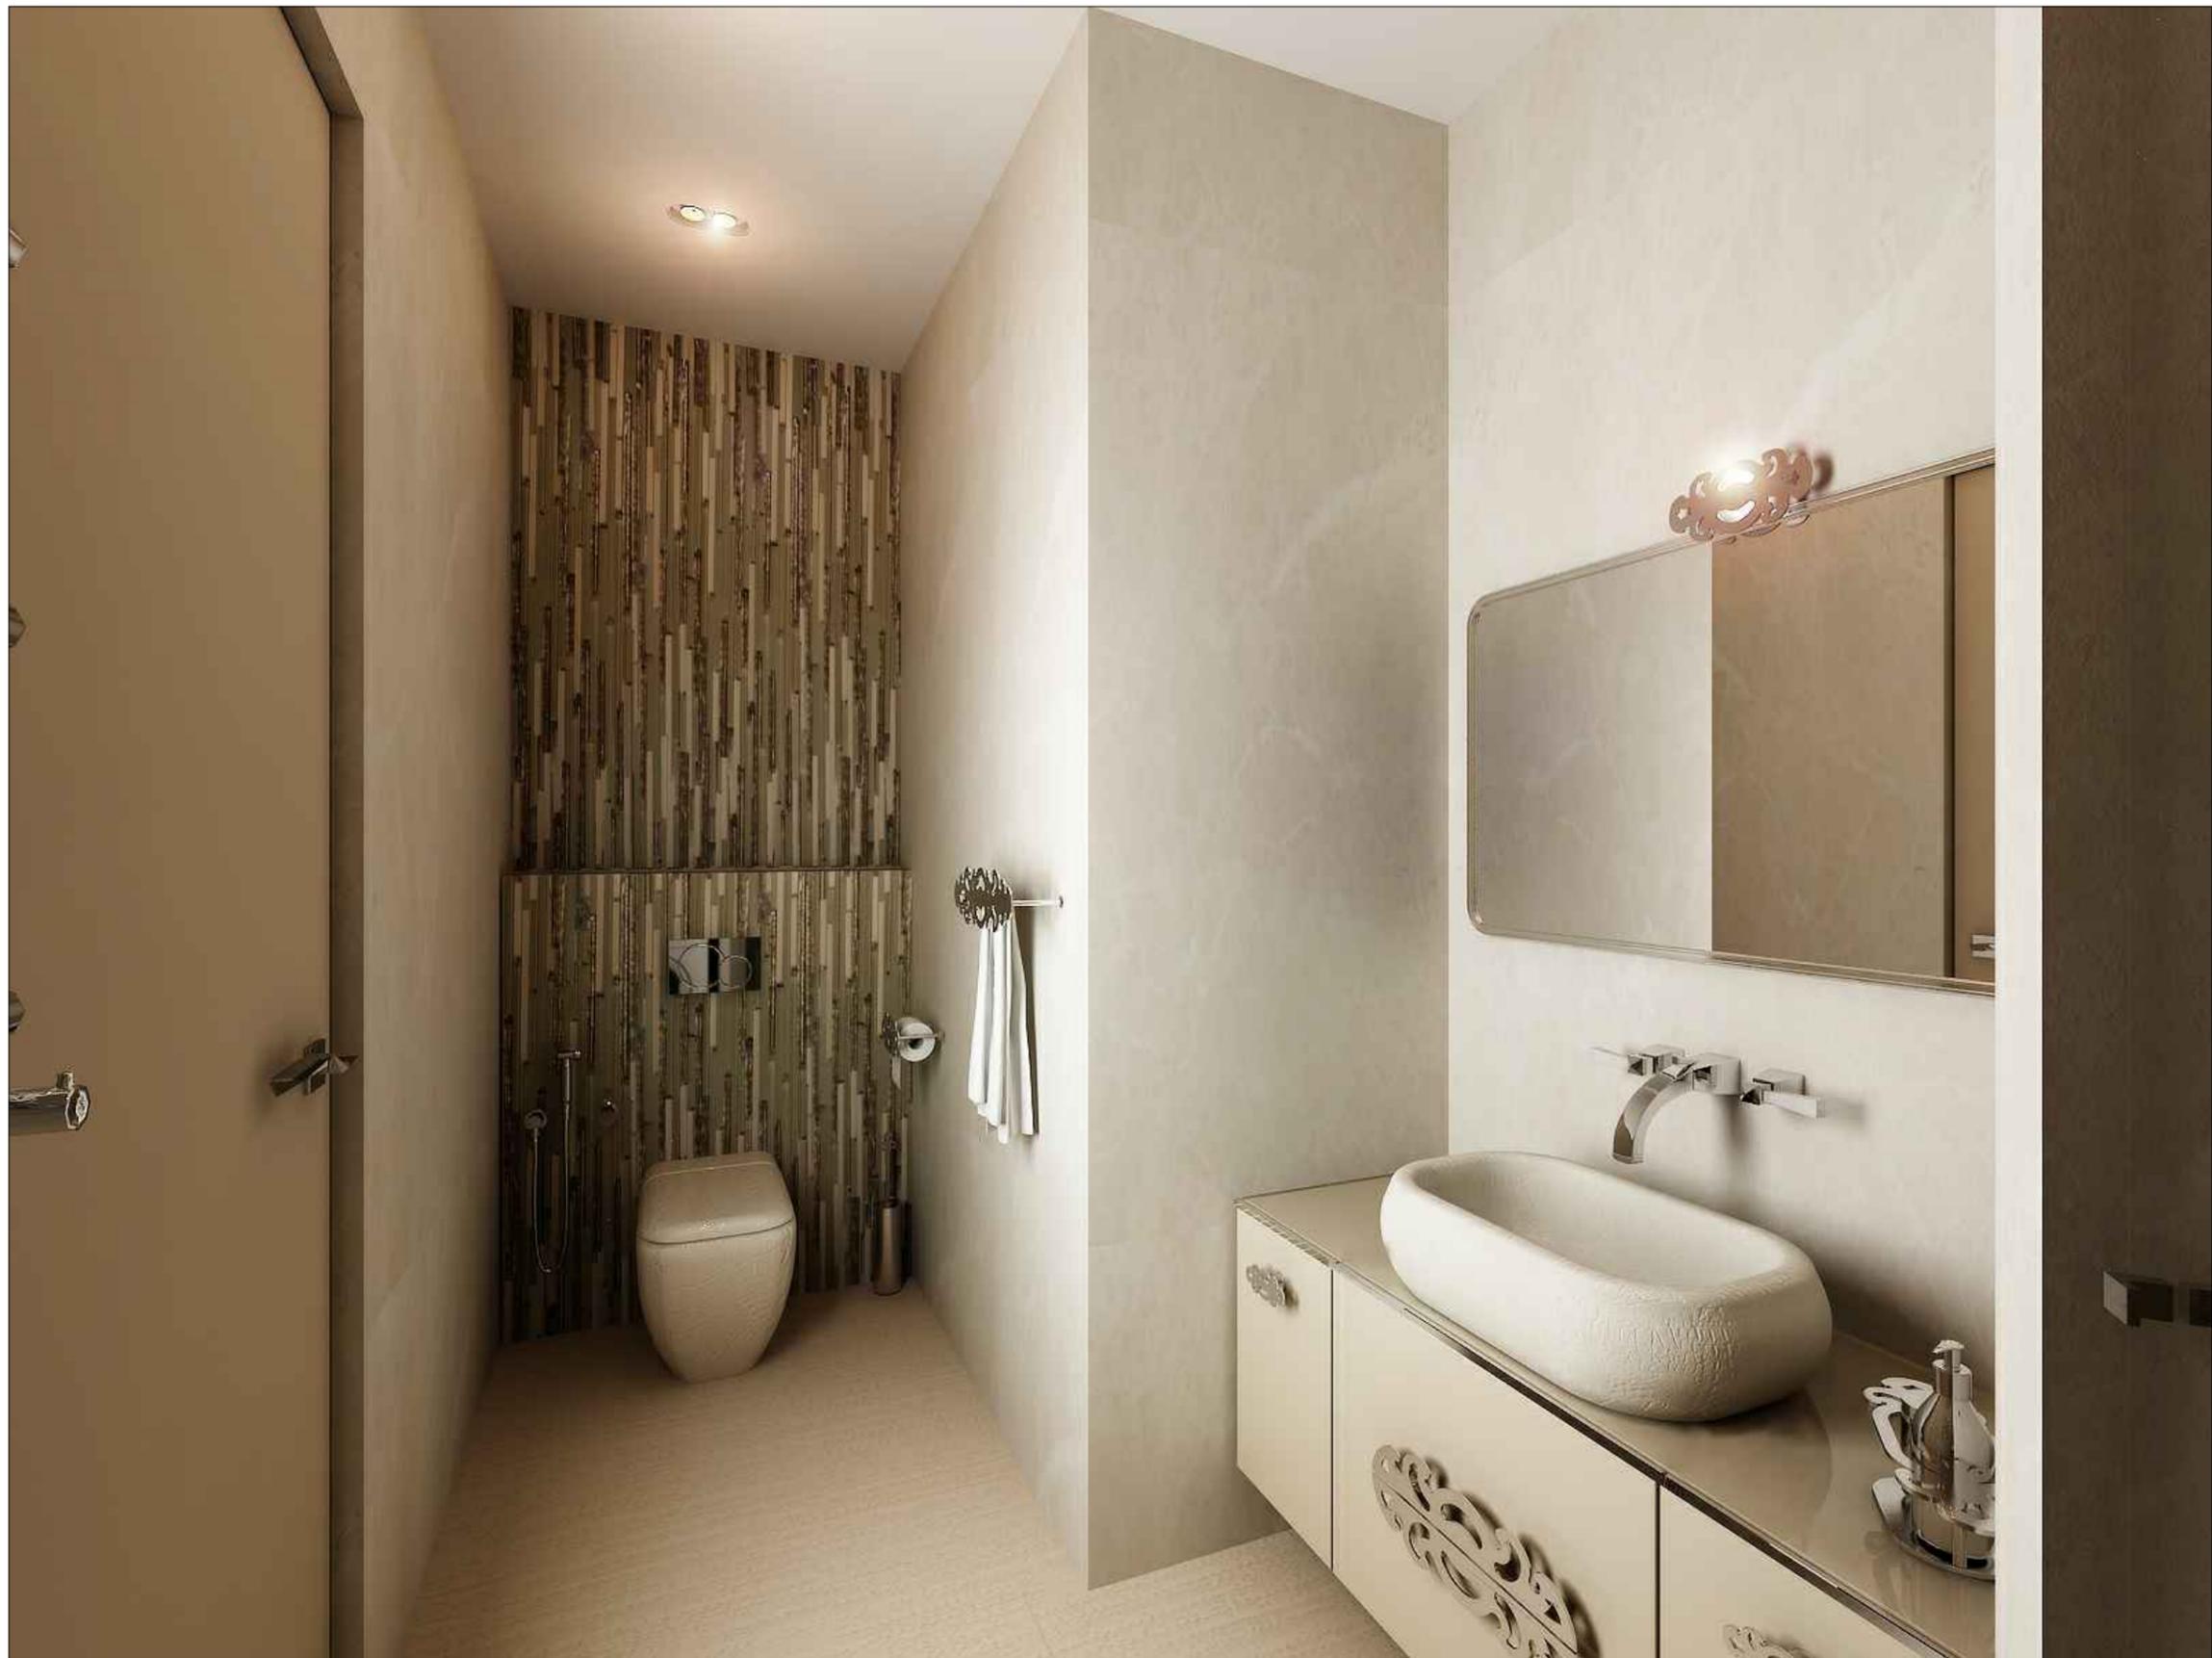

						Заказчик: ...			
				Подпись	Дата				
Дизайнер	Натапова Е.					Дизайн-проект квартиры по адресу: г. Москва, ул. Давыдовская, дом 3	Стадия	Лист	Листов
Архитектор	Повдырев С.						П	26	
						3D Визуализация. СУ гостевой. Вид 1	Студия Дизайна Интерьера "Елены Натаповой"		

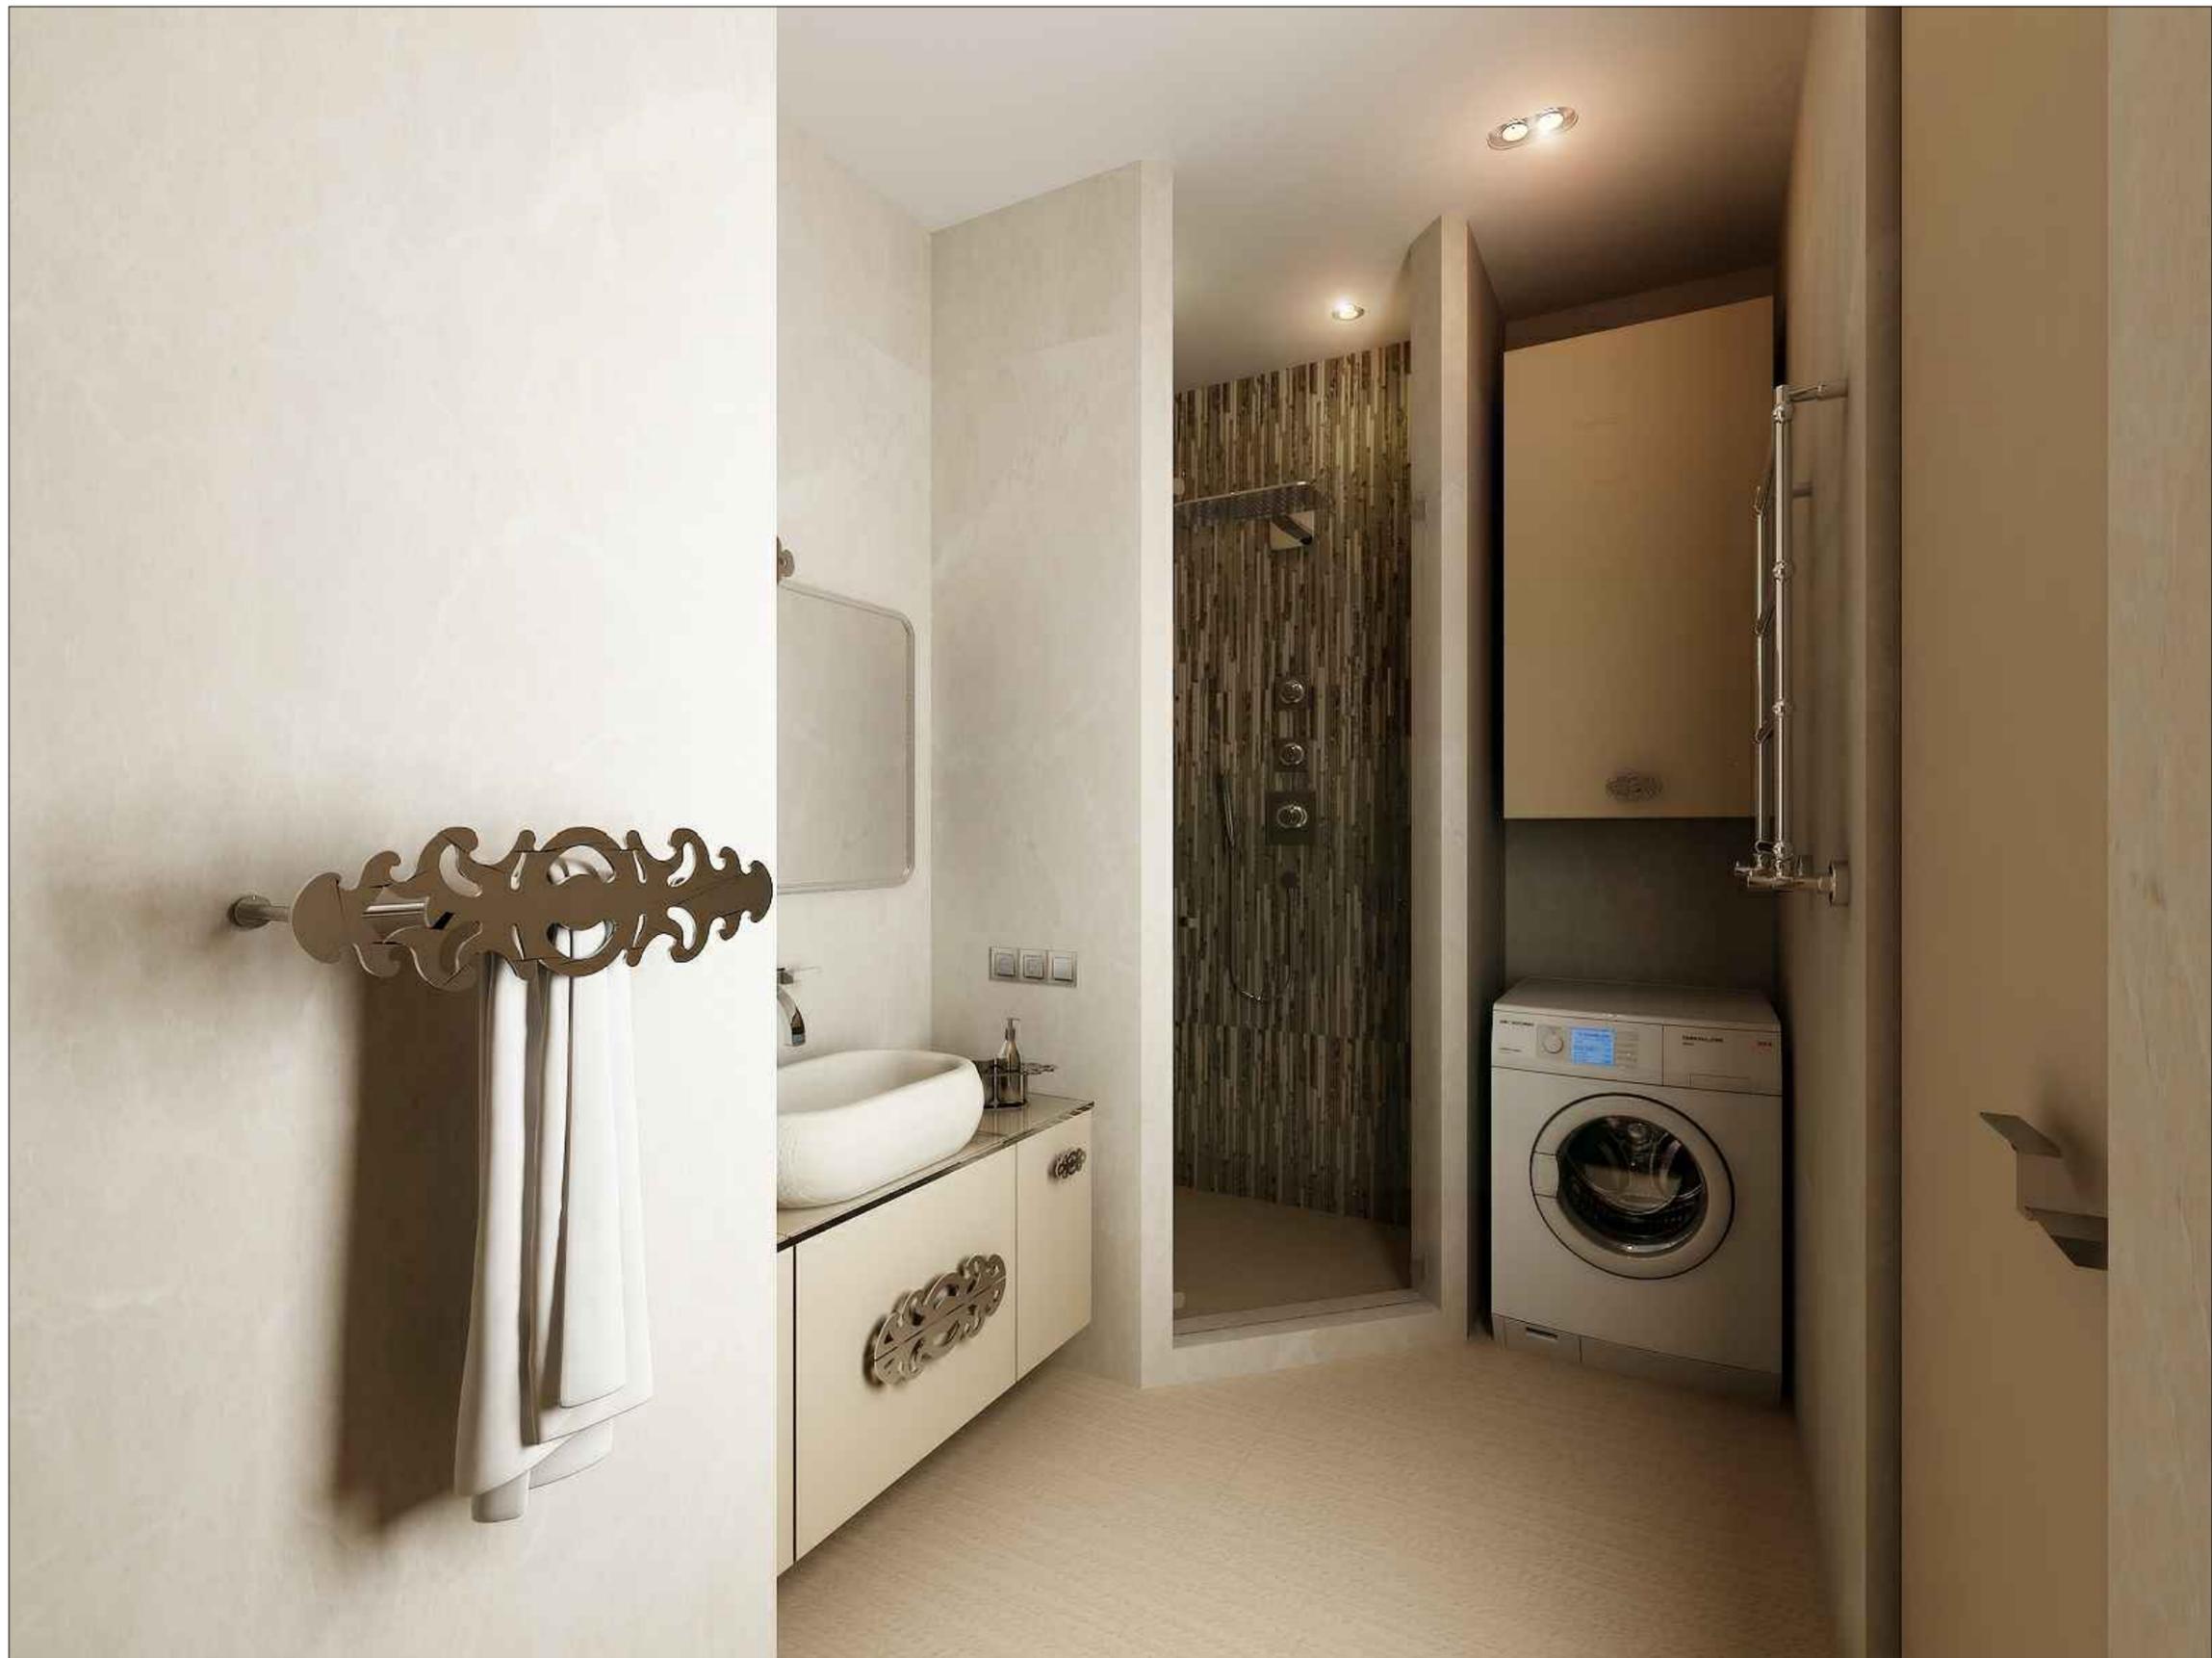


						Заказчик: ...			
				Подпись	Дата				
Дизайнер	Натапова Е.					Дизайн-проект квартиры по адресу: г. Москва, ул. Давыдовская, дом 3	Стадия	Лист	Листов
Архитектор	Повдырев С.						П	27	
						3D Визуализация. СУ гостевой. Вид 2	Студия Дизайна Интерьера "Елены Натановой"		



						Заказчик: ...			
				Подпись	Дата				
Дизайнер	Натапова Е.					Дизайн-проект квартиры по адресу: г. Москва, ул. Давыдовская, дом 3	Стадия	Лист	Листов
Архитектор	Повдырев С.						П	28	
						3D Визуализация. СУ хозяйский. Вид 1	Студия Дизайна Интерьера "Елены Натановой"		



						Заказчик: ...			
				Подпись	Дата				
Дизайнер	Натапова Е.					Дизайн-проект квартиры по адресу: г. Москва, ул. Давыдовская, дом 3	Стадия	Лист	Листов
Архитектор	Повдырев С.						П	29	
						3D Визуализация. СУ хозяйский. Вид 2	Студия Дизайна Интерьера "Елены Натановой"		

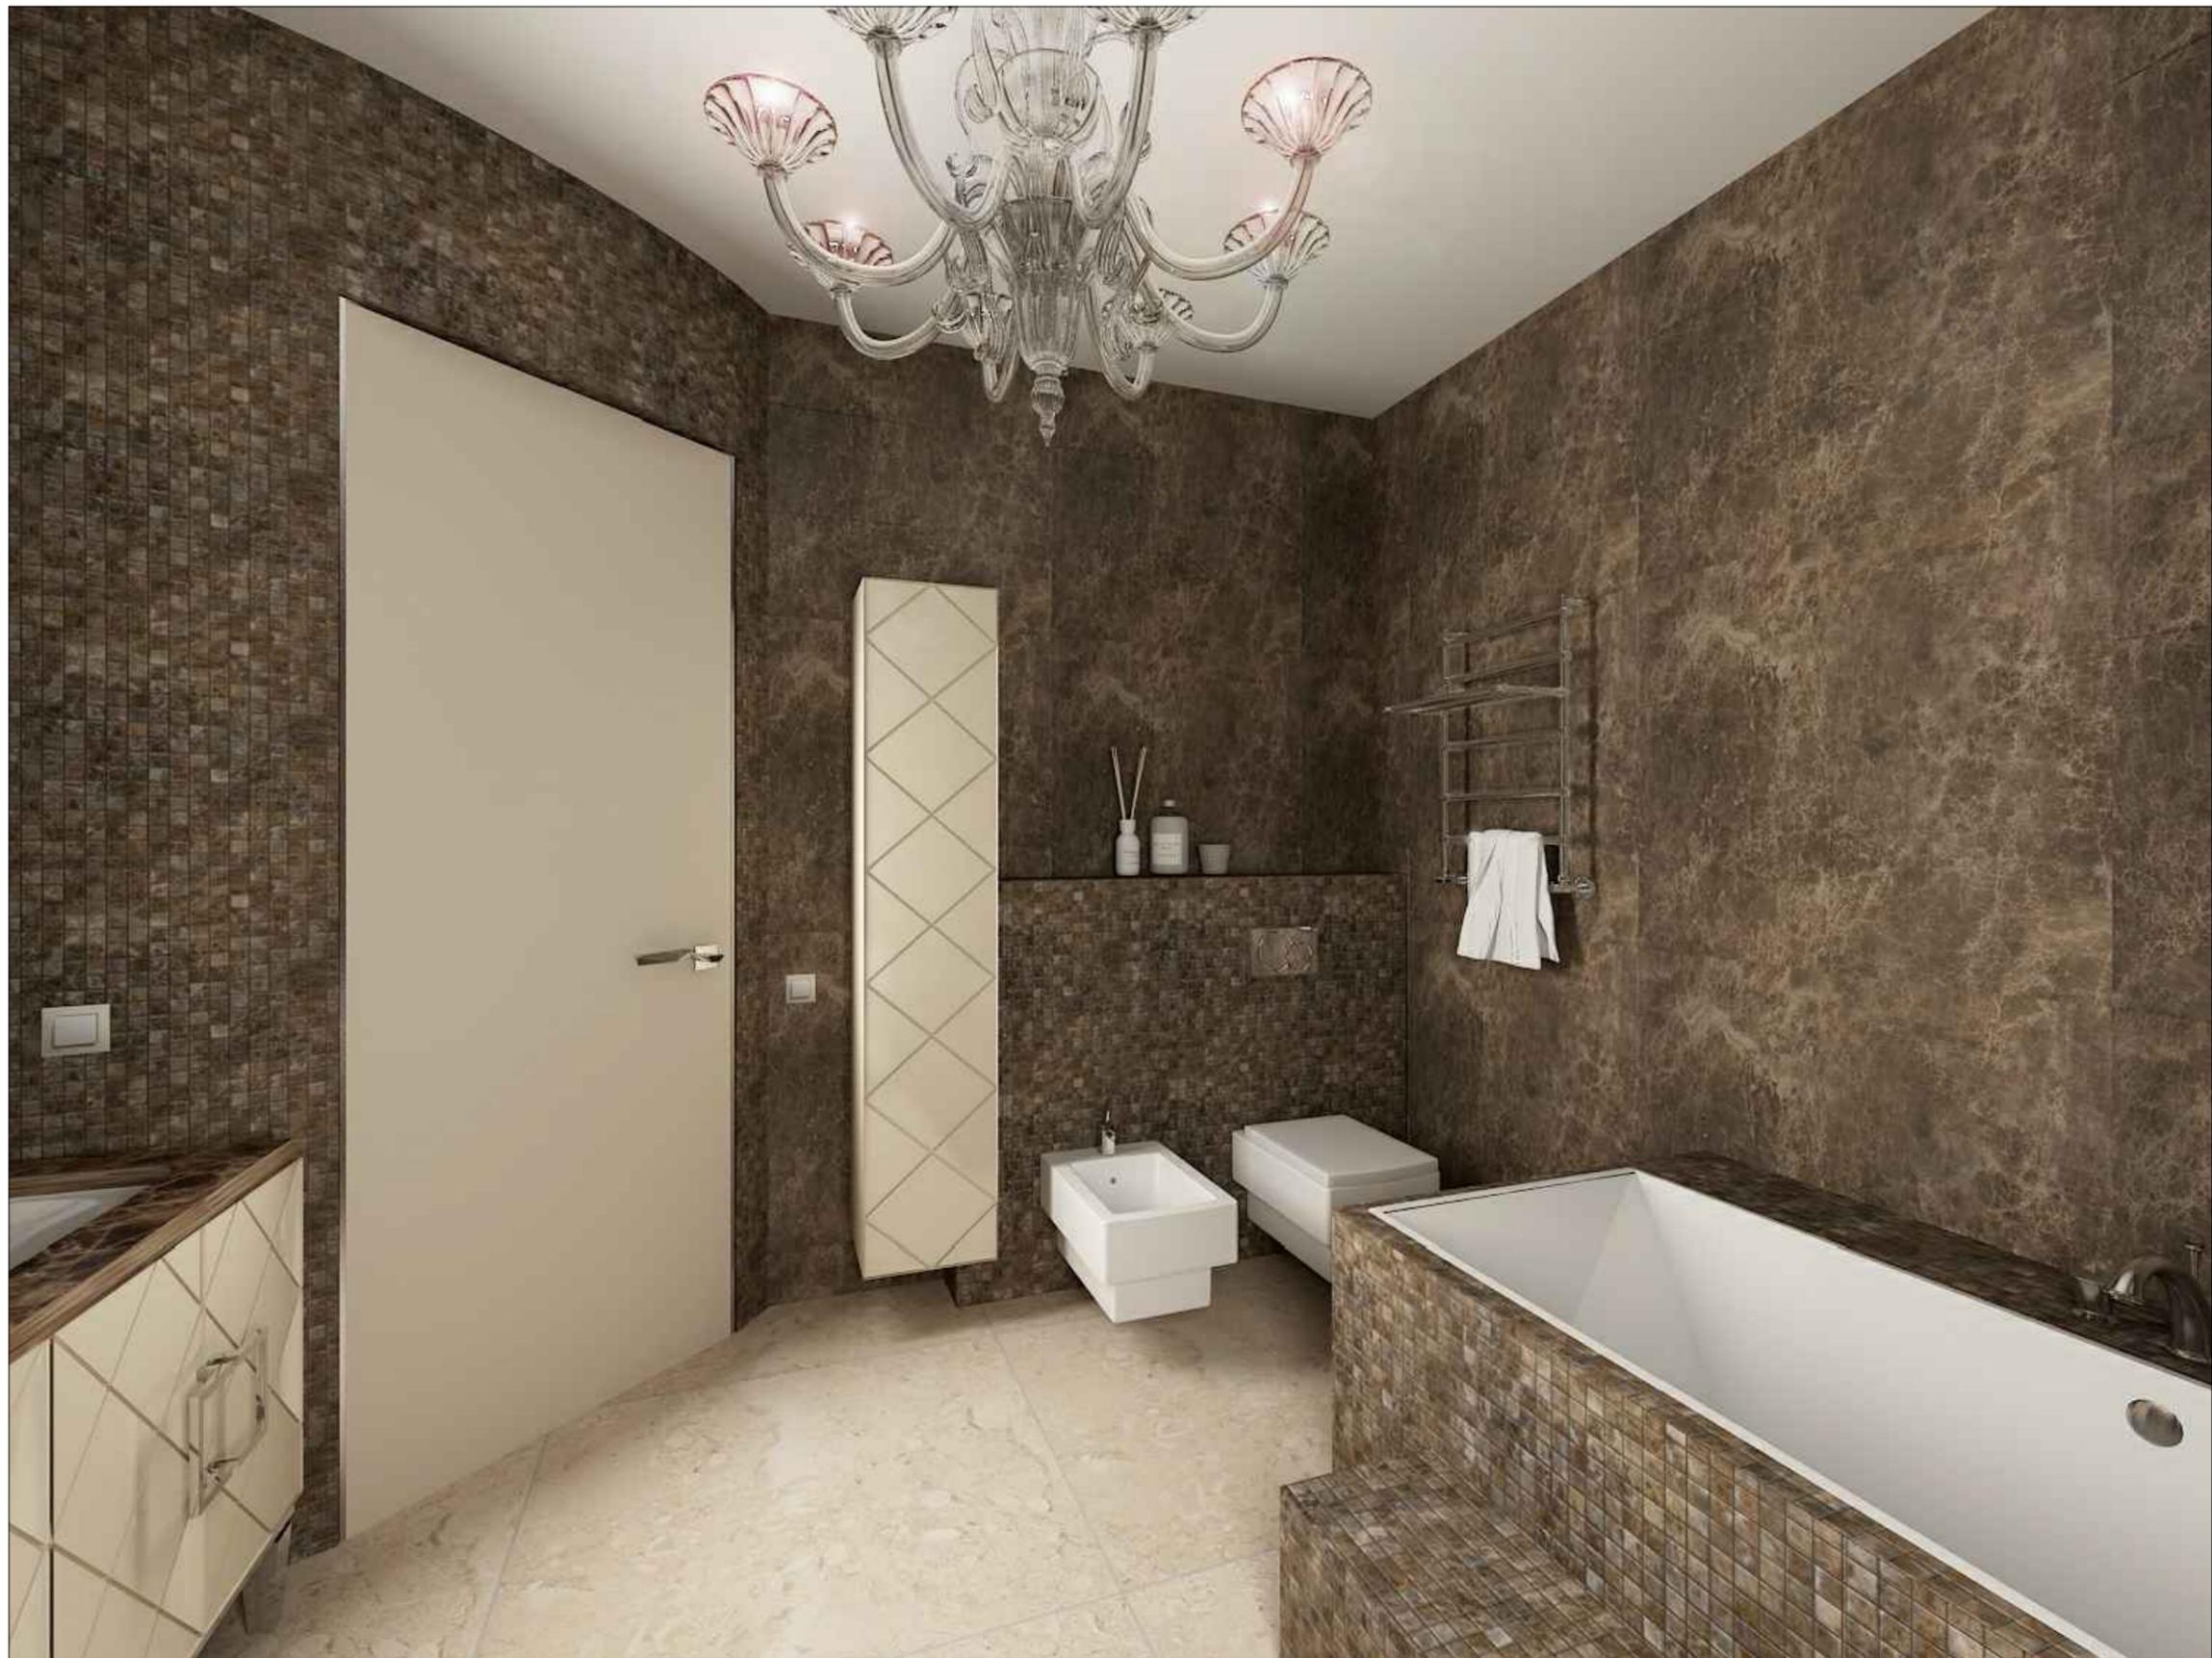

						Заказчик: ...			
				Подпись	Дата				
Дизайнер	Натапова Е.					Дизайн-проект квартиры по адресу: г. Москва, ул. Давыдовская, дом 3	Стадия	Лист	Листов
Архитектор	Повдырев С.						П	30	
						3D Визуализация. СУ хозяйский. Вид 3	Студия Дизайна Интерьера "Елены Натановой"		



						Заказчик: ...			
				Подпись	Дата				
Дизайнер	Натапова Е.					Дизайн-проект квартиры по адресу: г. Москва, ул. Давыдовская, дом 3	Стадия	Лист	Листов
Архитектор	Повдырев С.						П	31	
						3D Визуализация. Кухня. Вид 1	Студия Дизайна Интерьера "Елены Натановой"		



						Заказчик: ...			
				Подпись	Дата				
Дизайнер	Натапова Е.					Дизайн-проект квартиры по адресу: г. Москва, ул. Давыдовская, дом 3	Стадия	Лист	Листов
Архитектор	Повдырев С.						П	32	
						3D Визуализация. Кухня. Вид 2	Студия Дизайна Интерьера "Елены Натановой"		



						Заказчик: ...			
				Подпись	Дата				
Дизайнер	Натапова Е.					Дизайн-проект квартиры по адресу: г. Москва, ул. Давыдовская, дом 3	Стадия	Лист	Листов
Архитектор	Повдырев С.						П	33	
						3D Визуализация. Кухня. Вид 3	Студия Дизайна Интерьера "Елены Натаповой"		



						Заказчик: ...			
				Подпись	Дата				
Дизайнер	Натапова Е.					Дизайн-проект квартиры по адресу: г. Москва, ул. Давыдовская, дом 3	Стадия	Лист	Листов
Архитектор	Повдырев С.						П	34	
						3D Визуализация. Спальня. Вид 1	Студия Дизайна Интерьера "Елены Натановой"		



						Заказчик: ...			
				Подпись	Дата				
Дизайнер	Натапова Е.					Дизайн-проект квартиры по адресу: г. Москва, ул. Давыдовская, дом 3	Стадия	Лист	Листов
Архитектор	Повдырев С.						П	35	
						3D Визуализация. Спальня. Вид 2	Студия Дизайна Интерьера "Елены Натановой"		



						Заказчик: ...			
				Подпись	Дата				
Дизайнер	Натапова Е.					Дизайн-проект квартиры по адресу: г. Москва, ул. Давыдовская, дом 3	Стадия	Лист	Листов
Архитектор	Повдырев С.						П	36	
						3D Визуализация. Спальня. Вид 3	Студия Дизайна Интерьера "Елены Натановой"		



						Заказчик: ...			
				Подпись	Дата				
Дизайнер	Натапова Е.					Дизайн-проект квартиры по адресу: г. Москва, ул. Давыдовская, дом 3	Стадия	Лист	Листов
Архитектор	Повдырев С.						П	37	
						3D Визуализация. Гостиная. Вид 1	Студия Дизайна Интерьера "Елены Натановой"		



						Заказчик: ...			
				Подпись	Дата				
Дизайнер	Натапова Е.					Дизайн-проект квартиры по адресу: г. Москва, ул. Давыдовская, дом 3	Стадия	Лист	Листов
Архитектор	Повдырев С.						П	38	
						3D Визуализация. Гостиная. Вид 2	Студия Дизайна Интерьера "Елены Натановой"		



						Заказчик: ...			
				Подпись	Дата				
Дизайнер	Натапова Е.					Дизайн-проект квартиры по адресу: г. Москва, ул. Давыдовская, дом 3	Стадия	Лист	Листов
Архитектор	Повдырев С.						П	39	
						3D Визуализация. Гостиная. Вид 3	Студия Дизайна Интерьера "Елены Натановой"		



						Заказчик: ...			
				Подпись	Дата				
Дизайнер	Натапова Е.					Дизайн-проект квартиры по адресу: г. Москва, ул. Давыдовская, дом 3	Стадия	Лист	Листов
Архитектор	Повдырев С.						П	40	
						3D Визуализация. Гостиная. Вид 4	Студия Дизайна Интерьера "Елены Натановой"		



						Заказчик: ...			
				Подпись	Дата				
Дизайнер	Натапова Е.					Дизайн-проект квартиры по адресу: г. Москва, ул. Давыдовская, дом 3	Стадия	Лист	Листов
Архитектор	Повдырев С.						П	41	
						3D Визуализация. Спальня хоз. Вид 1	Студия Дизайна Интерьера "Елены Натановой"		



						Заказчик: ...			
				Подпись	Дата				
Дизайнер	Натапова Е.					Дизайн-проект квартиры по адресу: г. Москва, ул. Давыдовская, дом 3	Стадия	Лист	Листов
Архитектор	Повдырев С.						П	42	
						3D Визуализация. Спальня хоз. Вид 2	Студия Дизайна Интерьера "Елены Натановой"		



						Заказчик: ...			
				Подпись	Дата				
Дизайнер	Натапова Е.					Дизайн-проект квартиры по адресу: г. Москва, ул. Давыдовская, дом 3	Стадия	Лист	Листов
Архитектор	Повдырев С.						П	43	
						3D Визуализация. Спальня хоз. Вид 3	Студия Дизайна Интерьера "Елены Натановой"		