


ТВОРЧЕСКАЯ МАСТЕРСКАЯ
ЗОЛОТОЙ КВАДРАТ



ДИЗАЙН-ПРОЕКТ


КАФЕ БЫСТРОГО ПИТАНИЯ

МОСКВА
2014

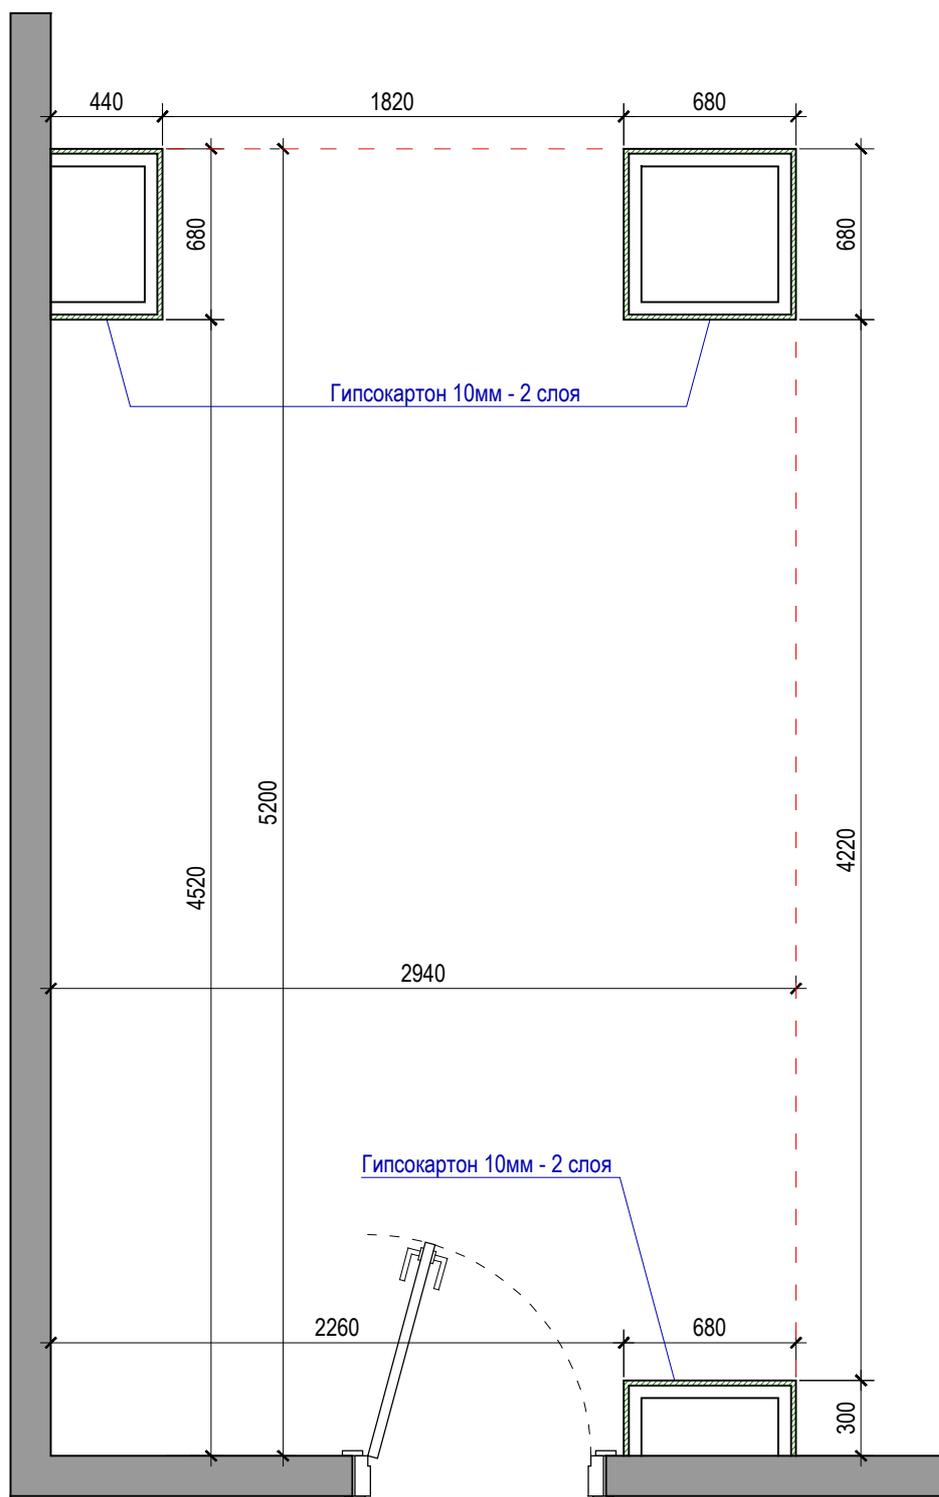


Масштаб 1:30

						Заказчик: ...			
				Подпись	Дата				
Архитектор	Повдырев С.					Дизайн-проект кафе быстрого питания: г. Москва, ул. Проспект Вернадского, дом 53	Стадия П	Лист 3	Листов
Дизайнер	Журович Ю.					План возводимых и демонтируемых конструкций	ТВОРЧЕСКАЯ МАСТЕРСКАЯ ЗОЛОТОЙ КВАДРАТ		

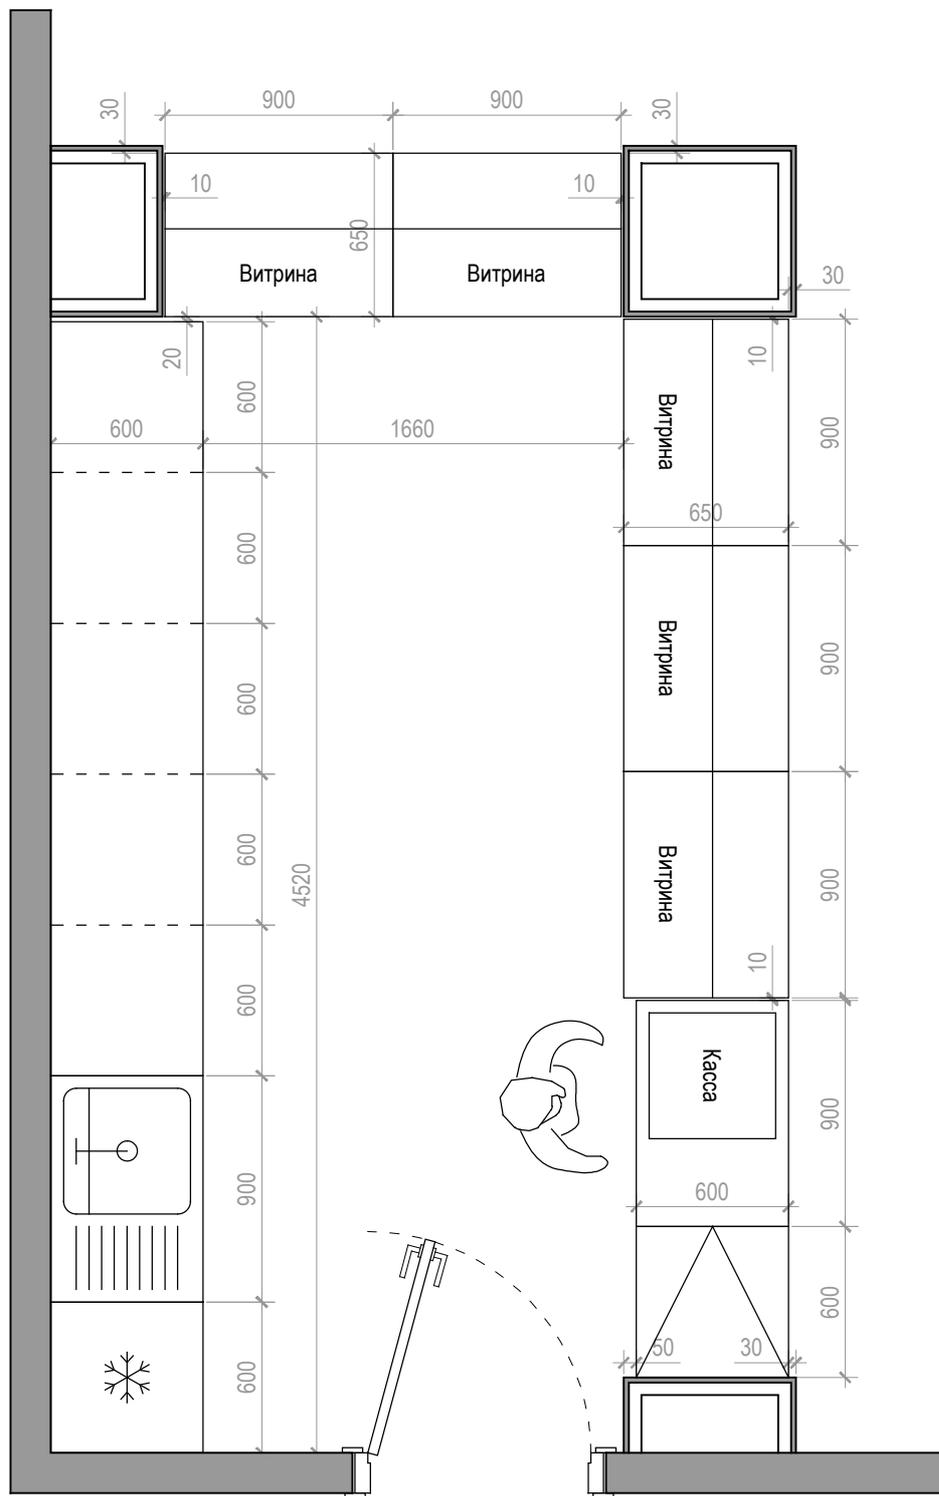


Масштаб 1:30

						Заказчик: ...			
				Подпись	Дата				
Архитектор	Повдырев С.					Дизайн-проект кафе быстрого питания: г. Москва, ул. Проспект Вернадского, дом 53	Стадия П	Лист 4	Листов
Дизайнер	Журович Ю.					План с расстановкой мебели	ТВОРЧЕСКАЯ МАСТЕРСКАЯ ЗОЛОТОЙ КВАДРАТ		

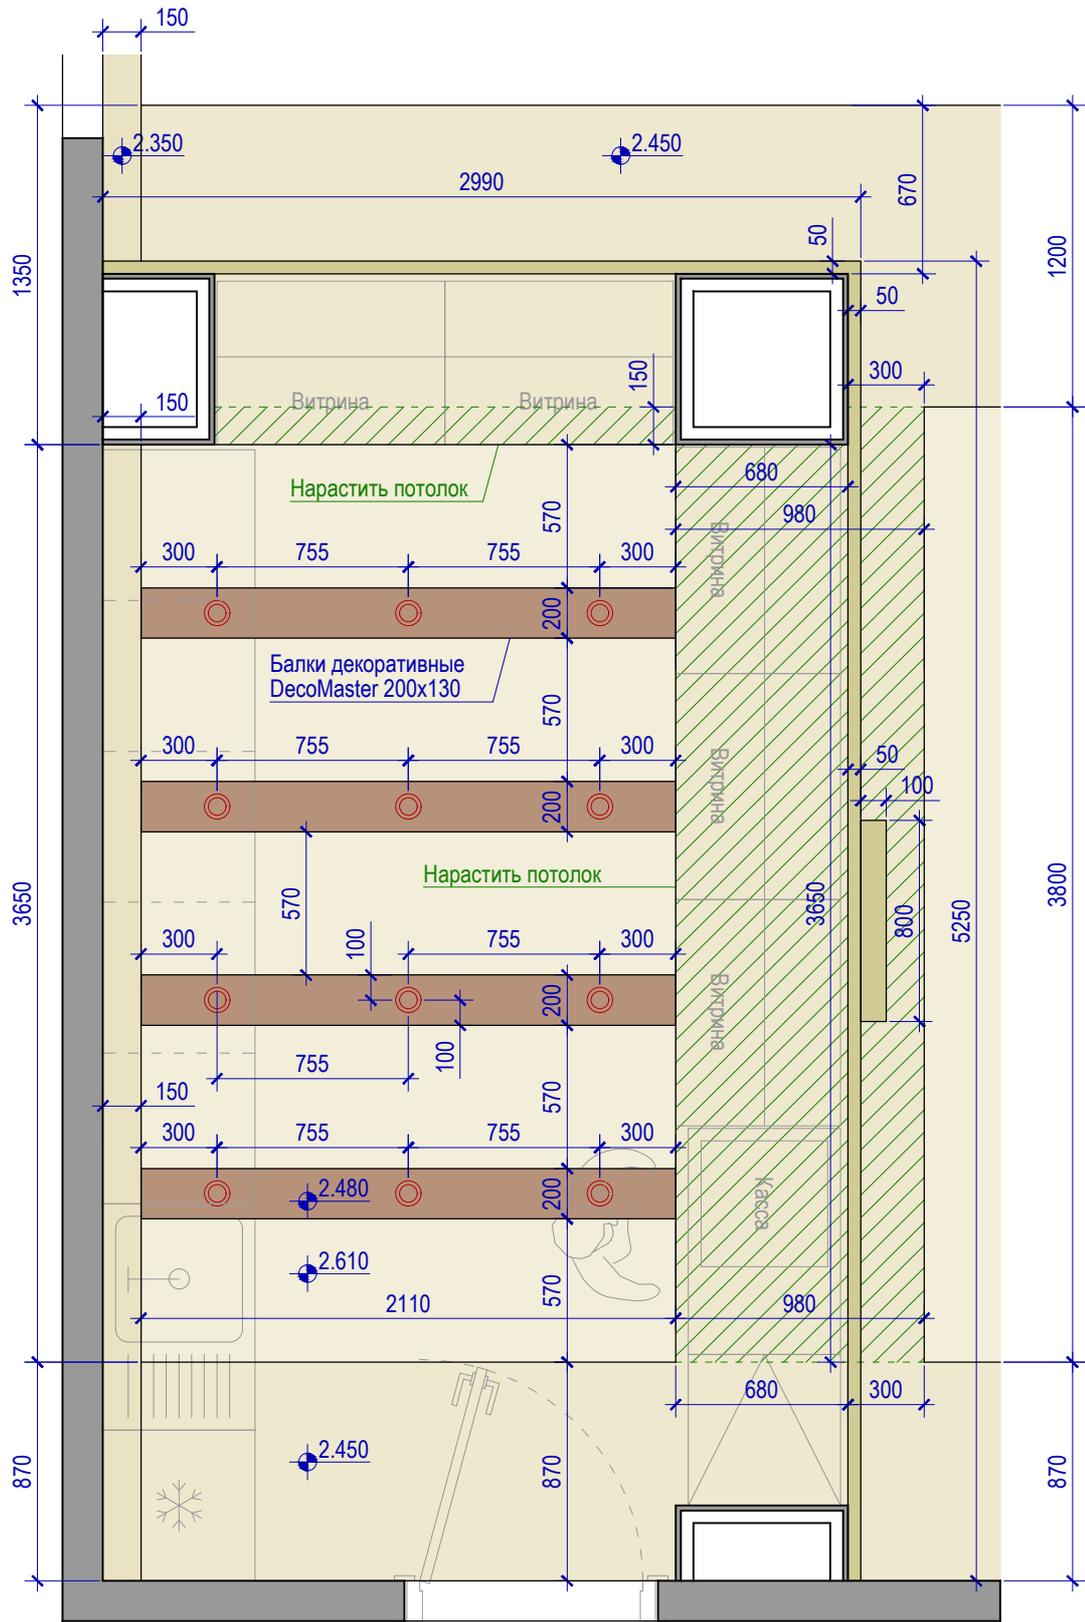



Масштаб 1:30

						Заказчик: ...			
				Подпись	Дата				
Архитектор	Повдырев С.					Дизайн-проект кафе быстрого питания: г. Москва, ул. Проспект Вернадского, дом 53	Стадия	Лист	Листов
Дизайнер	Журович Ю.						П	5	
						План потолка	ТВОРЧЕСКАЯ МАСТЕРСКАЯ ЗОЛОТОЙ КВАДРАТ		

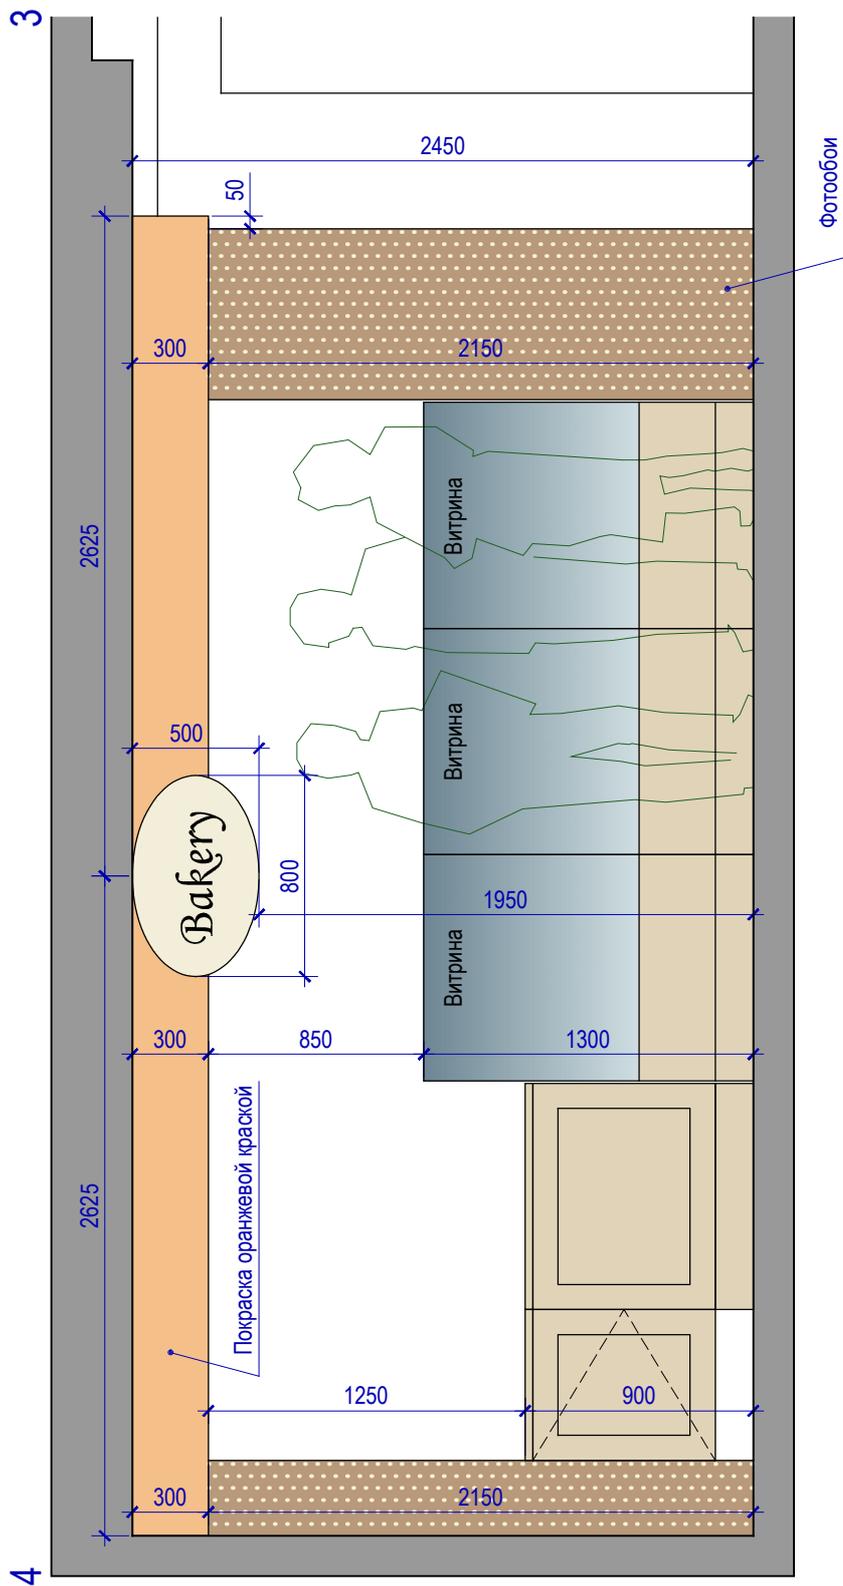


Масштаб 1:30

					Заказчик: ...			
			Подпись	Дата				
Архитектор	Повдырев С.				Дизайн-проект кафе быстрого питания: г. Москва, ул. Проспект Вернадского, дом 53	Стадия	Лист	Листов
Дизайнер	Журович Ю.					П	9	
					Развертка 4-3	ТВОРЧЕСКАЯ МАСТЕРСКАЯ ЗОЛОТОЙ КВАДРАТ		

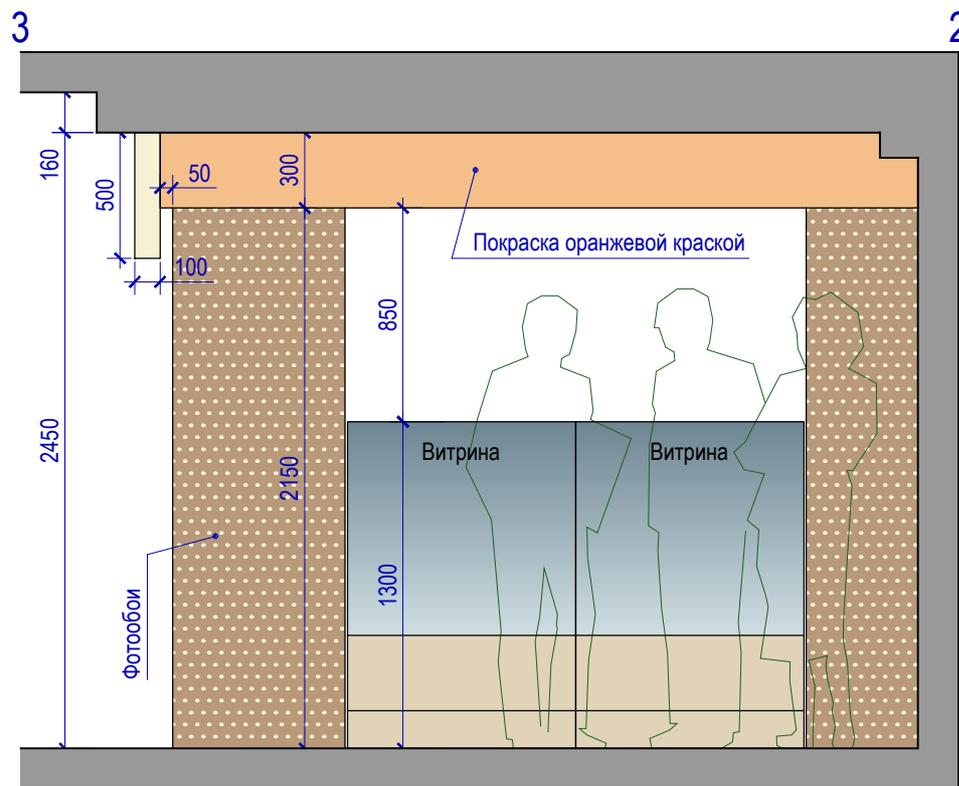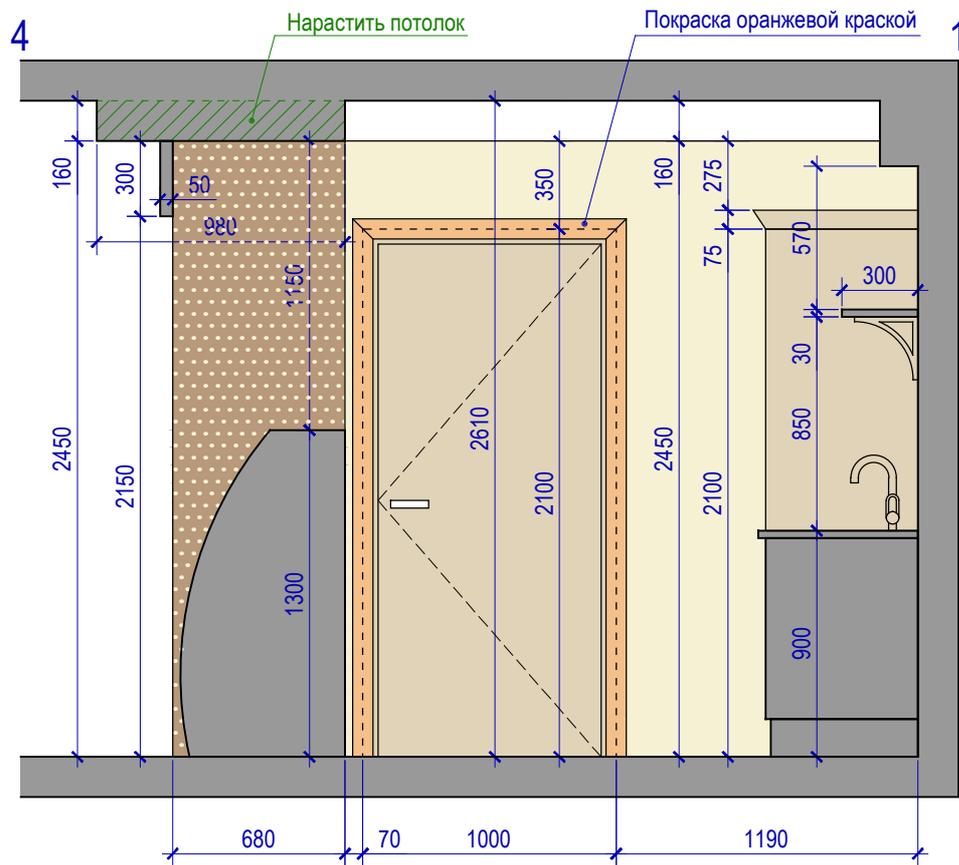

Масштаб 1:30

						Заказчик: ...		
			Подпись	Дата		Стадия	Лист	Листов
Архитектор	Повдырев С.					П	10	
Дизайнер	Журович Ю.				Развертка 1-4 и 3-2			ТВОРЧЕСКАЯ МАСТЕРСКАЯ ЗОЛОТОЙ КВАДРАТ

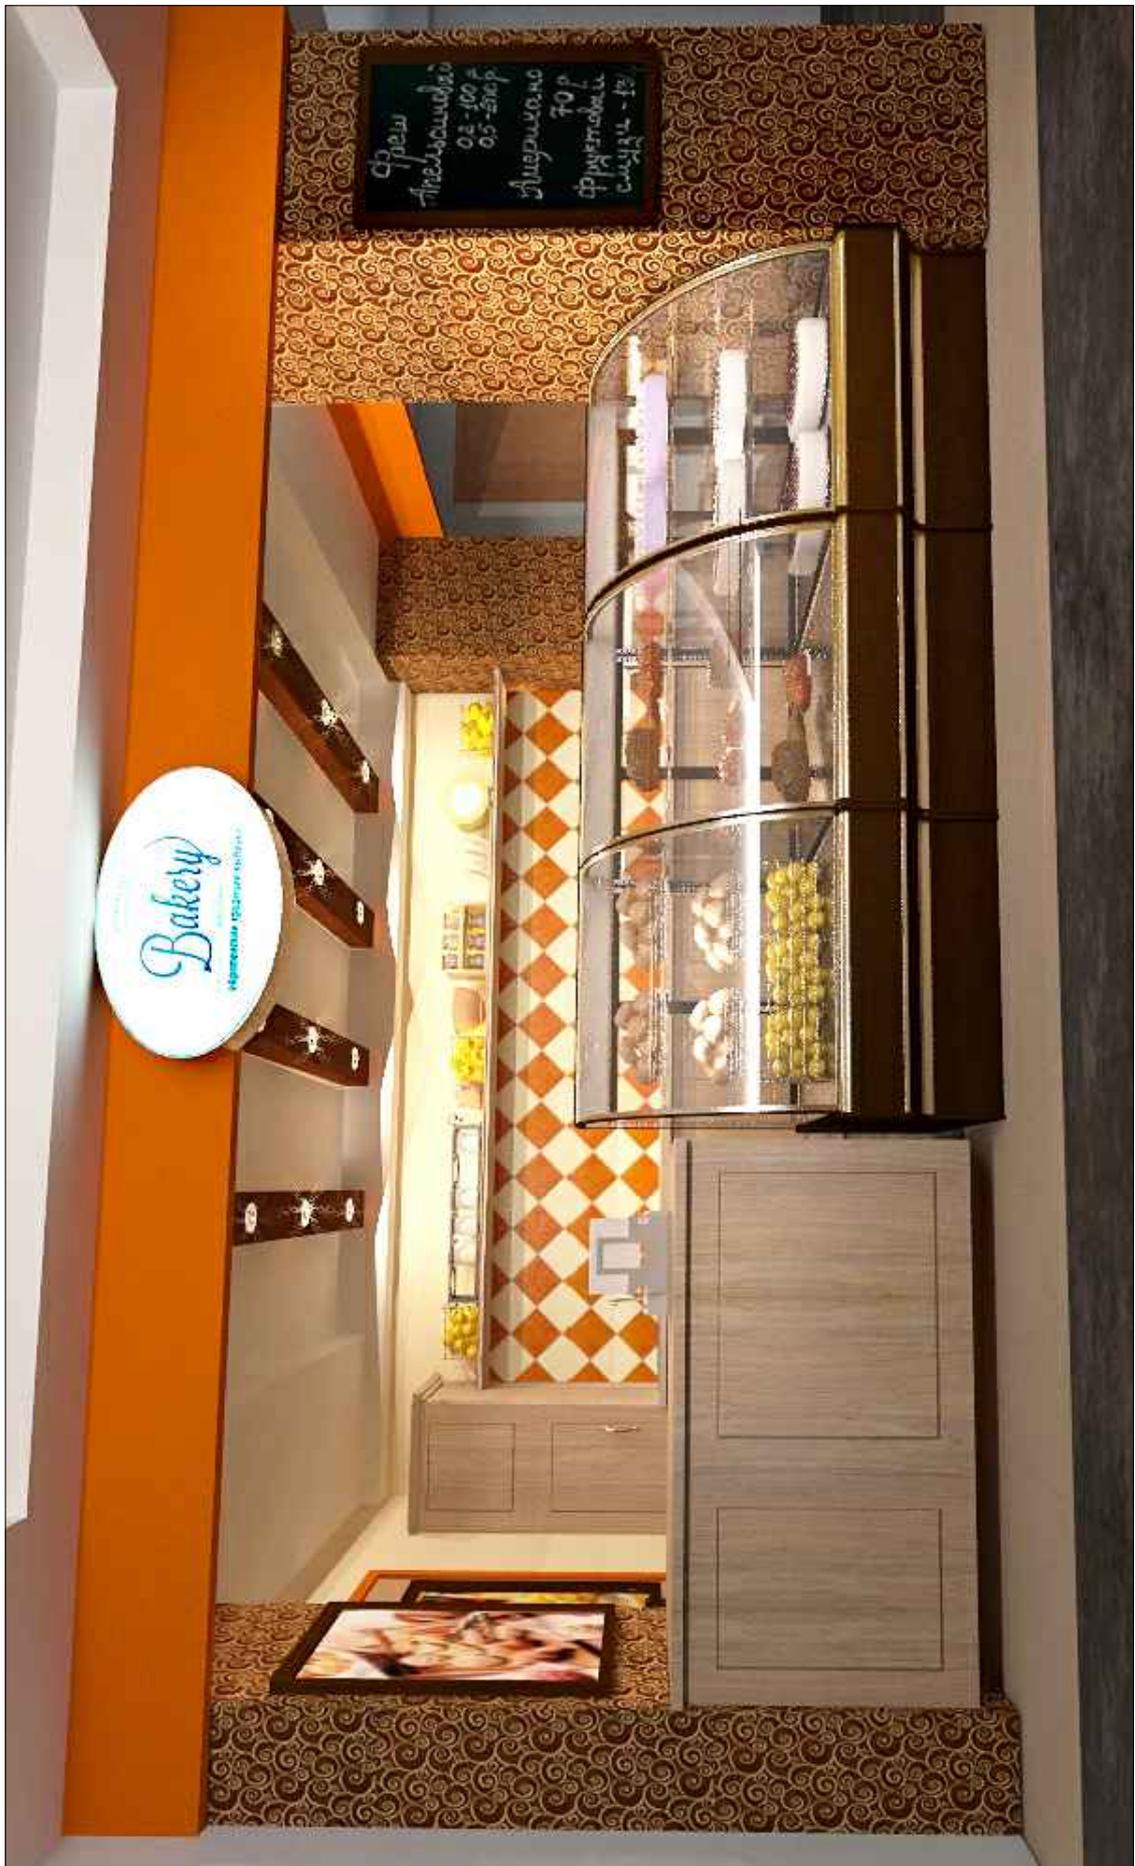

						Заказчик: ...			
				Подпись	Дата				
Архитектор	Повдырев С.					Дизайн-проект кафе быстрого питания: г. Москва, ул. Проспект Вернадского, дом 53	Стадия	Лист	Листов
Дизайнер	Журович Ю.						П	11	
						3D визуализация. Вид 1	ТВОРЧЕСКАЯ МАСТЕРСКАЯ ЗОЛОТОЙ КВАДРАТ		



						Заказчик: ...			
				Подпись	Дата				
Архитектор	Повдырев С.					Дизайн-проект кафе быстрого питания: г. Москва, ул. Проспект Вернадского, дом 53	Стадия	Лист	Листов
Дизайнер	Журович Ю.						П	12	
						3D визуализация. Вид 2	ТВОРЧЕСКАЯ МАСТЕРСКАЯ ЗОЛОТОЙ КВАДРАТ		

СПЕЦИФИКАЦИЯ

Назначение	Наименование	Размер/ объем	Кол-во	Изображение	Примечание
МАТЕРИАЛЫ ОТДЕЛКИ					
Плитка на фартук	PAMESA Agatha Naranja Артикул: 20RBM003151	200 x 200 мм	1,8 м2		Количество указано с запасом 10 %
Плитка на фартук	PAMESA Agatha Blanco Артикул: 20RBM002959	200 x 200 мм	1,8 м2		Количество указано с запасом 10 %
Столешница	Цвет "бежевый мрамор"	3900 x 630 мм	1 шт		
Краска оранжевая	Dulux Nigerian Sands 5 97YR44/642	банка л	8 м2		Количество указано с запасом 10 %
Краска светлая	Dulux Quiled calico 2 30YY 75/145	банка л	13 м2		Количество указано с запасом 10 %
Фотообои		м2	15 м2		При заказе необходимо предоставить чертежи с размерами для точного расчета исходя из имеющегося оборудования полиграфии
Балка	Decomaster Рустик цвет "Темный дуб"	200 x 130 x 3000 мм	4 шт		
ОСВЕЩЕНИЕ					
Светильник точечный встраиваемый	Светильник точечный Lightstar Acuto 070014		12 шт		
МЕБЕЛЬ					
Тумба-прилавок, тумбы в рабочей зоне, полка навесная	Заказные изделия	Согласно чертежам			Изготавливается на заказ по размерам и эскизам указанным в проекте, цвет "Светлый дуб"
ОБОРУДОВАНИЕ					
Витрины	"Союз Полюс" ВХС 0,9 Carboma	900 x 650 x 1300 мм	5 шт		