


Состав дизайн-проекта

1	Состав дизайн-проекта
2	Обмерочный план
3	План монтажа и демонтажа перегородок
4	План расстановки мебели
5	План полов
6	План теплых полов
7	План потолков
8	План расстановки светильников
9	План расстановки розеток
10	План расстановки кондиционеров
11	План разверток
12	Гостинная. Кухня. Прихожая. Развертки 1-16
13	Спальня. Развертки 1-8 / Санузел. Развертки 1-12
14	3D Визуализация. Вид в сторону кухни
15	3D Визуализация. Вид в сторону спальни
16	3D Визуализация. Санузел


						Заказчик: Ковтун А.			
Изм.	Кол.уч.	Лист	№ док.	Подпись	Дата	Дизайн-проект квартиры по адресу: г. Москва, ул. Макаренко, дом 1	Стадия	Лист	Листов
							П	1	16
Рук. проекта	Вайман И.					Состав дизайн-проекта	<i>Мастерская дизайна</i> "Ирина Вайман"		
Архитектор	Повдырев С.								

Обмерочный план

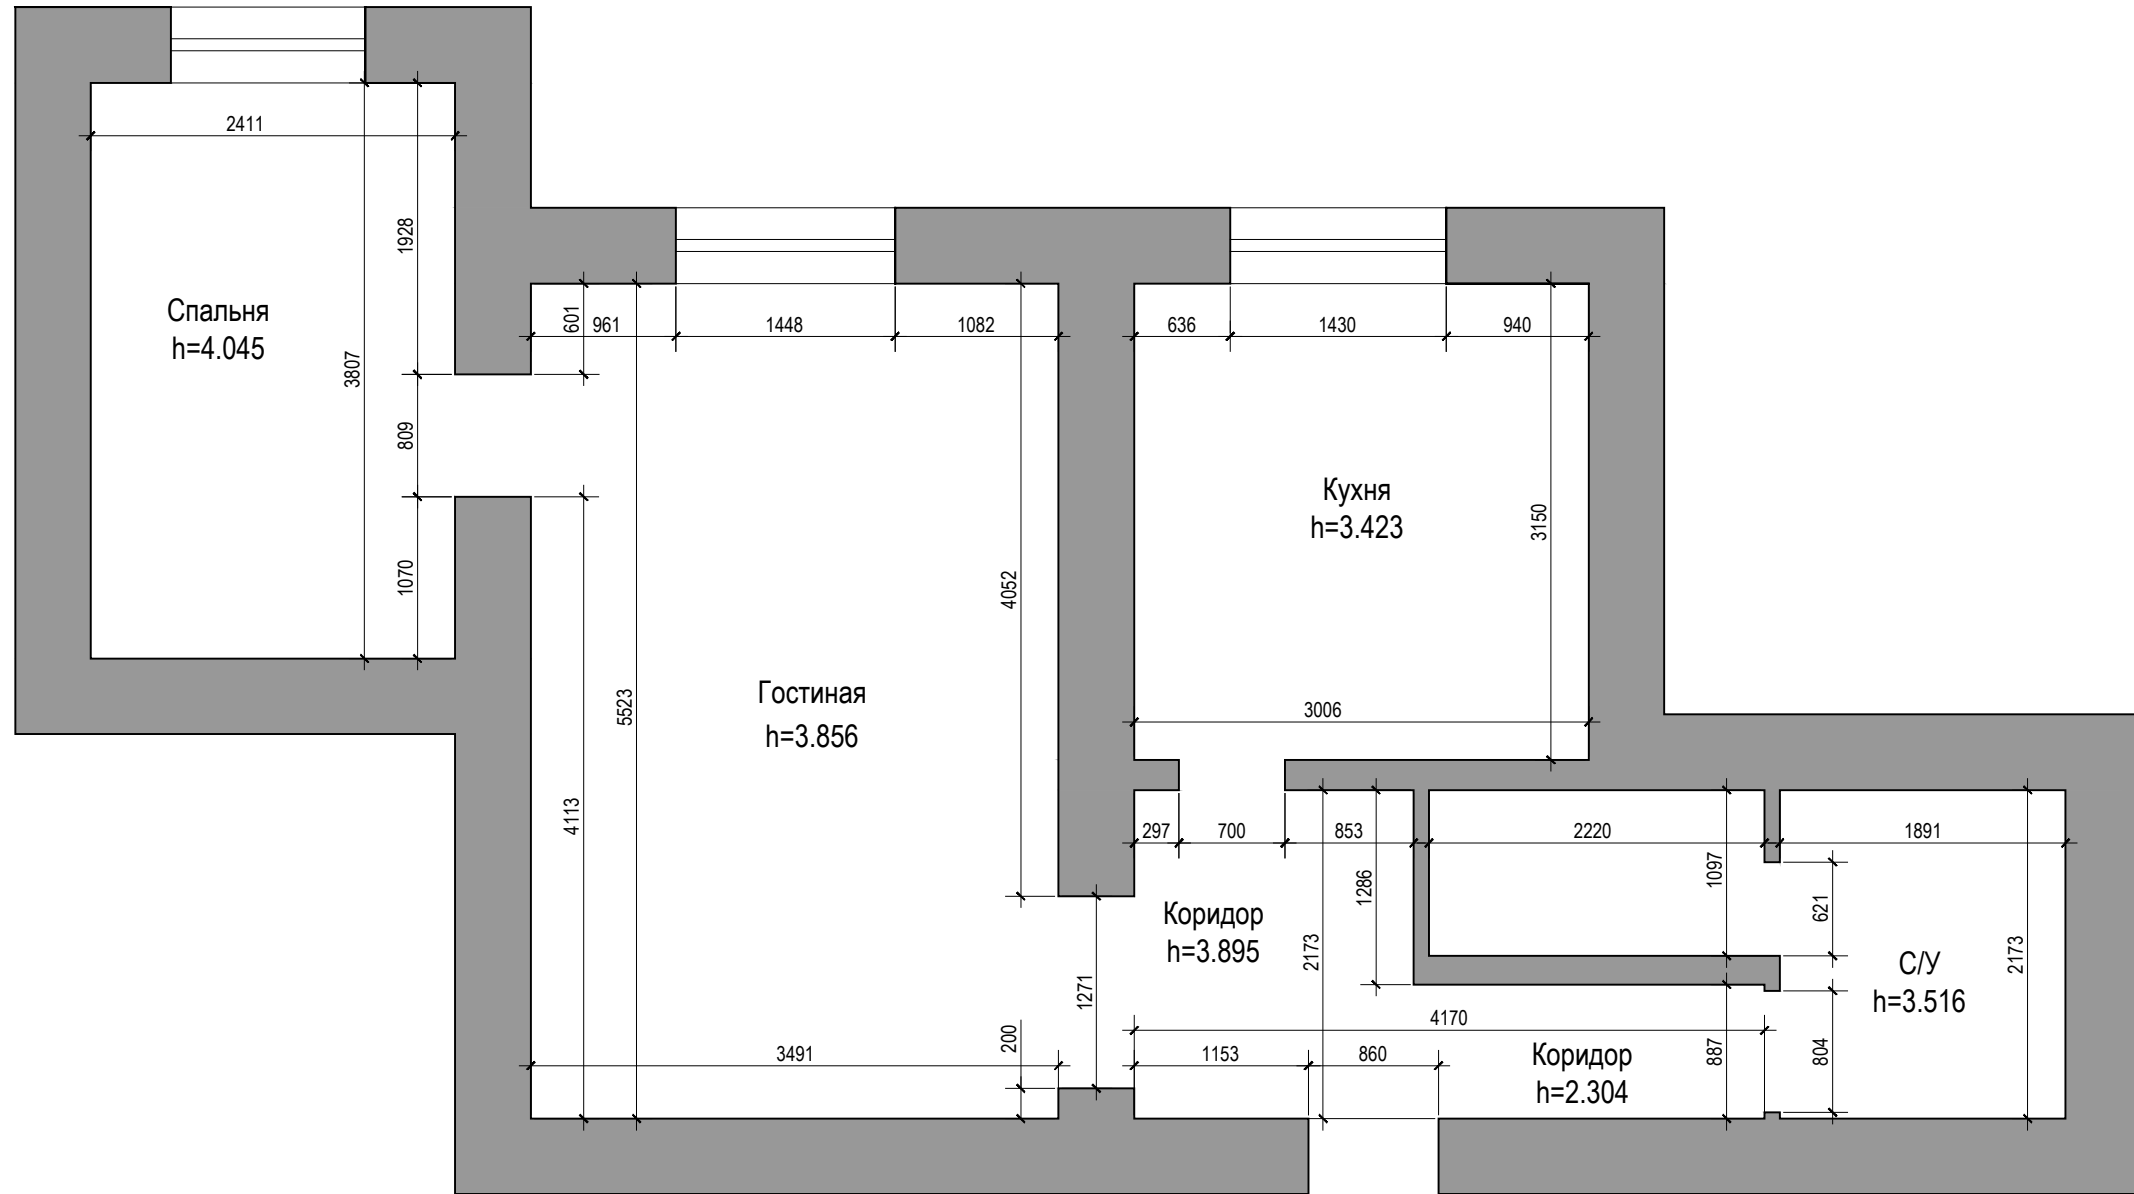


Изм.	Кол.уч.	Лист	№ док.	Подпись	Дата	Заказчик: Ковтун А.			
						Дизайн-проект квартиры по адресу: г. Москва, ул. Макаренко, дом 1	Стадия	Лист	Листов
							П	2	
						Обмерочный план	Мастерская дизайна "Ирина Вайман"		

План монтажа и демонтажа перегородок

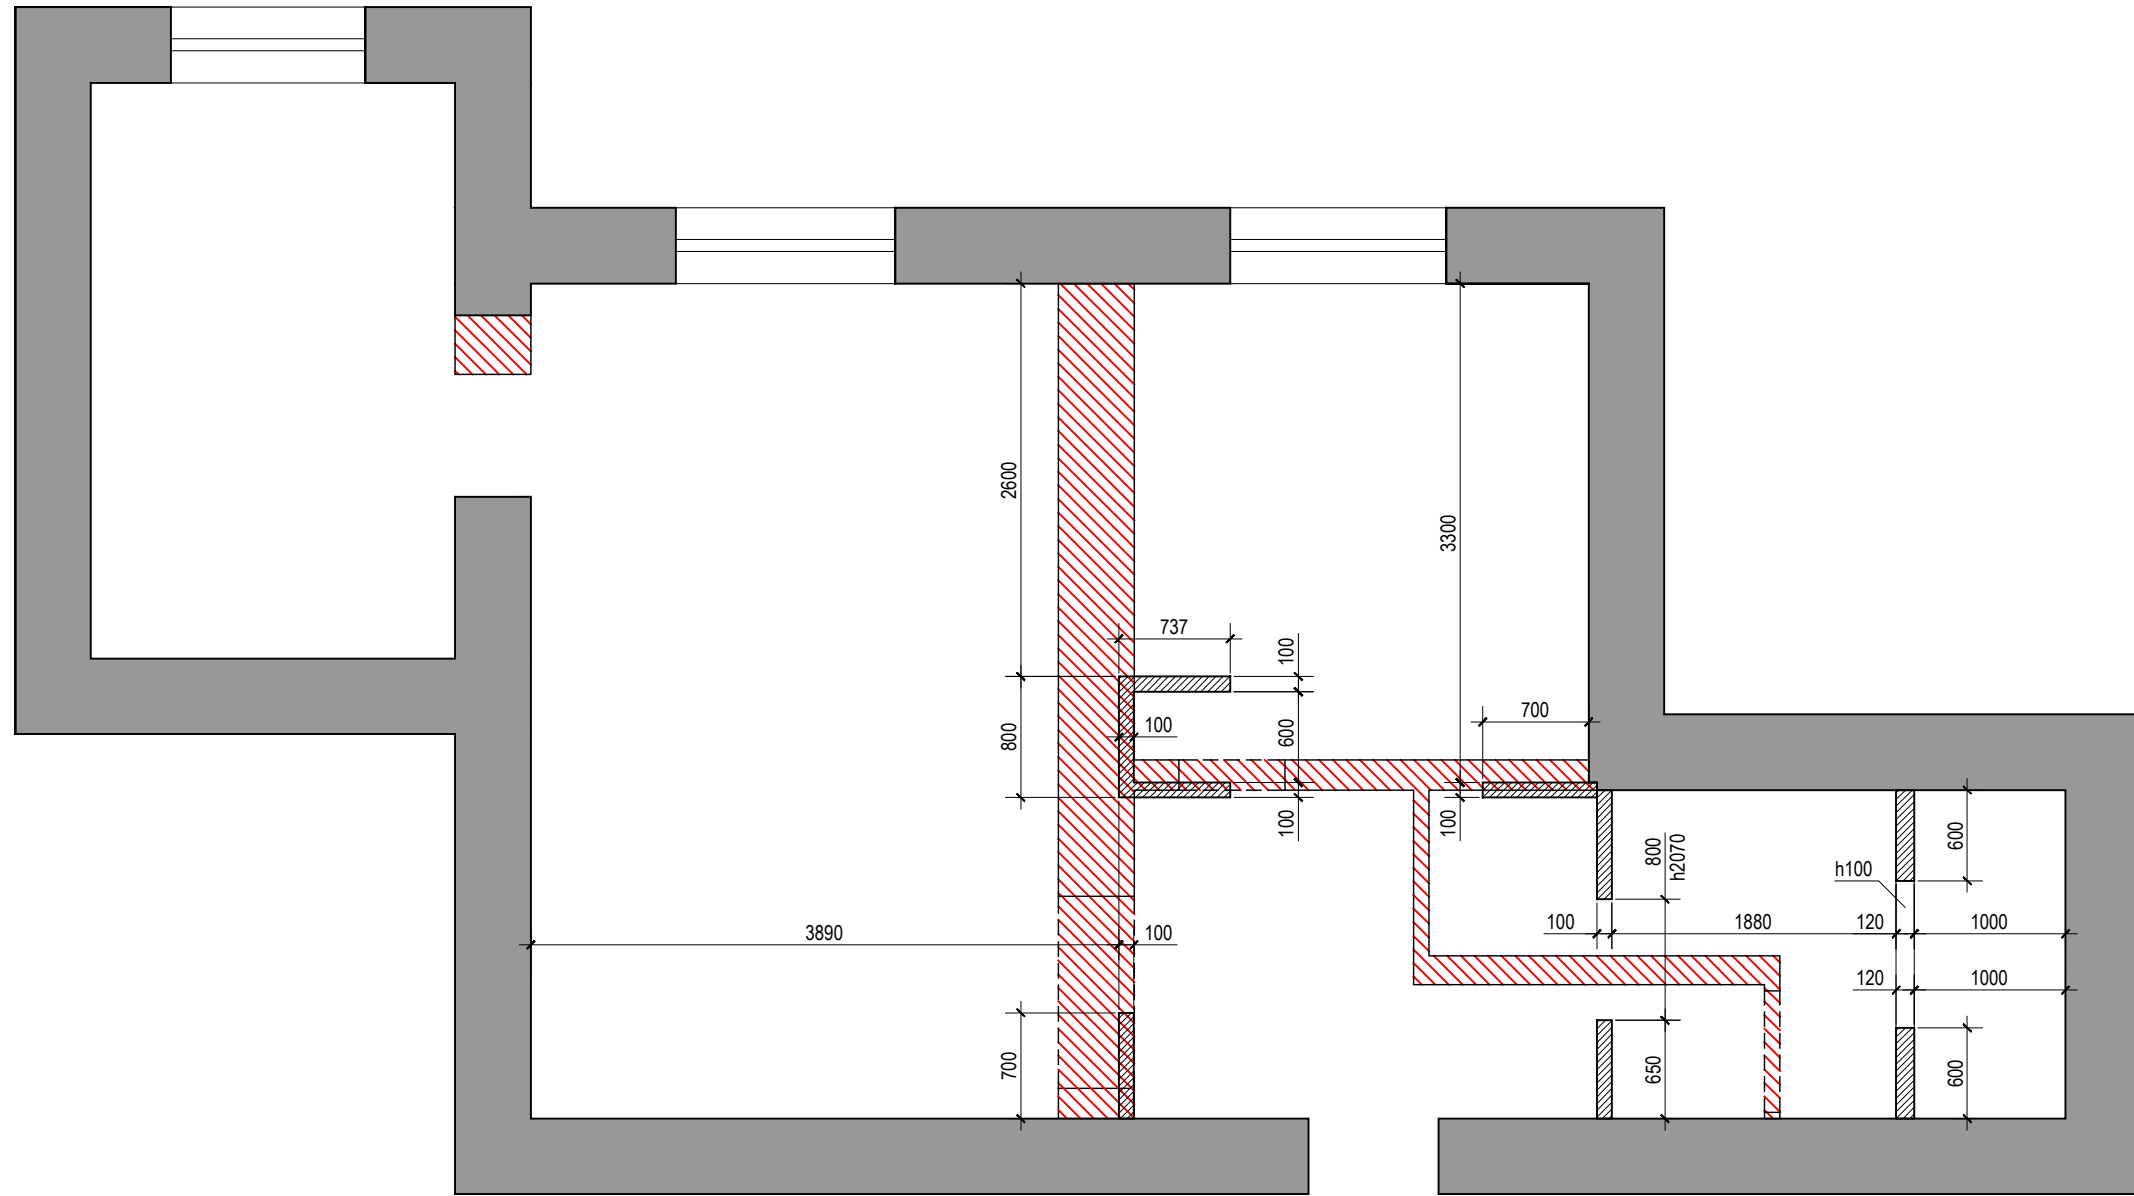


Изм.	Кол.уч.	Лист	№ док.	Подпись	Дата	Заказчик: Ковтун А.			
Рук. проекта	Вайман И.					Дизайн-проект квартиры по адресу: г. Москва, ул. Макаренко, дом 1	Стадия	Лист	Листов
Архитектор	Повдырев С.						П	3	
						План монтажа и демонтажа перегородок	Мастерская дизайна "Ирина Вайман"		

План расстановки мебели

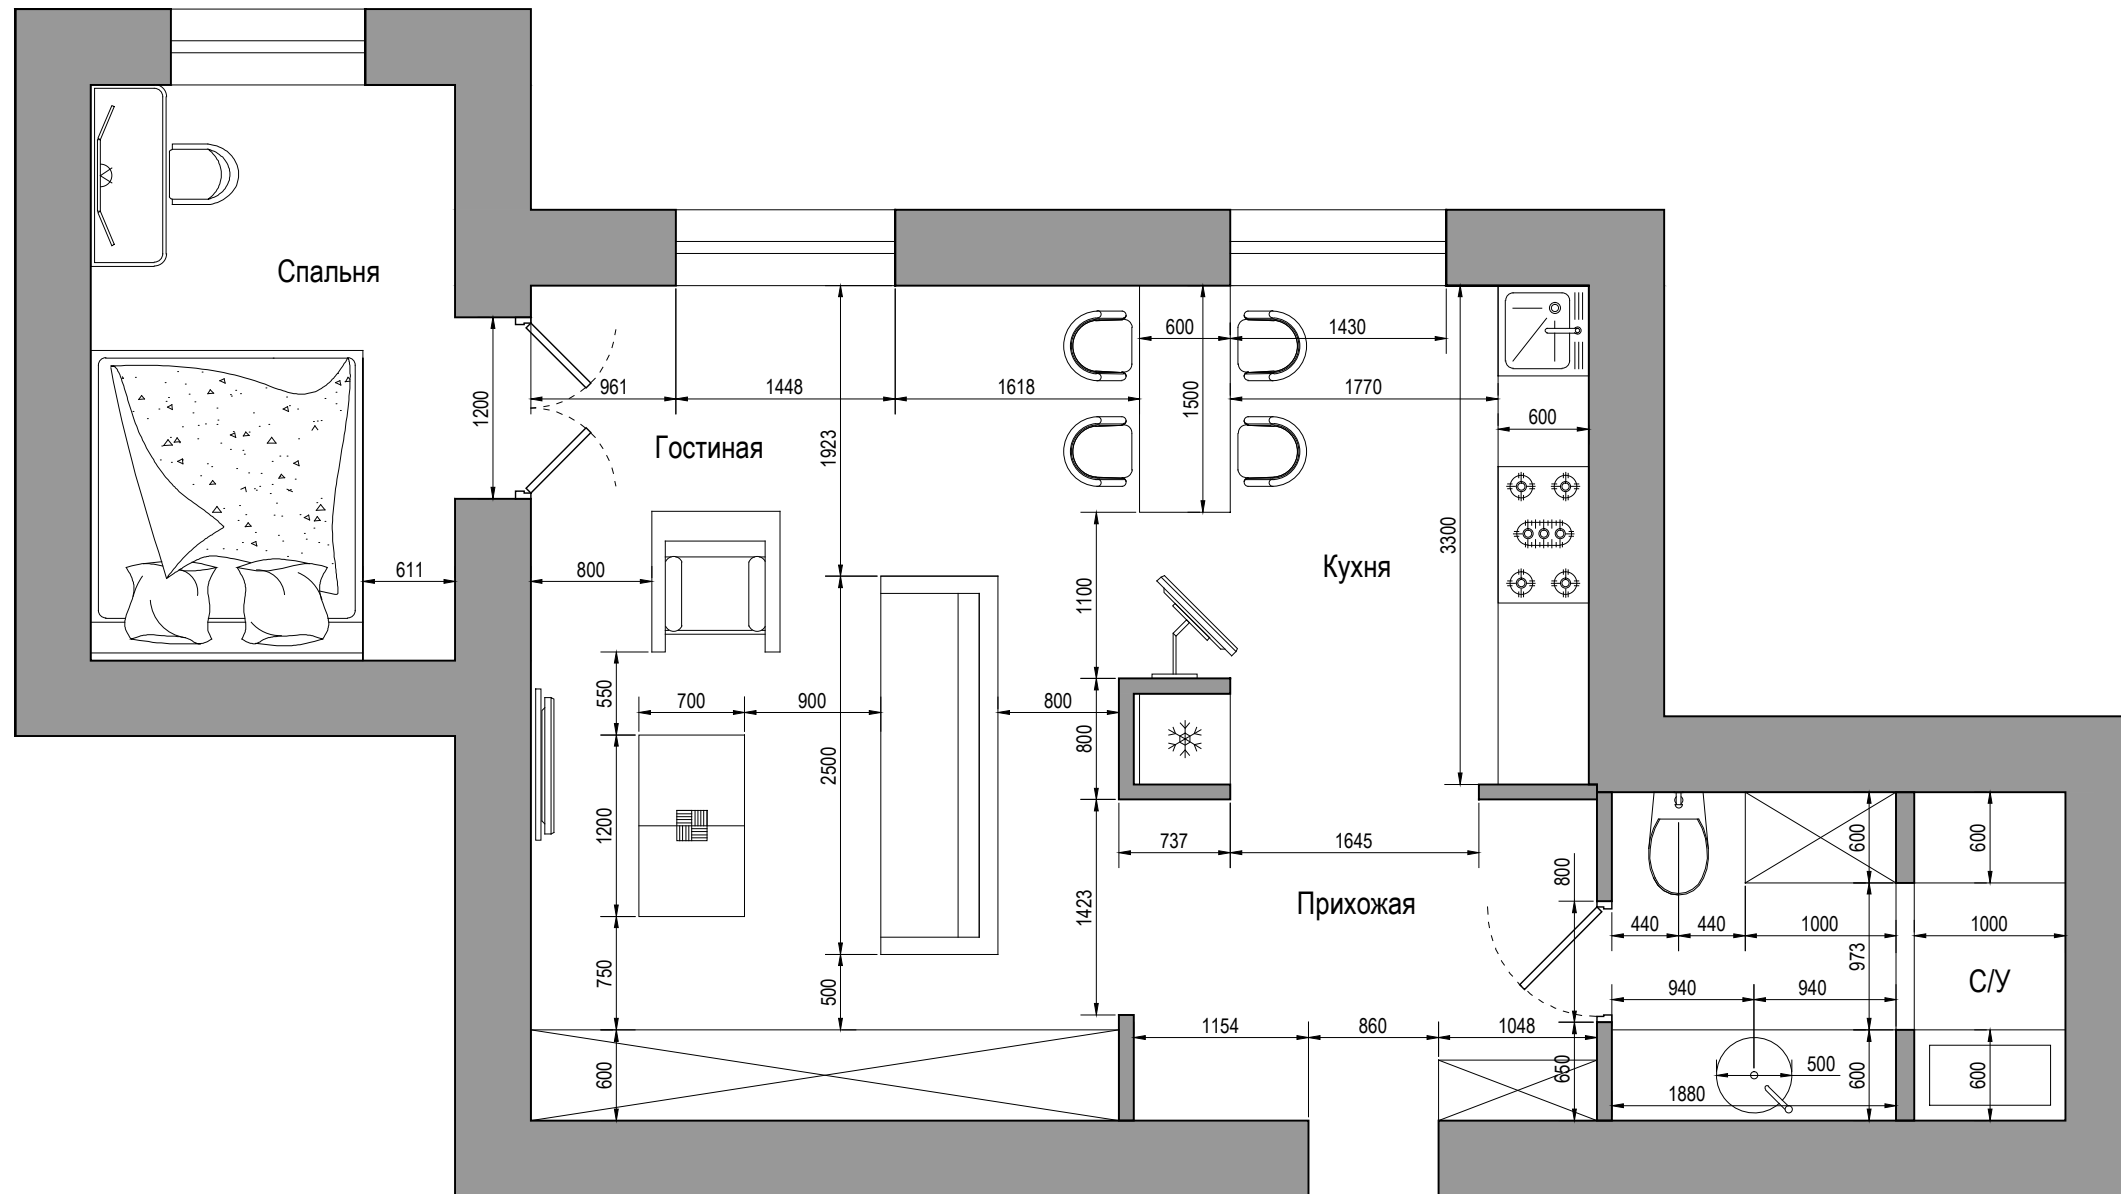



Изм.	Кол.уч.	Лист	№ док.	Подпись	Дата	Заказчик: Ковтун А.			
Рук. проекта			А Ё			Дизайн-проект квартиры по адресу: г. Москва, ул. Макаренко, дом 1	Стадия	Лист	Листов
Архитектор			А Ё				П	4	
План расстановки мебели							Мастерская дизайна "Ирина Вайман"		

План полов

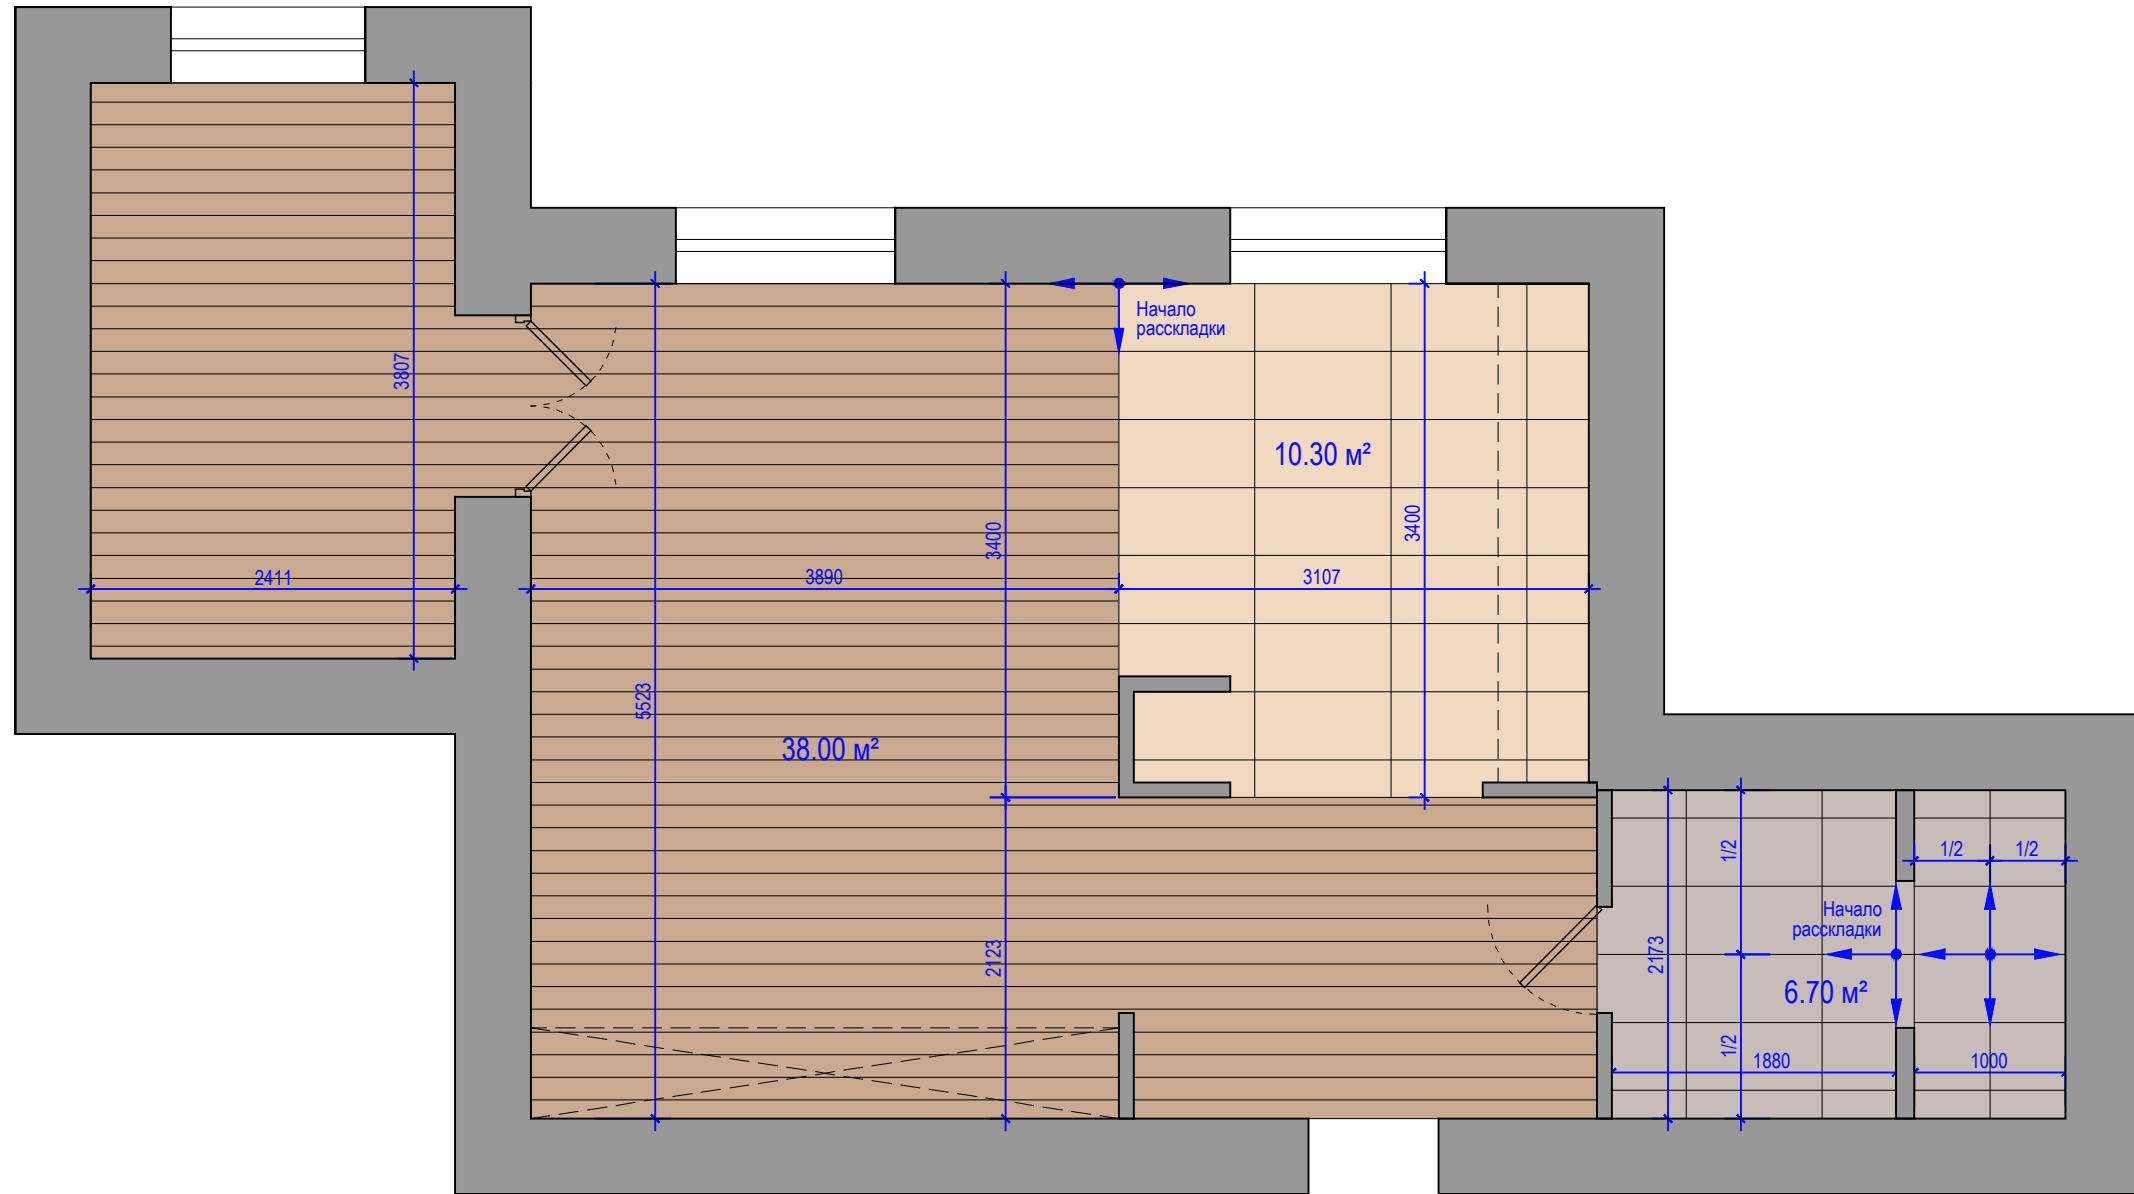

Изм.	Кол.уч.	Лист	№ док.	Подпись	Дата	Заказчик: Ковтун А.				
Рук. проекта	Вайман И.					Дизайн-проект квартиры по адресу: г. Москва, ул. Макаренко, дом 1		Стадия	Лист	Листов
Архитектор	Повдырев С.					План полов		П	5	
							<i>Мастерская дизайна "Ирина Вайман"</i>			

План теплых полов

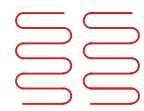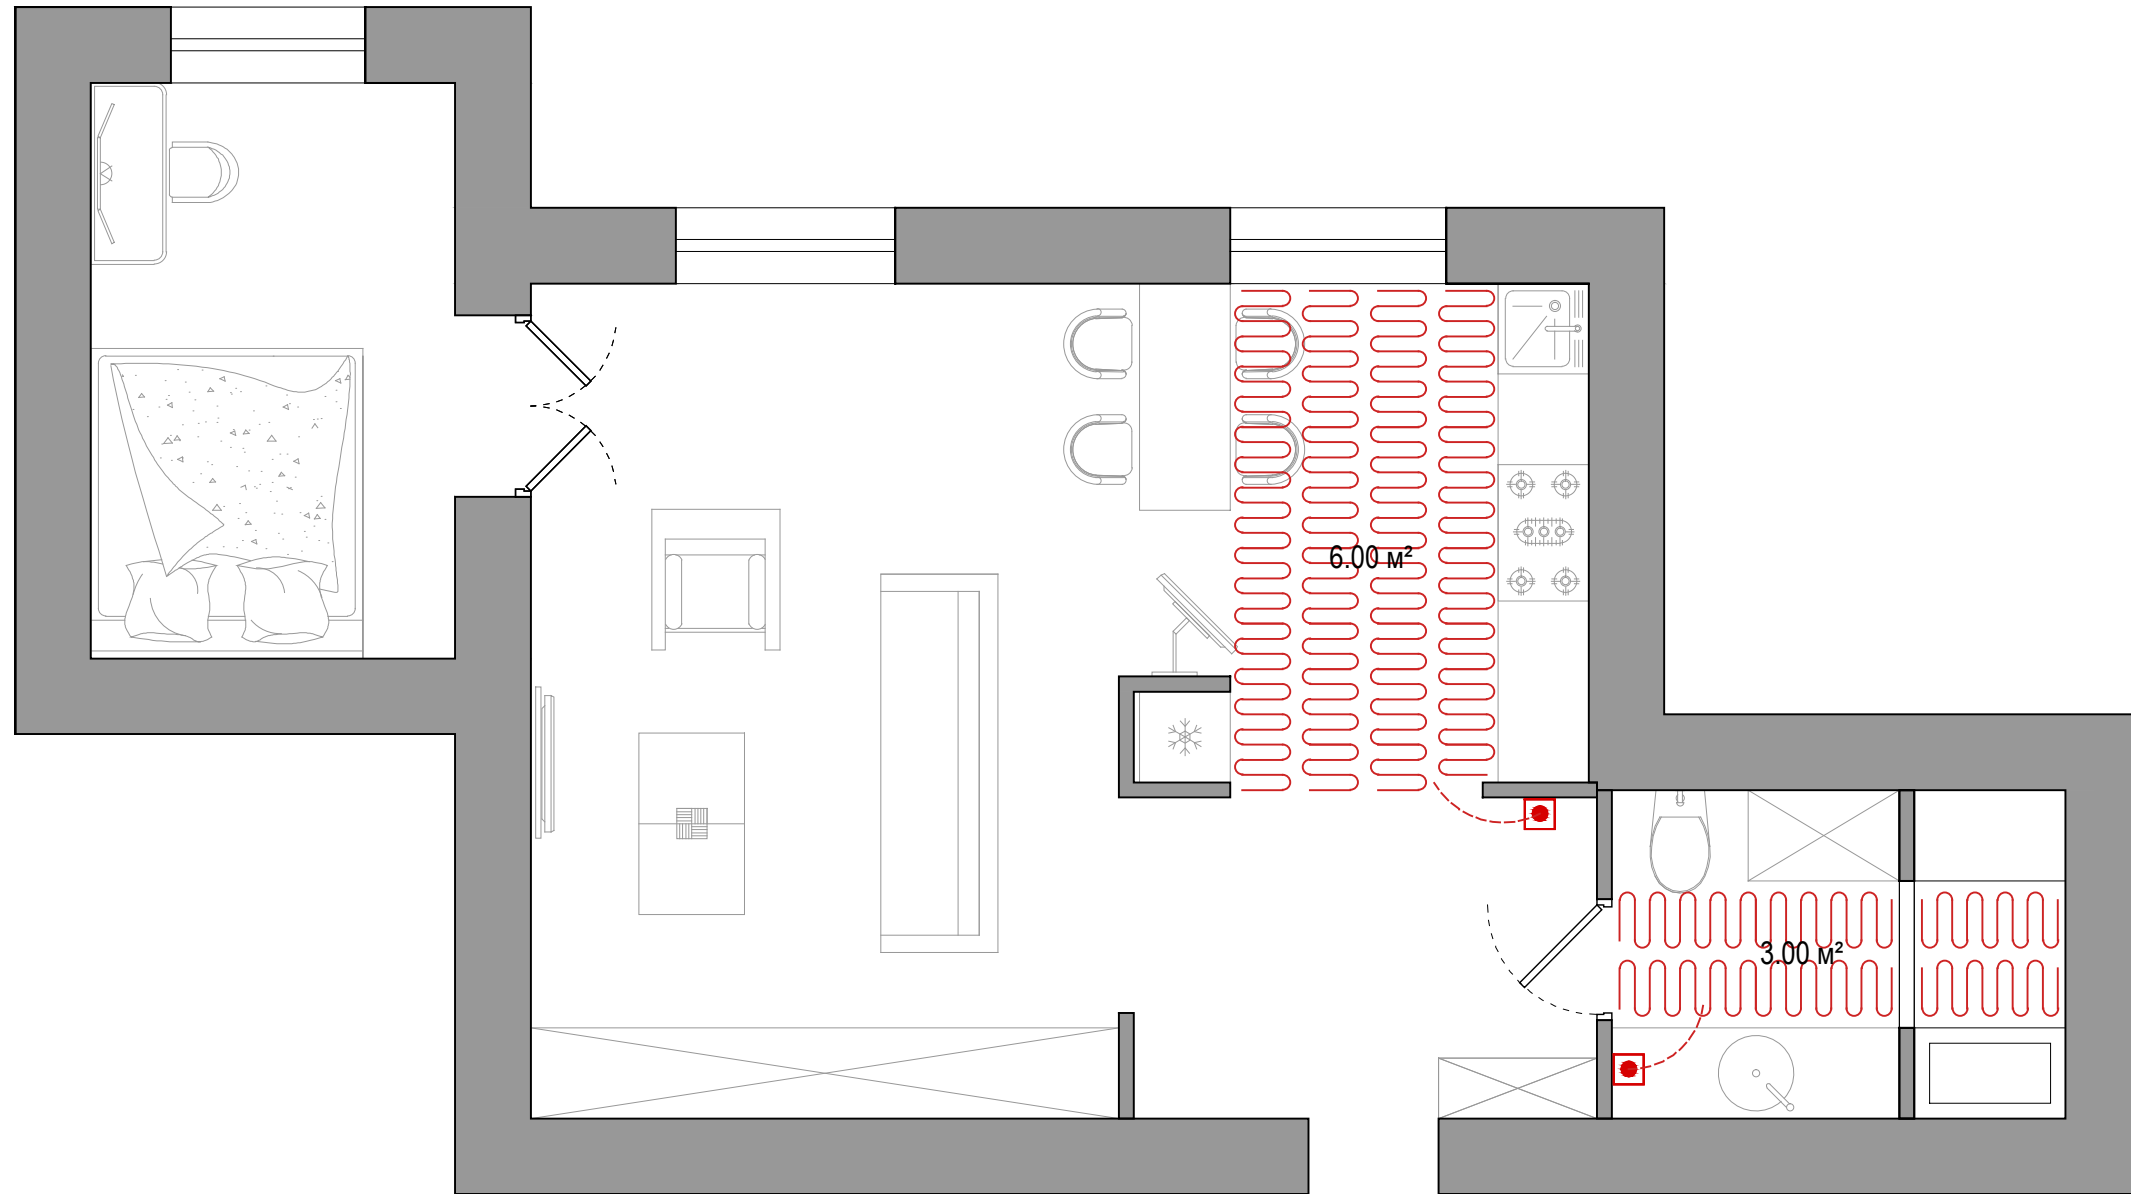


- Теплый пол 9.00 м²



- Выключатель теплого пола.
Все выключатели разместить на высоте 200 мм от чистого пола.


Изм.	Кол.уч.	Лист	№ док.	Подпись	Дата	Заказчик: Ковтун А.			
Рук. проекта	Вайман И.					Дизайн-проект квартиры по адресу: г. Москва, ул. Макаренко, дом 1	Стадия	Лист	Листов
Архитектор	Повдырев С.						П	6	
План теплых полов							Мастерская дизайна "Ирина Вайман"		

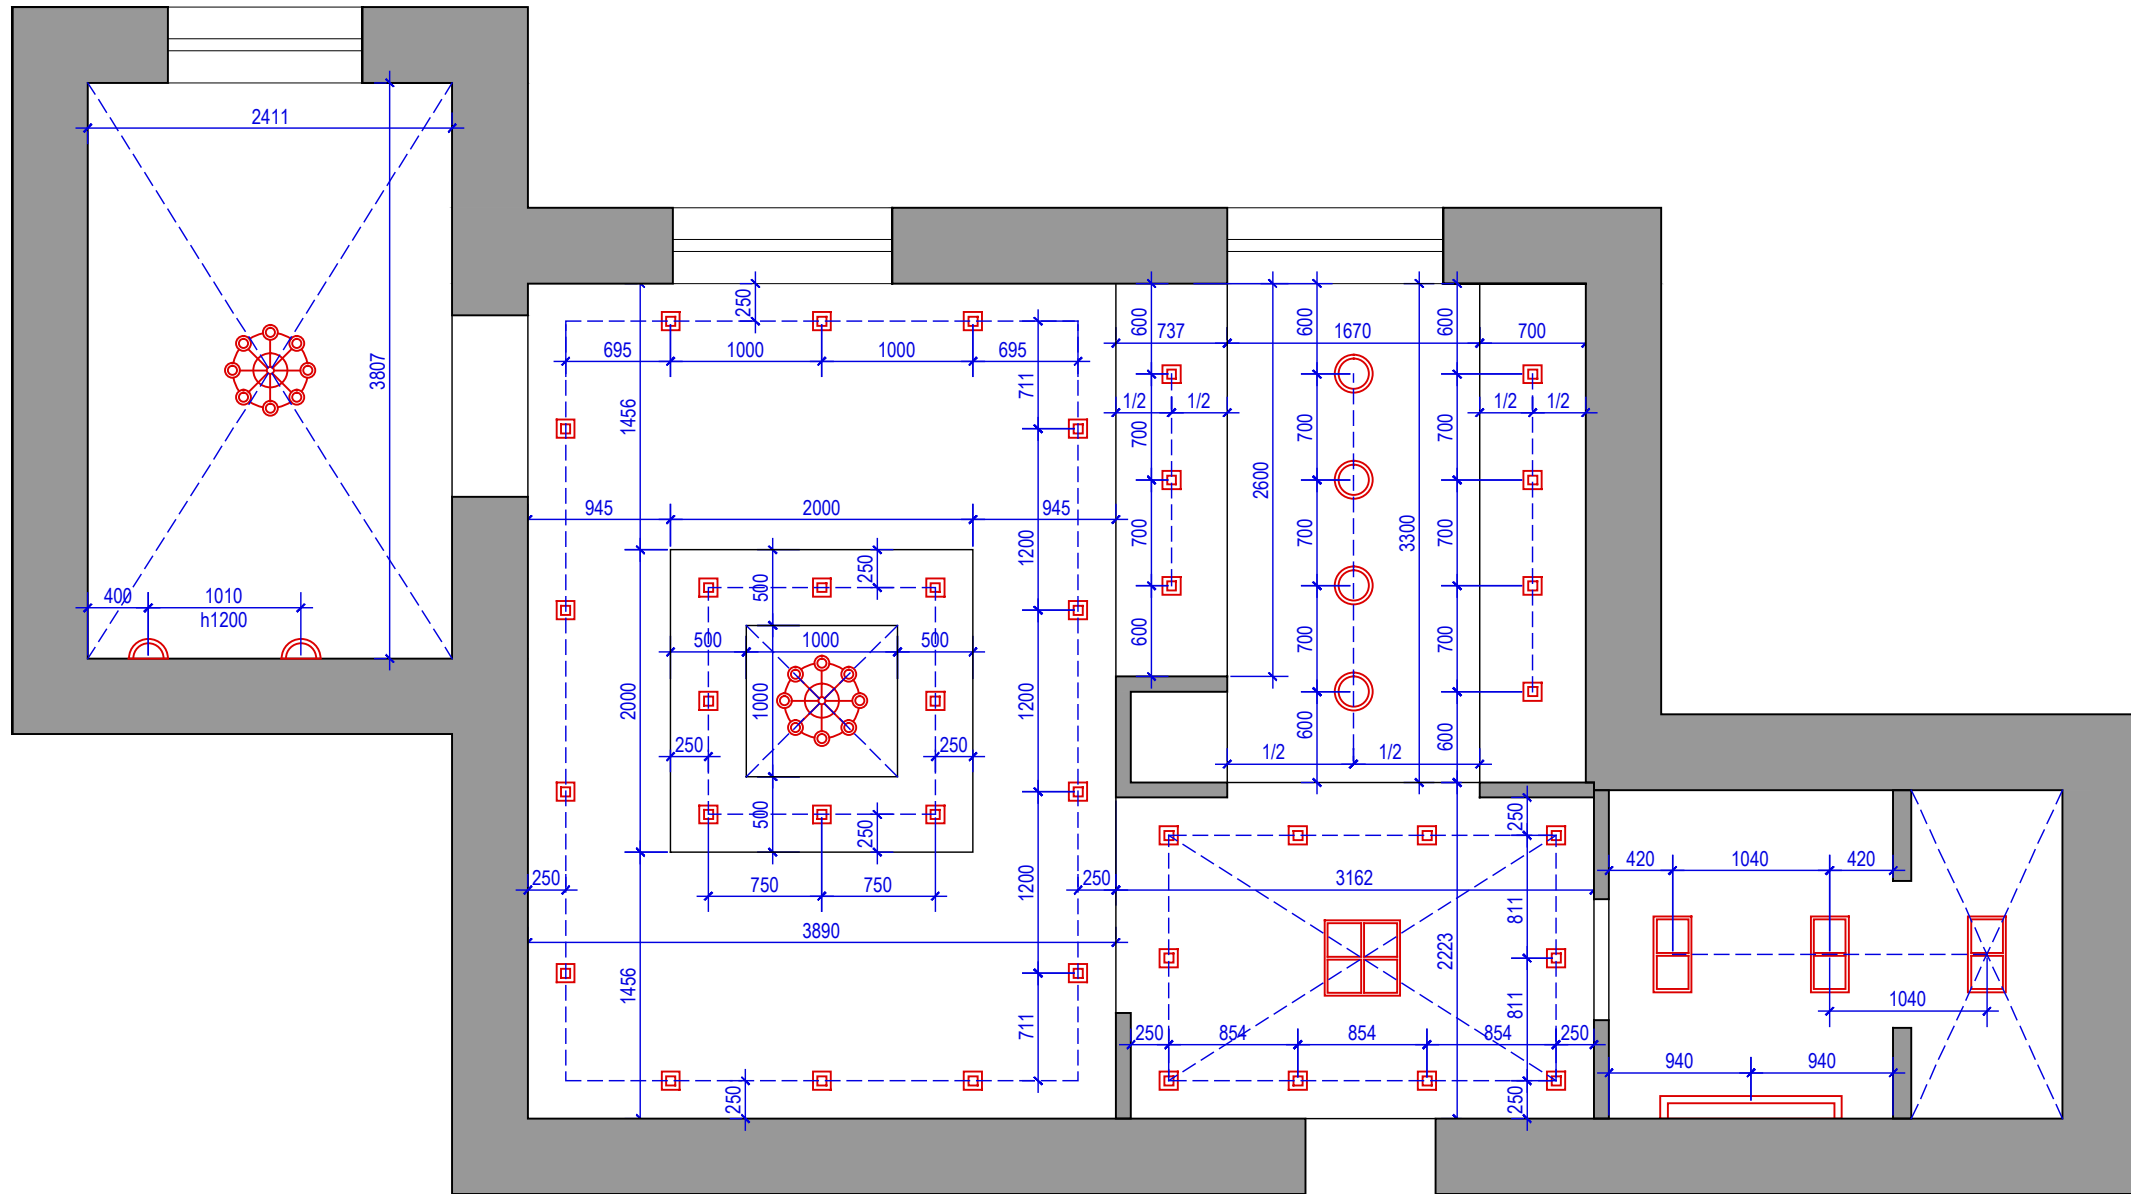


План потолков



Изм.	Кол.уч.	Лист	№ док.	Подпись	Дата	Заказчик: Ковтун А.			
Рук. проекта	Вайман И.					Дизайн-проект квартиры по адресу: г. Москва, ул. Макаренко, дом 1	Стадия	Лист	Листов
Архитектор	Повдырев С.						П	7	
						План потолков	Мастерская дизайна "Ирина Вайман"		

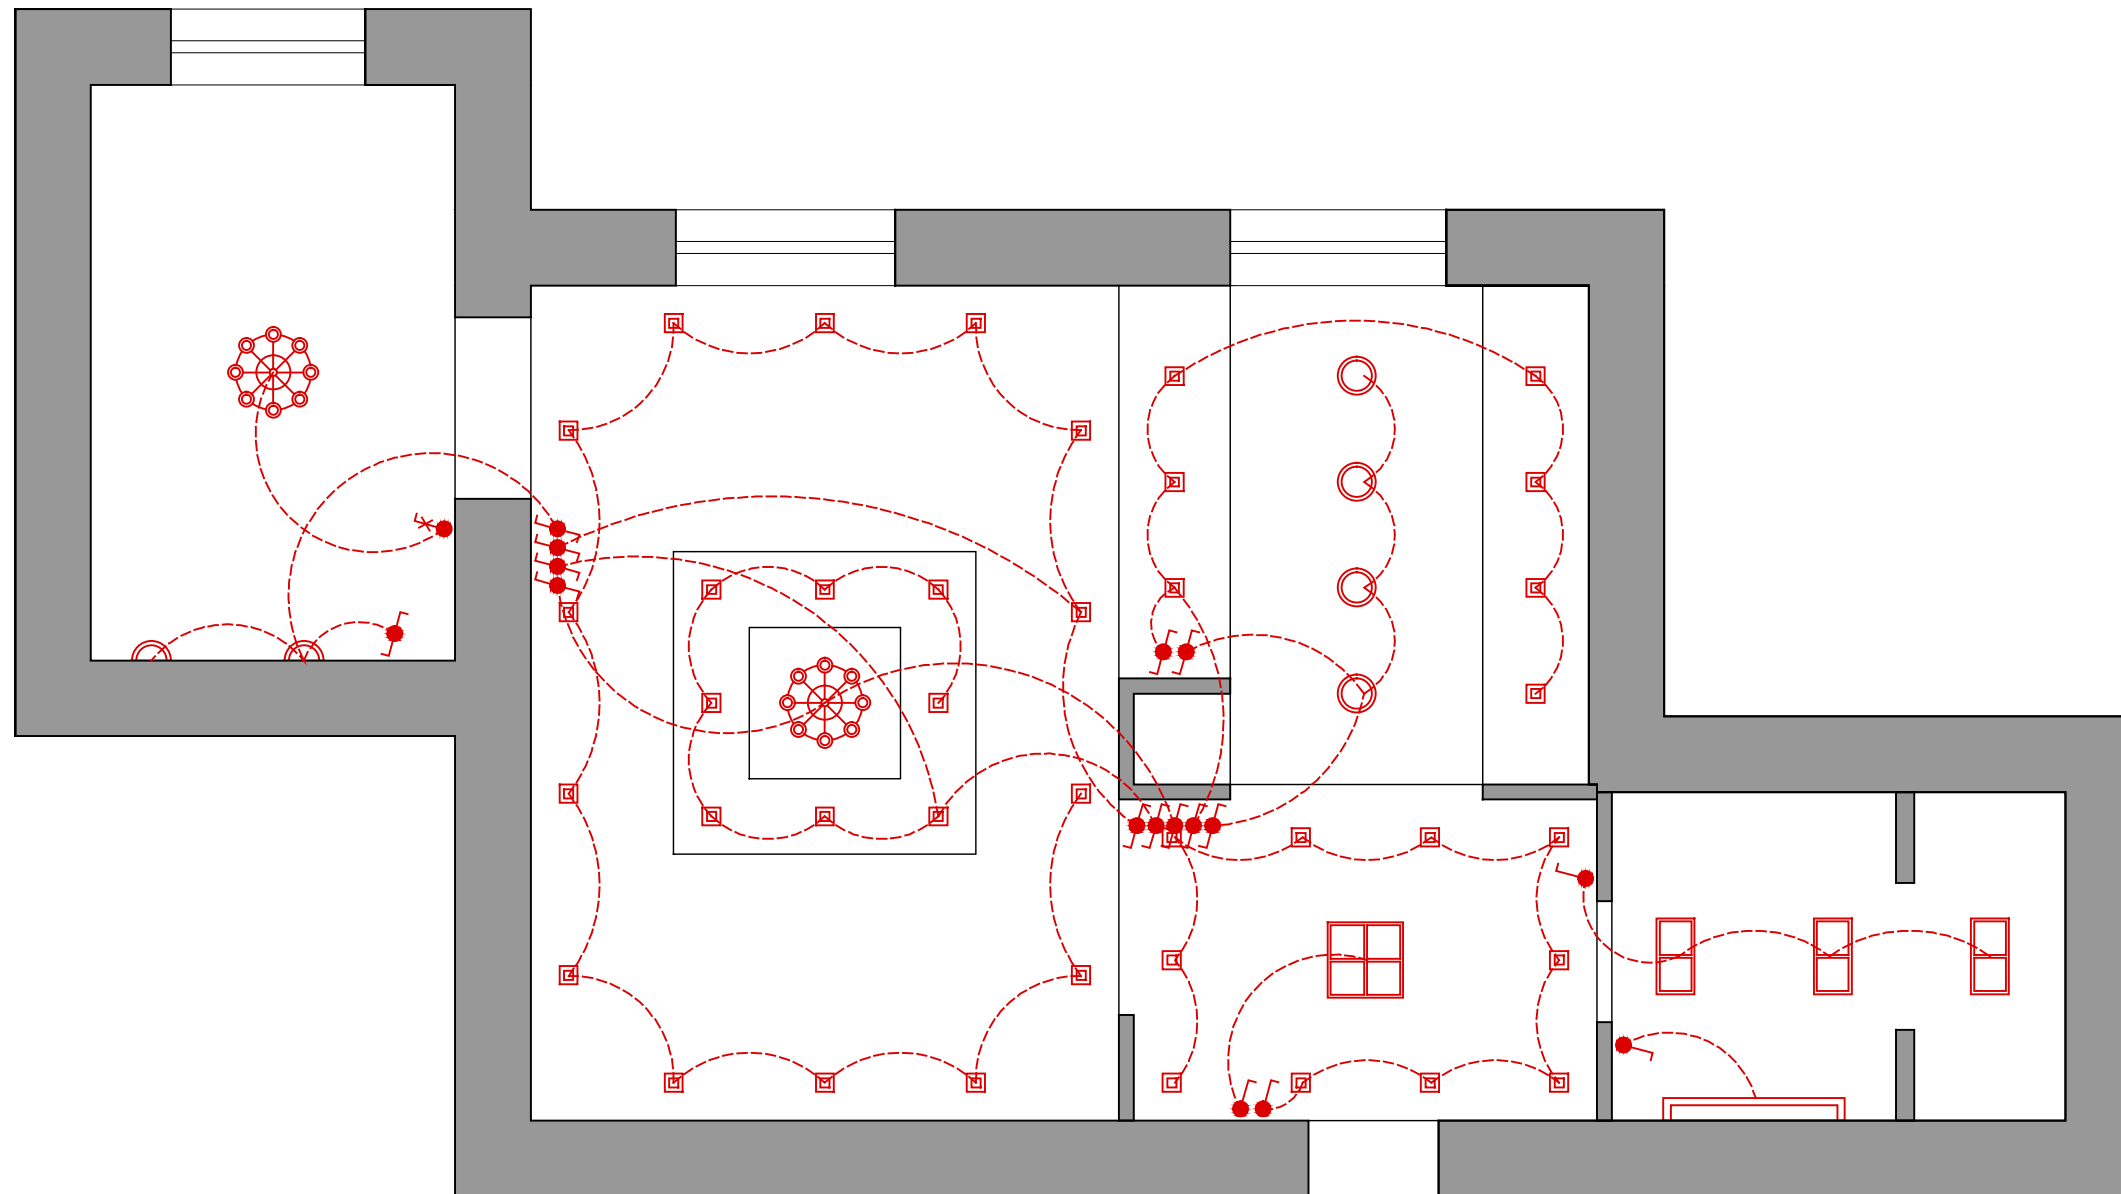План расстановки светильников











-  - Одноклавишный выключатель
-  - Выключатель с димером
-  - Проходной выключатель

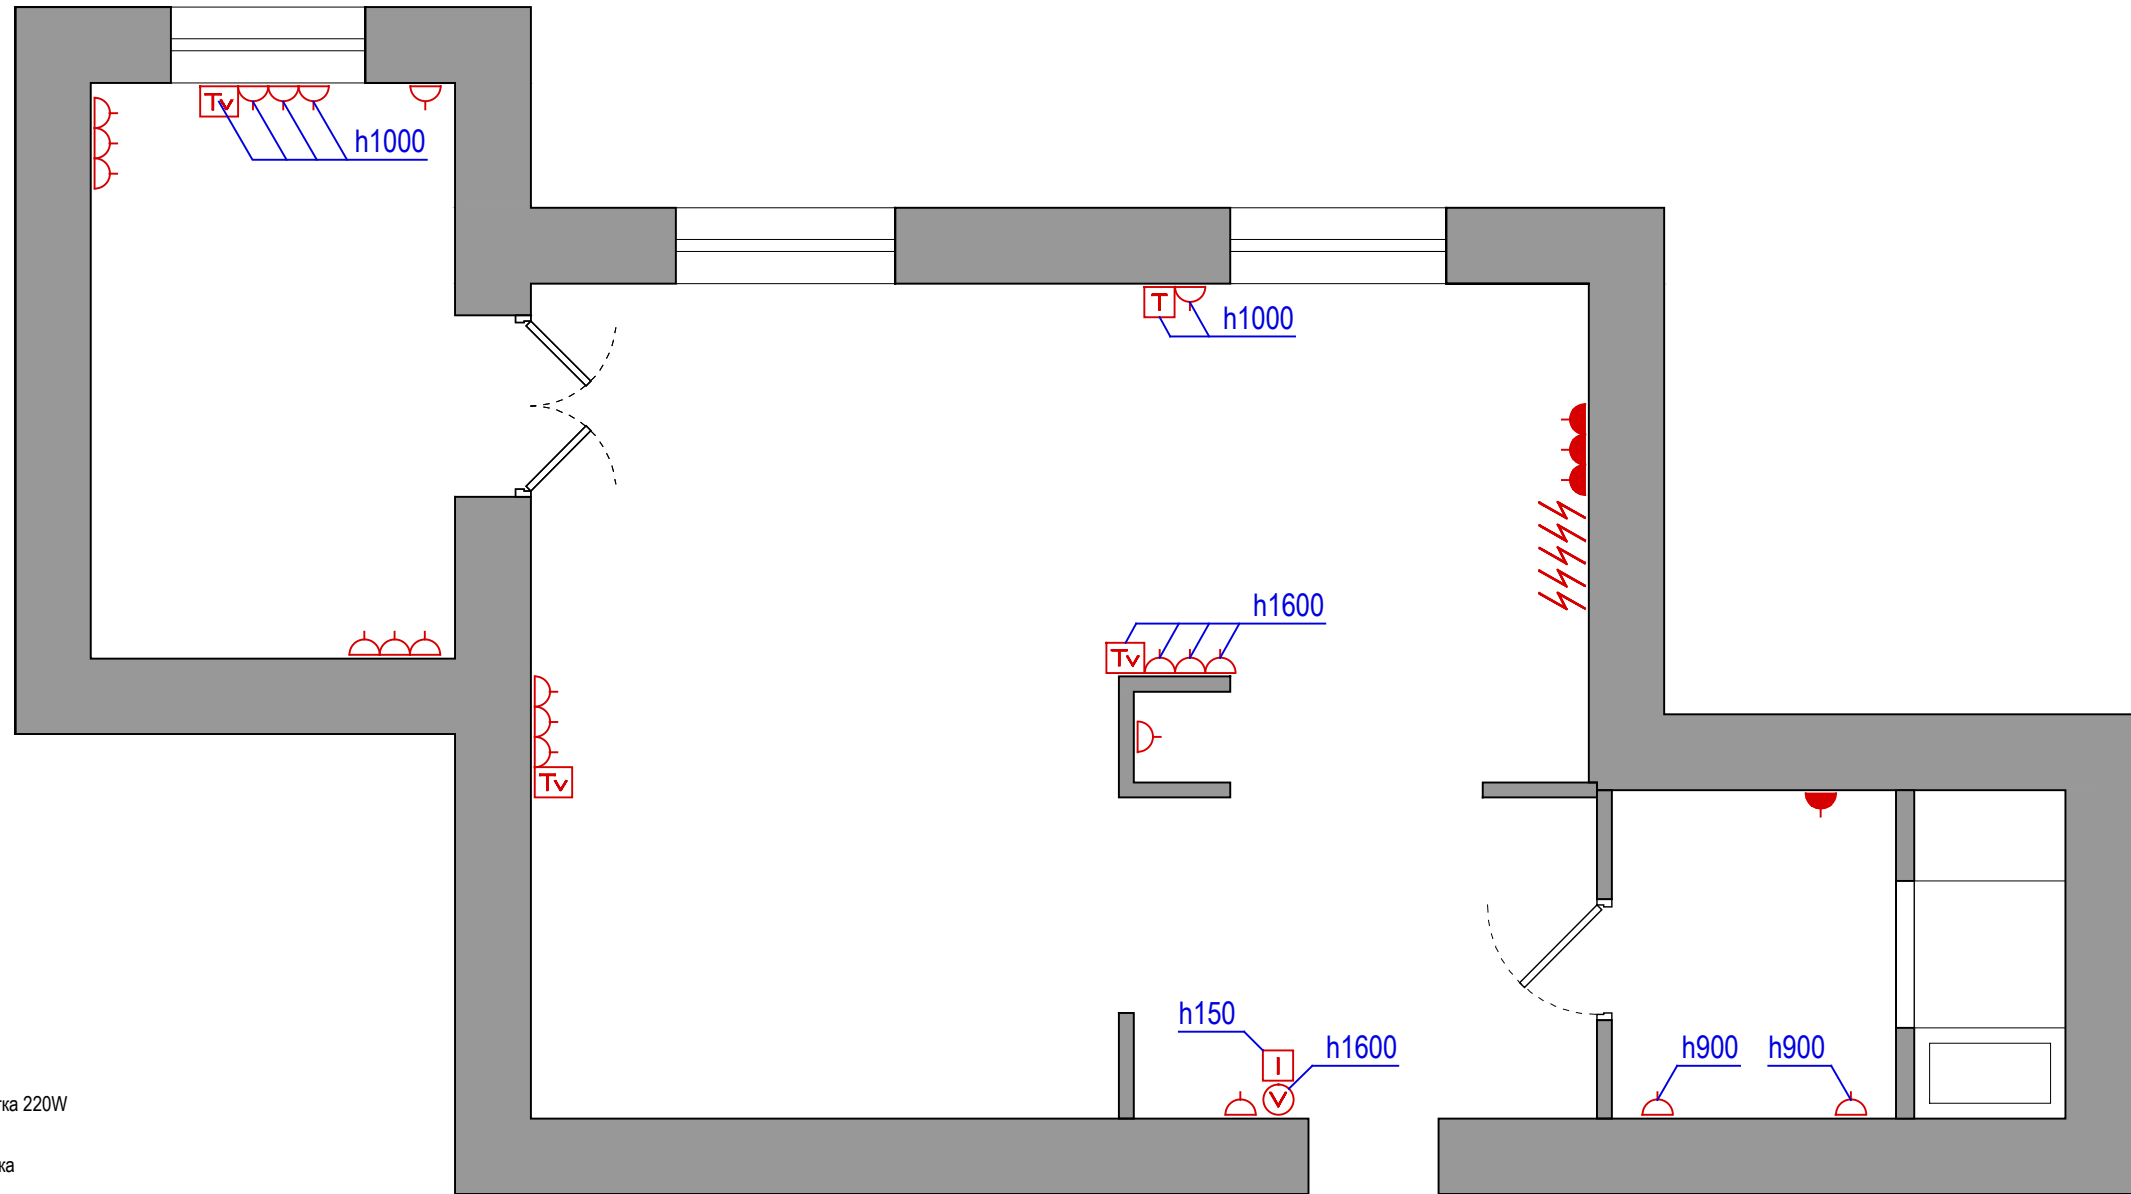Все выключатели разместить на высоте 900 мм от чистого пола.

Изм.	Кол.уч.	Лист	№ док.	Подпись	Дата	Заказчик: Ковтун А.			
						Дизайн-проект квартиры по адресу: г. Москва, ул. Макаренко, дом 1	Стадия	Лист	Листов
							П	8	
						План расстановки светильников	<i>Мастерская дизайна</i> "Ирина Вайман"		

План расстановки розеток




-  - Обычная розетка 220W
-  - Силовая розетка
-  - Вывод электро провода
-  - Телевизионная розетка
-  - Телефон
-  - Интернет
-  - Видеонаблюдение

Все розетки разместить на высоте 150 мм от чистого пола, при условии если не указан другой размер.


Изм.	Кол.уч.	Лист	№ док.	Подпись	Дата	Заказчик: Ковтун А.			
Рук. проекта	Вайман И.					Дизайн-проект квартиры по адресу: г. Москва, ул. Макаренко, дом 1	Стадия	Лист	Листов
Архитектор	Повдырев С.						П	9	
План расстановки розеток						<i>Мастерская дизайна "Ирина Вайман"</i>			

План расстановки кондиционеров

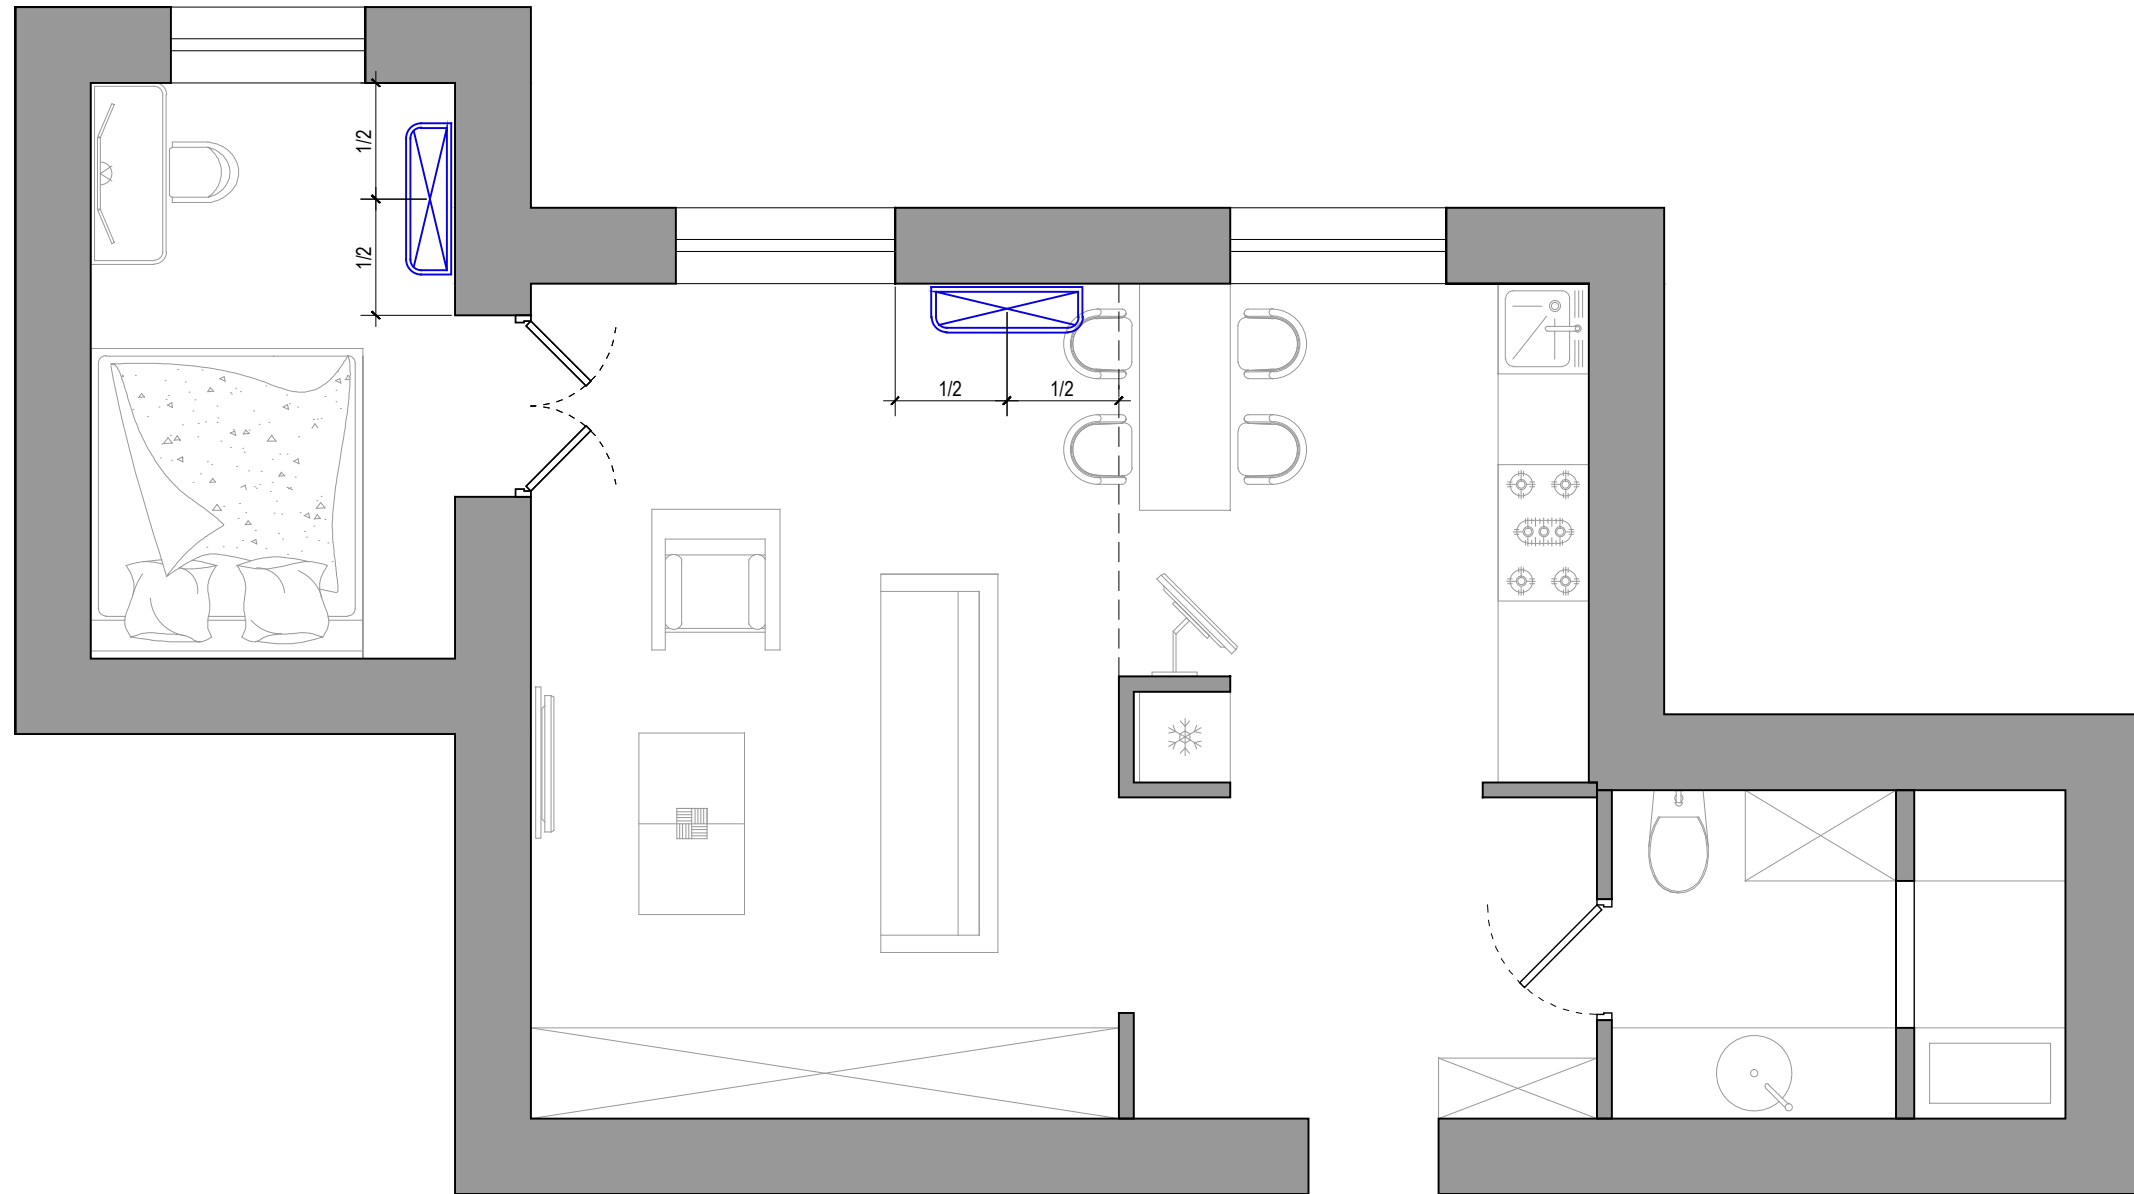




Изм.	Кол.уч.	Лист	№ док.	Подпись	Дата	Заказчик: Ковтун А.			
						Дизайн-проект квартиры по адресу: г. Москва, ул. Макаренко, дом 1	Стадия	Лист	Листов
Рук. проекта	Вайман И.						П	10	
Архитектор	Повдырев С.					План расстановки кондиционеров	Мастерская дизайна "Ирина Вайман"		

План разверток

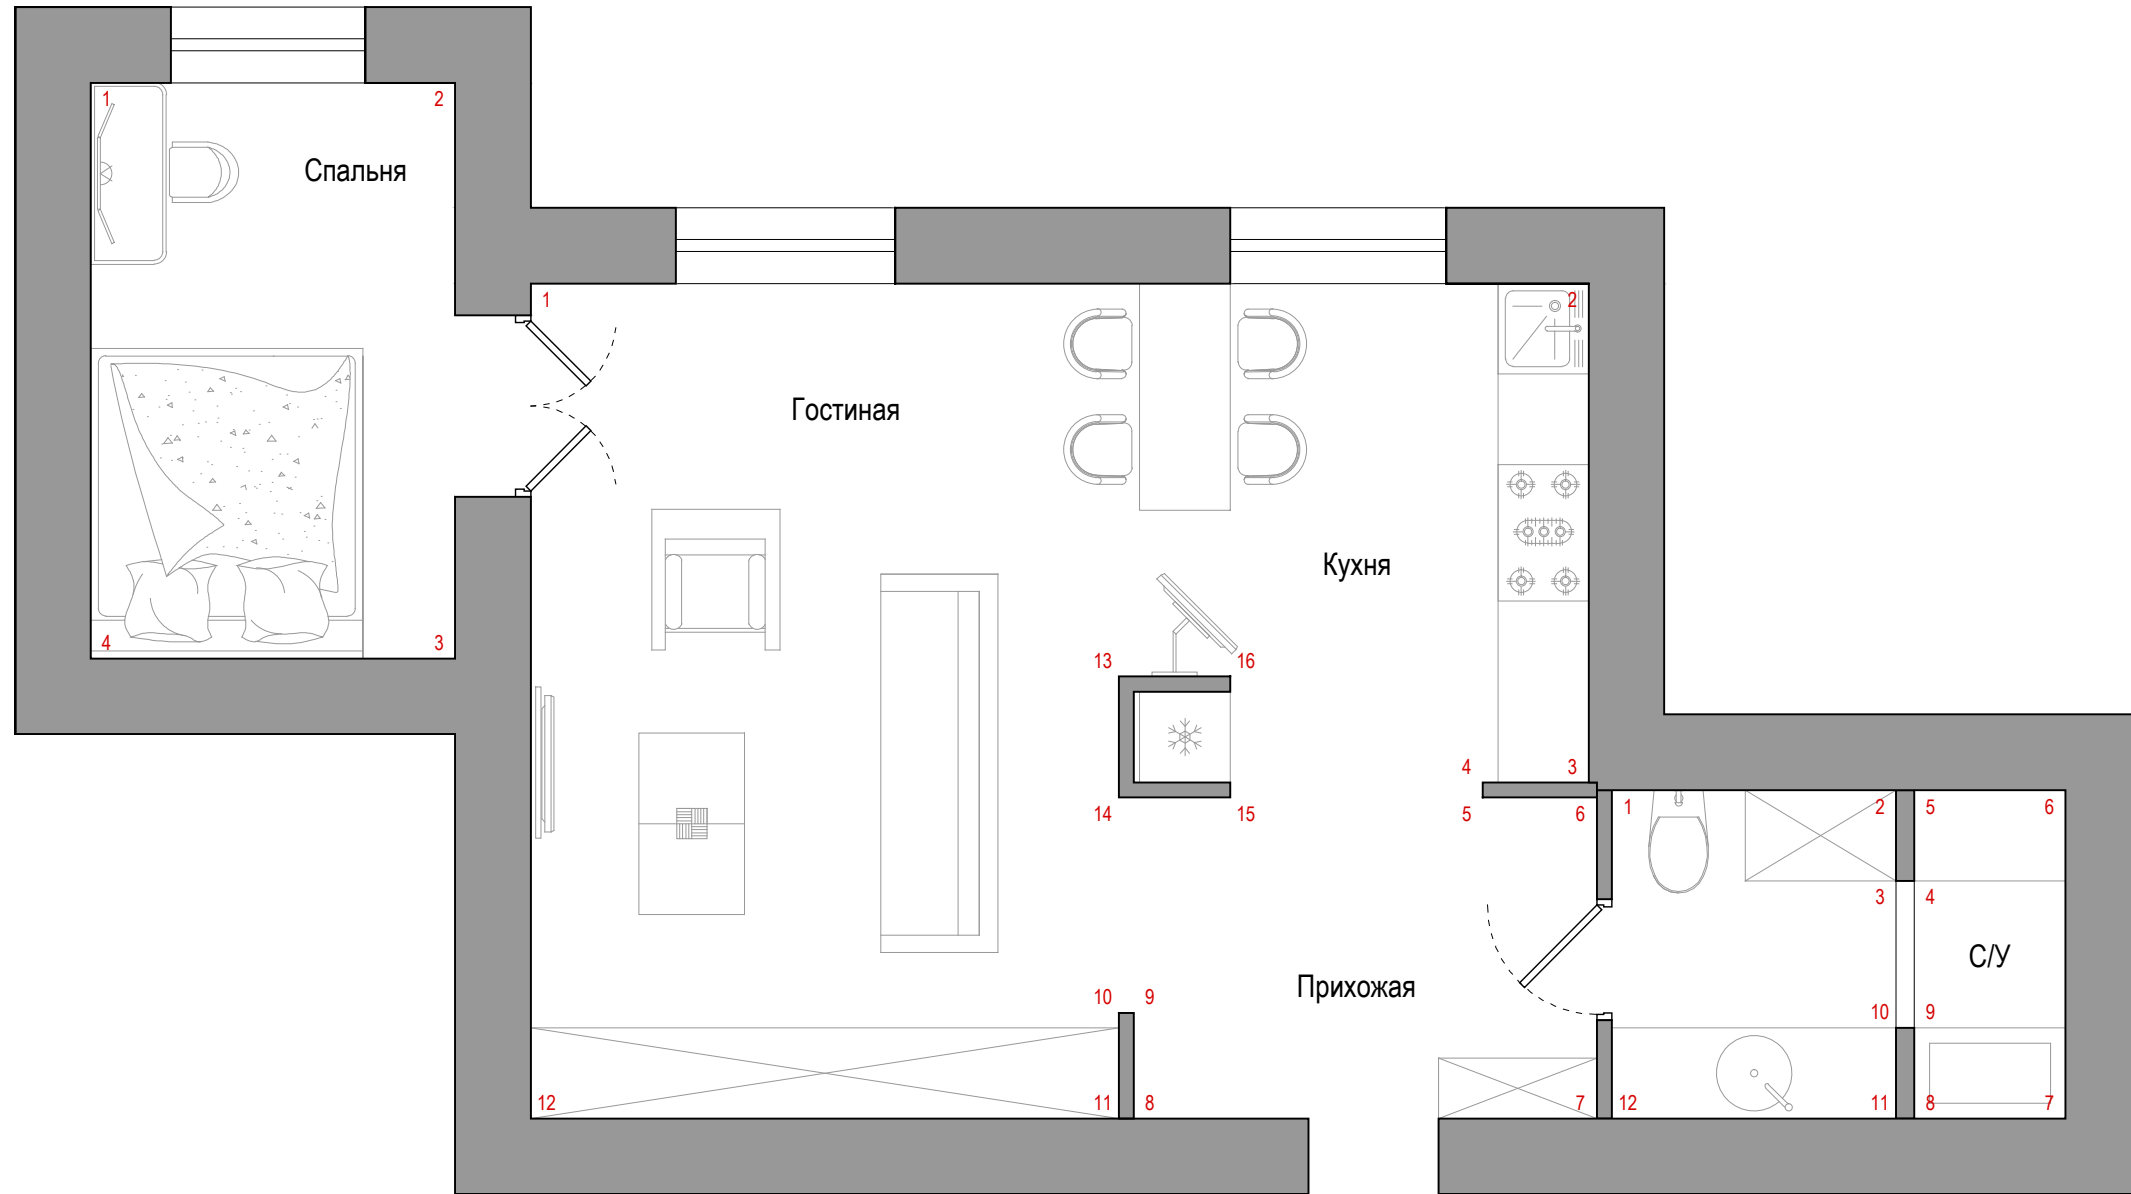


Изм.	Кол.уч.	Лист	№ док.	Подпись	Дата	Заказчик: Ковтун А.			
						Дизайн-проект квартиры по адресу: г. Москва, ул. Макаренко, дом 1	Стадия	Лист	Листов
Рук. проекта		Вайман И.					П	11	
Архитектор		Повдырев С.				План разверток	<i>Мастерская дизайна</i> "Ирина Вайман"		

Гостинная. Кухня. Прихожая
Развертки 1-16

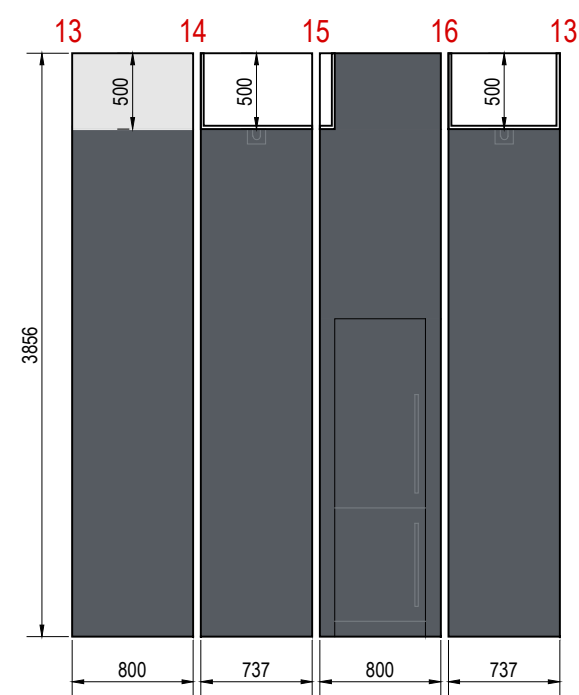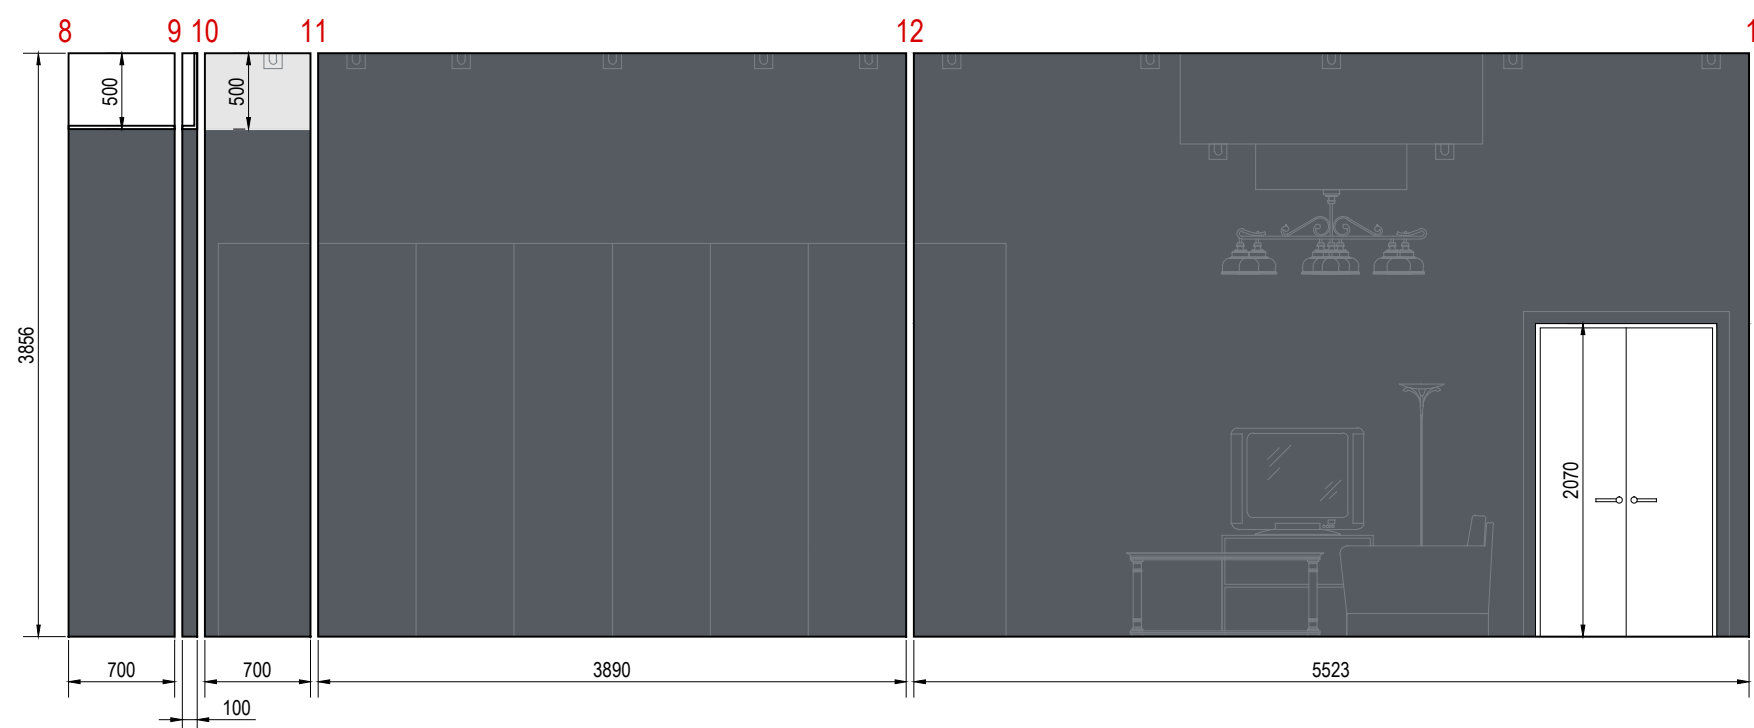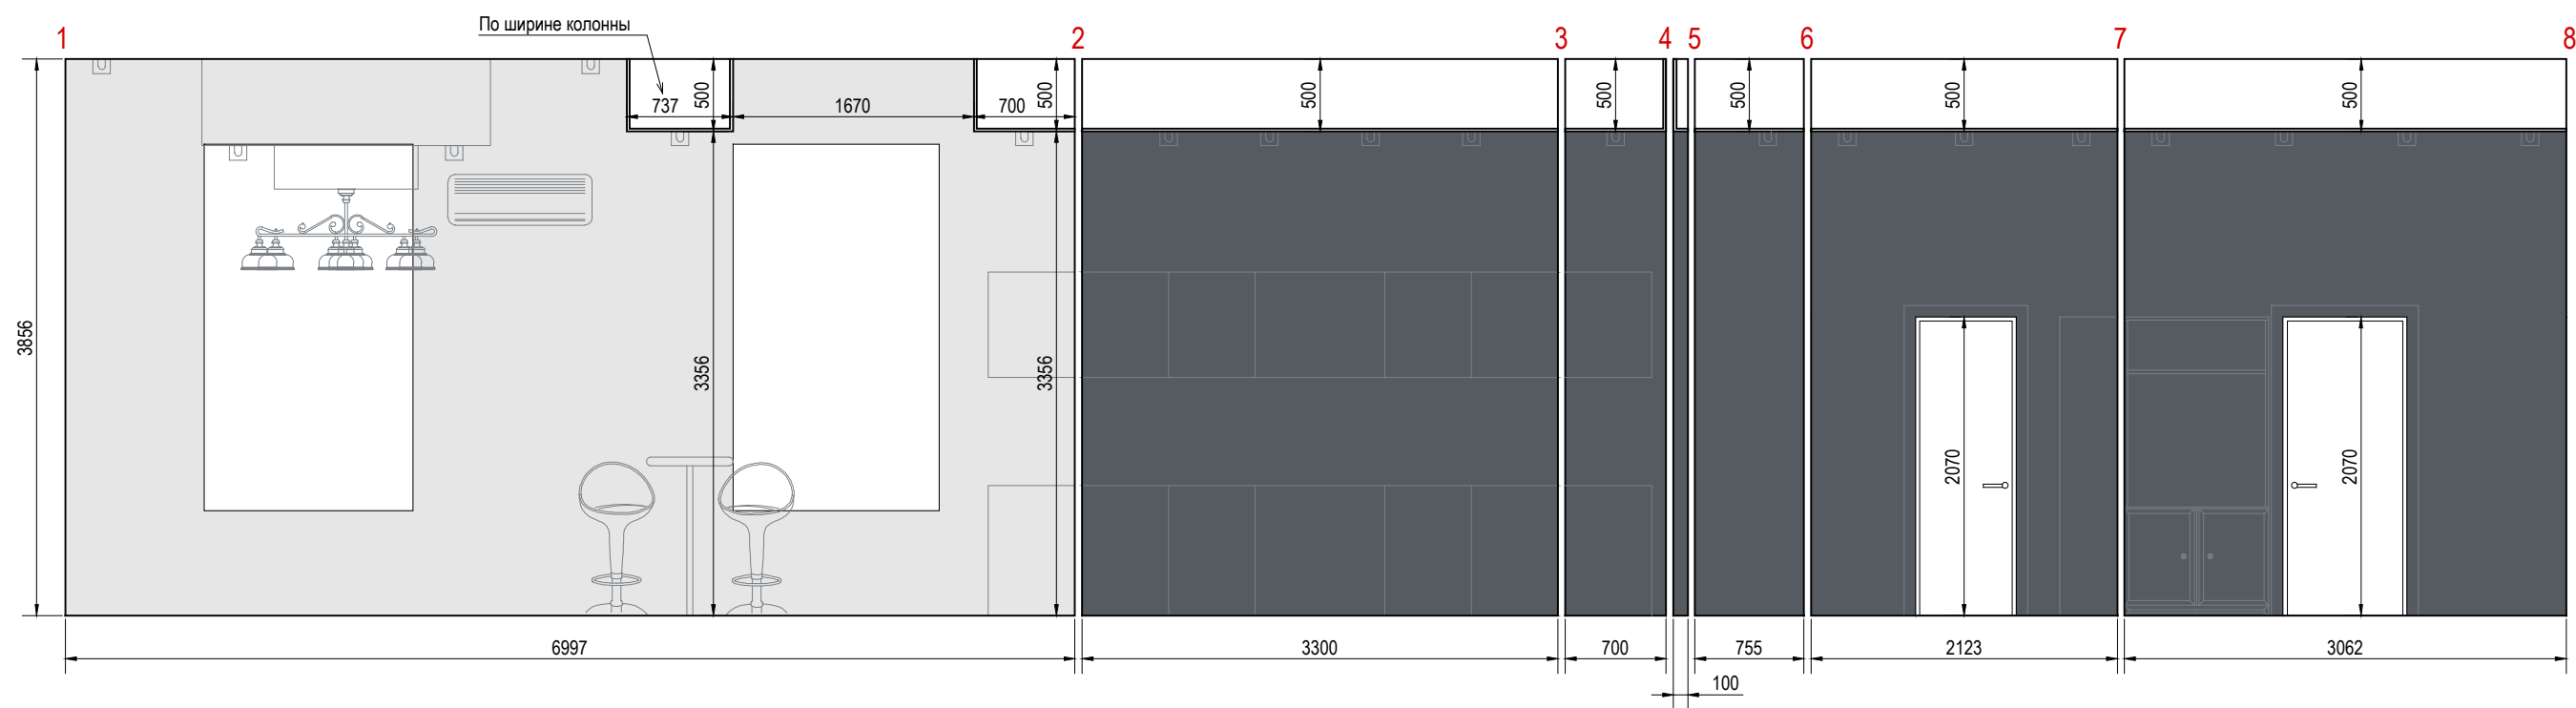


Изм.	Кол.уч.	Лист	№ док.	Подпись	Дата	Заказчик: Ковтун А.			
Рук. проекта	Вайман И.					Дизайн-проект квартиры по адресу: г. Москва, ул. Макаренко, дом 1	Стадия	Лист	Листов
Архитектор	Повдырев С.						П	12	
						Гостинная. Кухня. Прихожая Развертки 1-16	Мастерская дизайна "Ирина Вайман"		

Спальня. Развертки 1-8

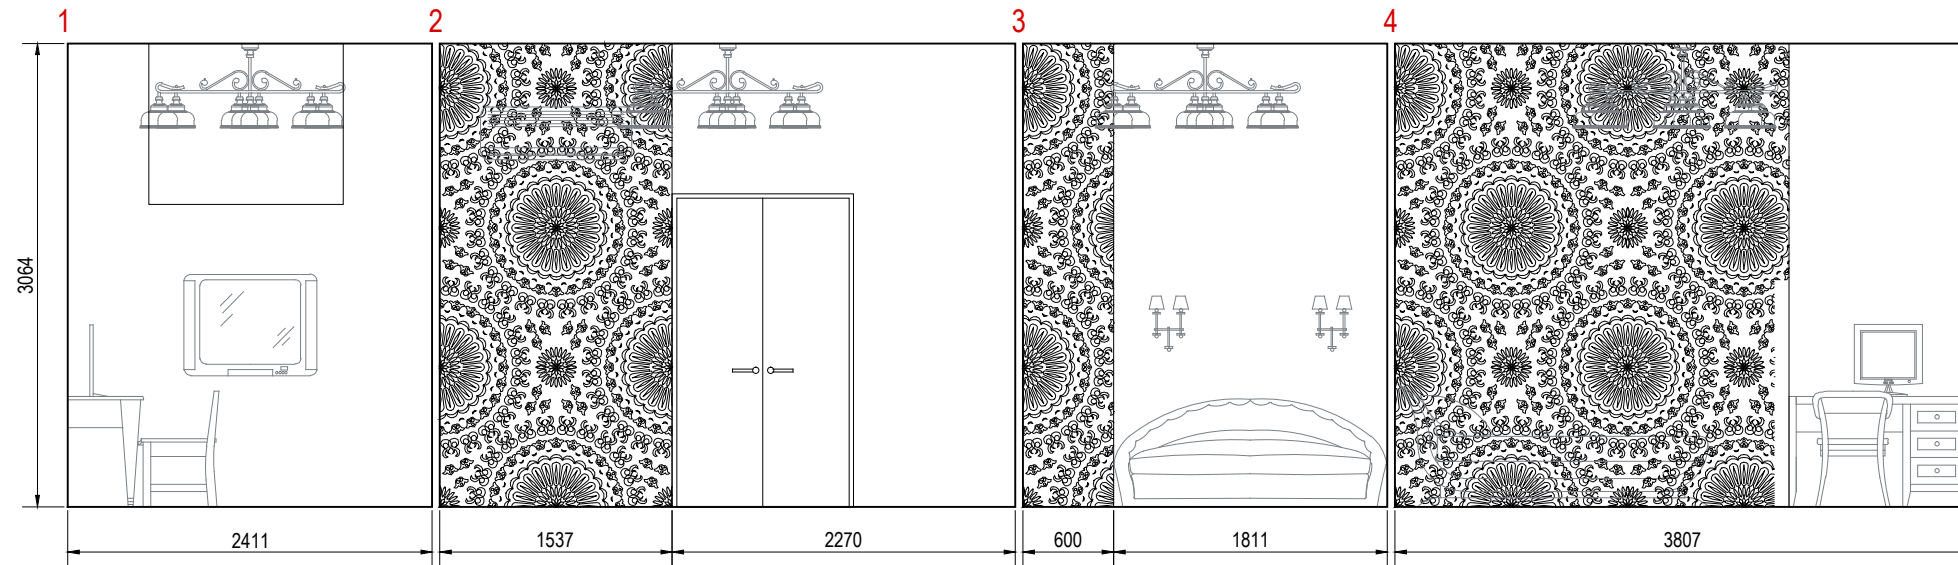

Санузел. Развертки 1-12

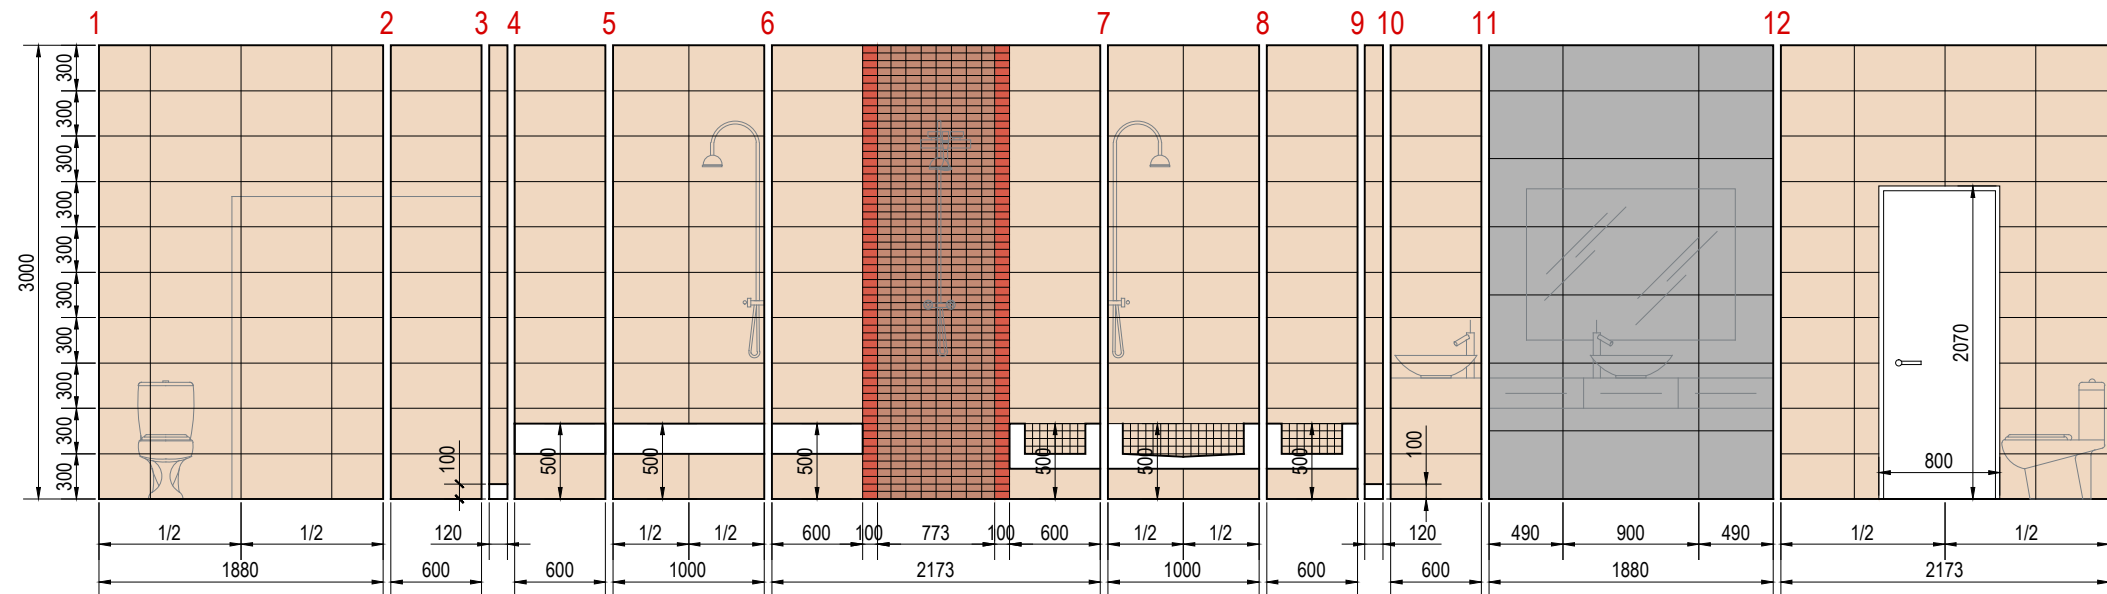

Изм.	Кол.уч.	Лист	№ док.	Подпись	Дата	Заказчик: Ковтун А.		
Рук. проекта	Вайман И.					Дизайн-проект квартиры по адресу: г. Москва, ул. Макаренко, дом 1		
Архитектор	Повдырев С.					Спальня. Развертки 1-8 Санузел. Развертки 1-12		
						Стадия	Лист	Листов
						П	13	
						Мастерская дизайна "Ирина Вайман"		

3D Визуализация. Вид в сторону кухни



Изм.	Кол.уч.	Лист	№ док.	Подпись	Дата	Заказчик: Ковтун А.			
						Дизайн-проект квартиры по адресу: г. Москва, ул. Макаренко, дом 1	Стадия	Лист	Листов
Рук. проекта		Вайман И.					П	14	
Архитектор		Повдырев С.				3D Визуализация Вид в сторону кухни	Мастерская дизайна "Ирина Вайман"		

3D Визуализация. Вид в сторону спальни



Изм.	Кол.уч.	Лист	№ док.	Подпись	Дата	Заказчик: Ковтун А.			
						Дизайн-проект квартиры по адресу: г. Москва, ул. Макаренко, дом 1	Стадия	Лист	Листов
Рук. проекта		Вайман И.					П	15	
Архитектор		Повдырев С.				3D Визуализация Вид в сторону спальни	<i>Мастерская дизайна "Ирина Вайман"</i>		

3D Визуализация. Санузел



Изм.	Кол.уч.	Лист	№ док.	Подпись	Дата	Заказчик: Ковтун А.			
Рук. проекта	Вайман И.					Дизайн-проект квартиры по адресу: г. Москва, ул. Макаренко, дом 1	Стадия	Лист	Листов
Архитектор	Повдырев С.						П	16	
						3D Визуализация Санузел	<i>Мастерская дизайна "Ирина Вайман"</i>		